


八戸市復興交付金事業計画（第26回提出分）

平成22年度 五戸川外津波復旧調査業務委託
業務番号 河砂交 第4003号
路線名 八戸市
実施所 八戸市
津波浸水図 縮尺 1:30000
図面番号 第 〇 号
県土整備部 河川砂防護
青森県

2011(平成23)年3月11日 発生
東北地方太平洋沖地震津波
(2011(平成23)年4月調査)

八戸市平面図

S=1:30,000

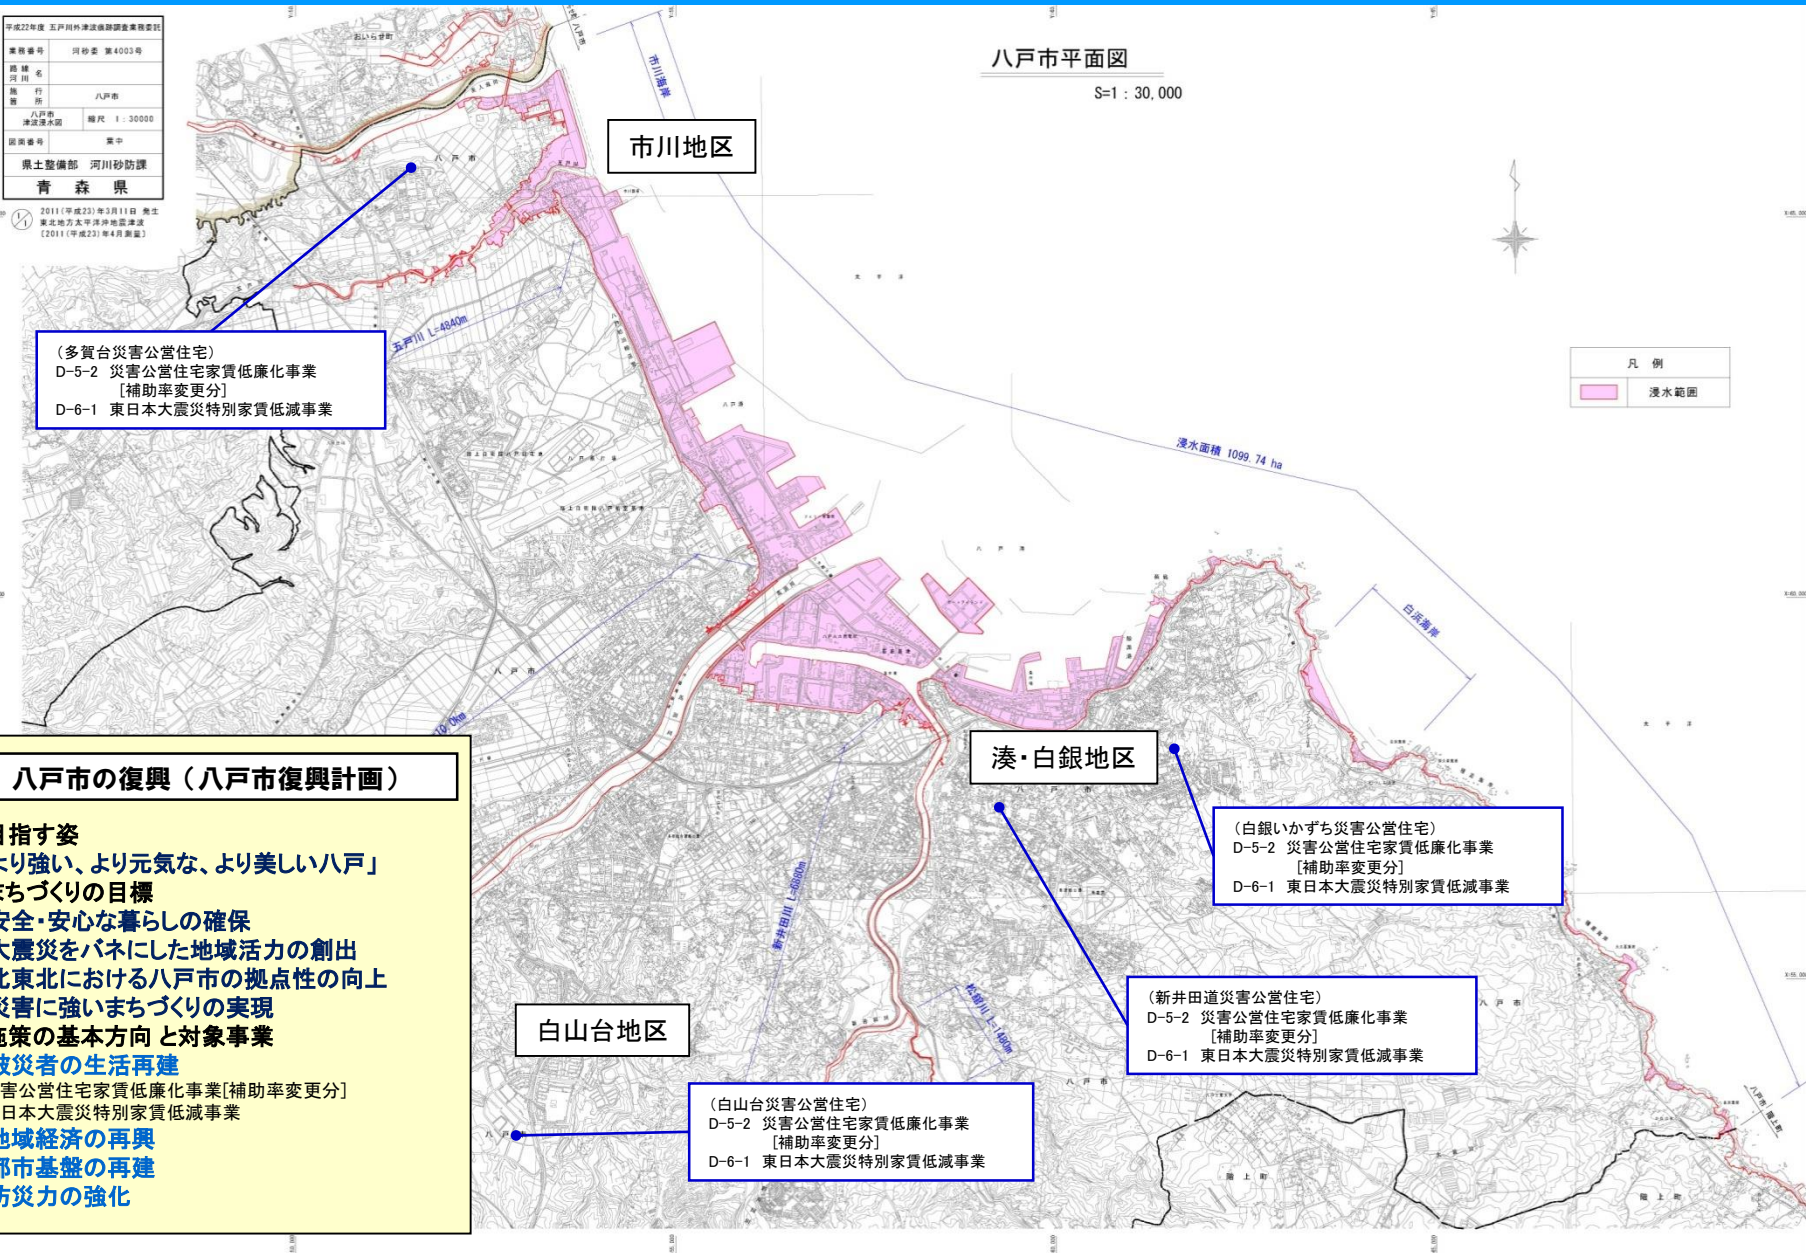

(多賀台災害公営住宅)
D-5-2 災害公営住宅家賃低廉化事業
[補助率変更分]
D-6-1 東日本大震災特別家賃低減事業

(白銀いかずち災害公営住宅)
D-5-2 災害公営住宅家賃低廉化事業
[補助率変更分]
D-6-1 東日本大震災特別家賃低減事業

(新井田道災害公営住宅)
D-5-2 災害公営住宅家賃低廉化事業
[補助率変更分]
D-6-1 東日本大震災特別家賃低減事業

(白山台災害公営住宅)
D-5-2 災害公営住宅家賃低廉化事業
[補助率変更分]
D-6-1 東日本大震災特別家賃低減事業

八戸市の復興（八戸市復興計画）

- 目指す姿
「より強い、より元気な、より美しい八戸」
- まちづくりの目標
 - (1)安全・安心な暮らしの確保
 - (2)大震災をバネにした地域活力の創出
 - (3)北東北における八戸市の拠点性の向上
 - (4)災害に強いまちづくりの実現
- 施策の基本方向と対象事業
 - (1)被災者の生活再建
 - ・災害公営住宅家賃低廉化事業[補助率変更分]
 - ・東日本大震災特別家賃低減事業
 - (2)地域経済の再興
 - (3)都市基盤の再建
 - (4)防災力の強化

八戸市復興交付金事業計画（令和2年3月：第26回）

八戸市平面図

S=1：30,000


凡例	
	浸水範囲

- D-4-3 多賀台災害公営住宅整備事業
- ◆D-4-3-1 多賀台災害公営住宅駐車場整備事業
- D-5-1 災害公営住宅家賃低廉化事業
- D-5-2 災害公営住宅家賃低廉化事業
[補助率変更分]
- D-6-1 東日本大震災特別家賃低減事業

- ◆D-20-2-1 多賀地区津波避難施設整備事業
- D-1-9 市川後高屋敷線他道路改良事業
- 市川地区
- D-20-2 津波防災まちづくり事業
- D-1-7 2号橋向線道路改良事業
- ◆D-20-2-2 多賀地区津波避難タワー整備事業

八戸市の復興（八戸市復興計画）

- 目指す姿
「より強い、より元気な、より美しい八戸」
- まちづくりの目標
- (1)安全・安心な暮らしの確保
- (2)大震災をバネにした地域活力の創出
- (3)北東北における八戸市の拠点性の向上
- (4)災害に強いまちづくりの実現
- 施策の基本方向と対象事業
- (1)被災者の生活再建
 - ・白山台災害公営住宅整備事業(用地、建設、駐車場)
 - ・多賀台災害公営住宅整備事業(建設、駐車場)
 - ・新井田道災害公営住宅整備事業(建設、駐車場)
 - ・白銀いかずち災害公営住宅整備事業(用地、建設、駐車場)
 - ・災害公営住宅家賃低廉化事業
 - ・災害公営住宅家賃低廉化事業[補助率変更分]
 - ・東日本大震災特別家賃低減事業
- (2)地域経済の再興
 - ・燕島休憩案内施設整備事業
- (3)都市基盤の再建
 - ・連沼八太郎山線道路改良事業
 - ・汐越線他階段整備事業
 - ・橋向五戸線道路改築事業(県)
 - ・八戸階上線湊橋橋梁拡幅事業(県)
 - ・橋向五戸線歩道拡幅事業(県)
 - ・八戸階上線湊橋歩道拡幅事業(県)
 - ・橋向尻引線他道路改良事業
 - ・2号橋向線道路改良事業
 - ・市川工業団地通線道路改良事業
 - ・市川後高屋敷線他道路改良事業
- (4)防災力の強化
 - ・津波ハザードマップ改訂事業(市内全域)
 - ・小中野公民館防災拠点施設整備事業
 - ・津波防災まちづくり事業
 - ・津波避難施設整備計画策定事業(市内全域)
 - ・多賀地区津波避難施設整備事業
 - ・多賀地区津波避難タワー整備事業
 - ・津波避難誘導標識等設置事業(沿岸地区)

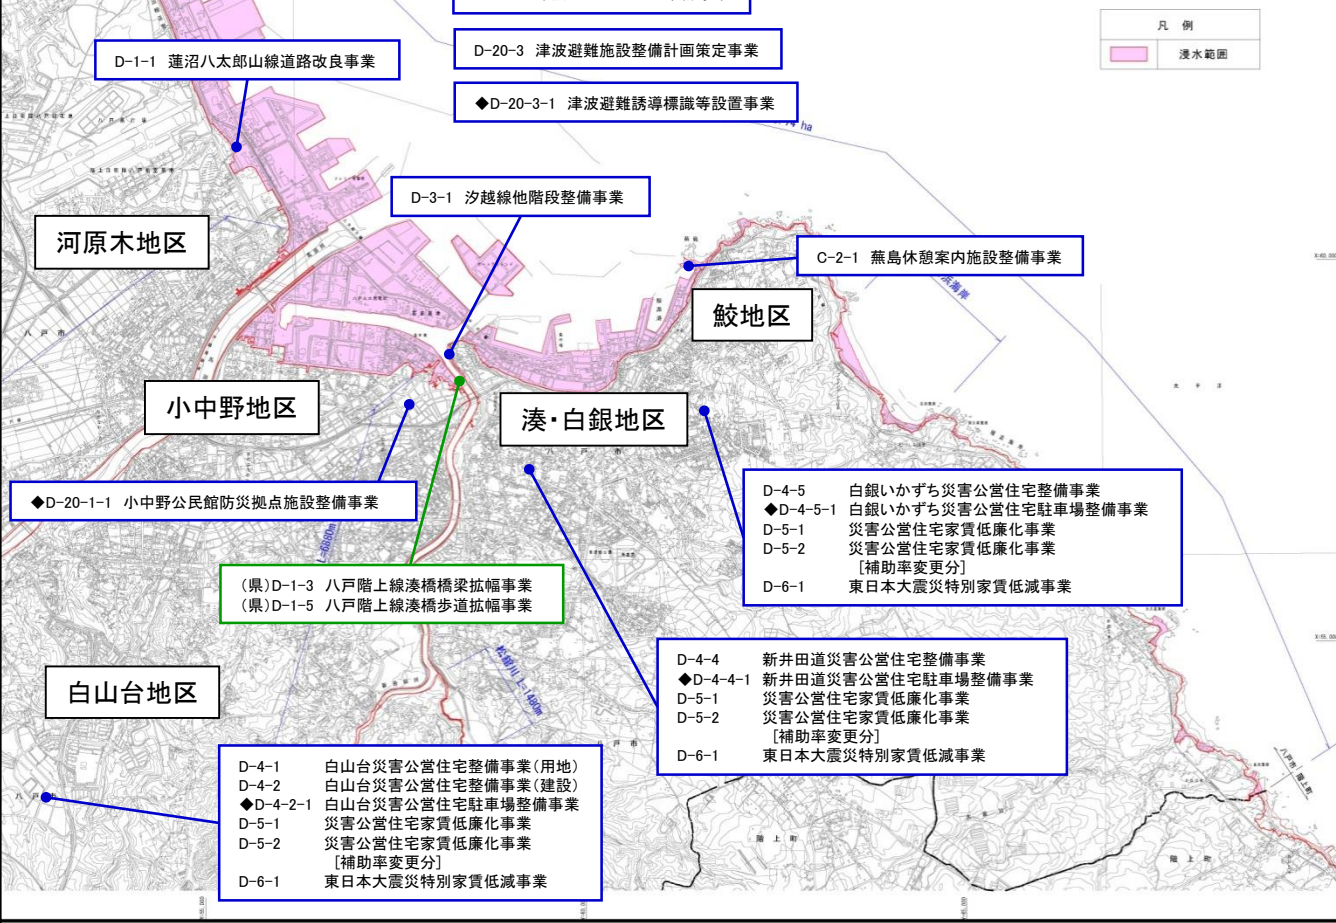

- D-1-8 市川工業団地通線道路改良事業
- D-1-6 橋向尻引線他道路改良事業
- D-20-1 津波ハザードマップ改訂事業
- D-20-3 津波避難施設整備計画策定事業
- ◆D-20-3-1 津波避難誘導標識等設置事業
- D-1-1 連沼八太郎山線道路改良事業
- D-3-1 汐越線他階段整備事業

- 河原木地区
- ◆D-20-1-1 小中野公民館防災拠点施設整備事業
- (県)D-1-3 八戸階上線湊橋橋梁拡幅事業
- (県)D-1-5 八戸階上線湊橋歩道拡幅事業

- 小中野地区
- 白山台地区
- D-4-1 白山台災害公営住宅整備事業(用地)
- D-4-2 白山台災害公営住宅整備事業(建設)
- ◆D-4-2-1 白山台災害公営住宅駐車場整備事業
- D-5-1 災害公営住宅家賃低廉化事業
- D-5-2 災害公営住宅家賃低廉化事業
[補助率変更分]
- D-6-1 東日本大震災特別家賃低減事業

- 湊・白銀地区
- D-4-4 新井田道災害公営住宅整備事業
- ◆D-4-4-1 新井田道災害公営住宅駐車場整備事業
- D-5-1 災害公営住宅家賃低廉化事業
- D-5-2 災害公営住宅家賃低廉化事業
[補助率変更分]
- D-6-1 東日本大震災特別家賃低減事業

- 鮫地区
- C-2-1 燕島休憩案内施設整備事業
- D-4-5 白銀いかずち災害公営住宅整備事業
- ◆D-4-5-1 白銀いかずち災害公営住宅駐車場整備事業
- D-5-1 災害公営住宅家賃低廉化事業
- D-5-2 災害公営住宅家賃低廉化事業
[補助率変更分]
- D-6-1 東日本大震災特別家賃低減事業

- 湊・白銀地区
- D-4-4 新井田道災害公営住宅整備事業
- ◆D-4-4-1 新井田道災害公営住宅駐車場整備事業
- D-5-1 災害公営住宅家賃低廉化事業
- D-5-2 災害公営住宅家賃低廉化事業
[補助率変更分]
- D-6-1 東日本大震災特別家賃低減事業

- 湊・白銀地区
- D-4-4 新井田道災害公営住宅整備事業
- ◆D-4-4-1 新井田道災害公営住宅駐車場整備事業
- D-5-1 災害公営住宅家賃低廉化事業
- D-5-2 災害公営住宅家賃低廉化事業
[補助率変更分]
- D-6-1 東日本大震災特別家賃低減事業

- 湊・白銀地区
- D-4-4 新井田道災害公営住宅整備事業
- ◆D-4-4-1 新井田道災害公営住宅駐車場整備事業
- D-5-1 災害公営住宅家賃低廉化事業
- D-5-2 災害公営住宅家賃低廉化事業
[補助率変更分]
- D-6-1 東日本大震災特別家賃低減事業