

八戸市復興交付金事業計画（第15回提出分）

平成22年度 五戸川外津込後継調査事業委託
業務番号 河砂委 第4003号
路線名 八戸市
実施所 八戸市
津込河川図 縮尺 1:30000
図面番号 第 〇 号
県土整備部 河川砂防護
青森県

2011(平成23)年3月11日 発生
東北地方太平洋沖地震津波
(2011(平成23)年4月調査)

八戸市平面図

S=1:30,000


凡例	
	浸水範囲

D-3-1 汐越線他階段整備事業

湊地区

八戸市の復興（八戸市復興計画）


- 目指す姿
「より強い、より元気な、より美しい八戸」
- まちづくりの目標
 - (1)安全・安心な暮らしの確保
 - (2)大震災をバネにした地域活力の創出
 - (3)北東北における八戸市の拠点性の向上
 - (4)災害に強いまちづくりの実現
- 施策の基本方向と対象事業
 - (1)被災者の生活再建
 - (2)地域経済の再興
 - (3)都市基盤の再建
 - ・汐越線他階段整備事業
 - (4)防災力の強化

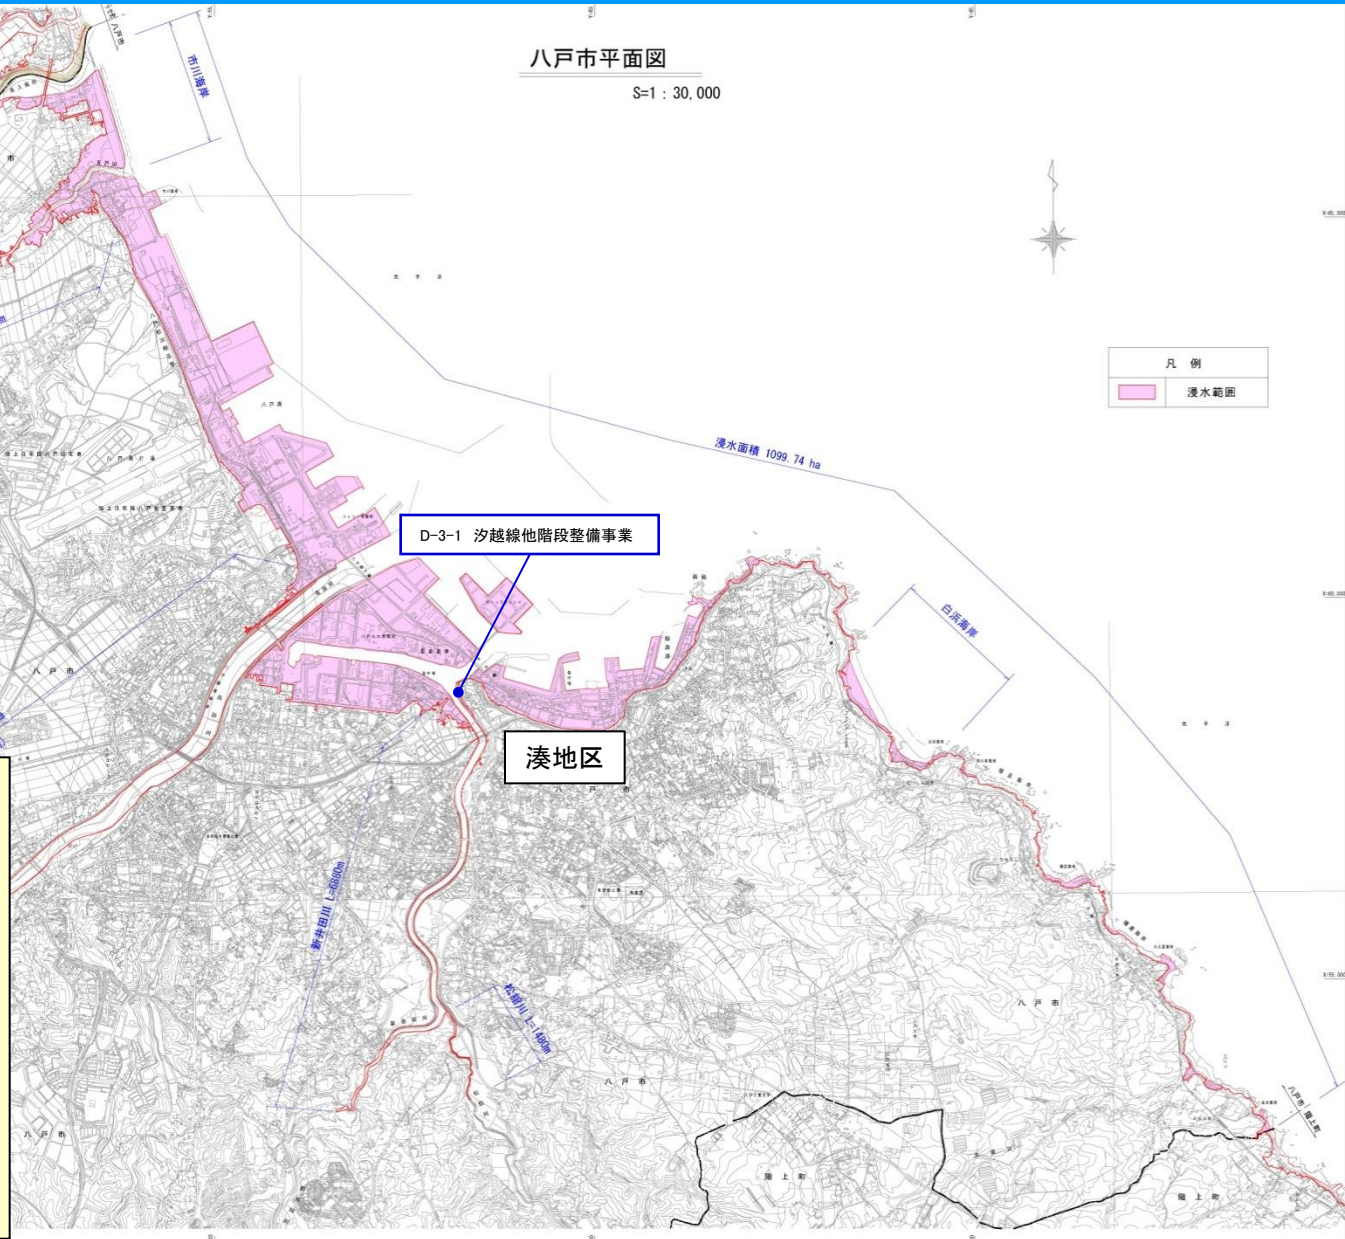

八戸市復興交付金事業計画（平成28年6月：第15回）

八戸市平面図

S=1 : 30,000

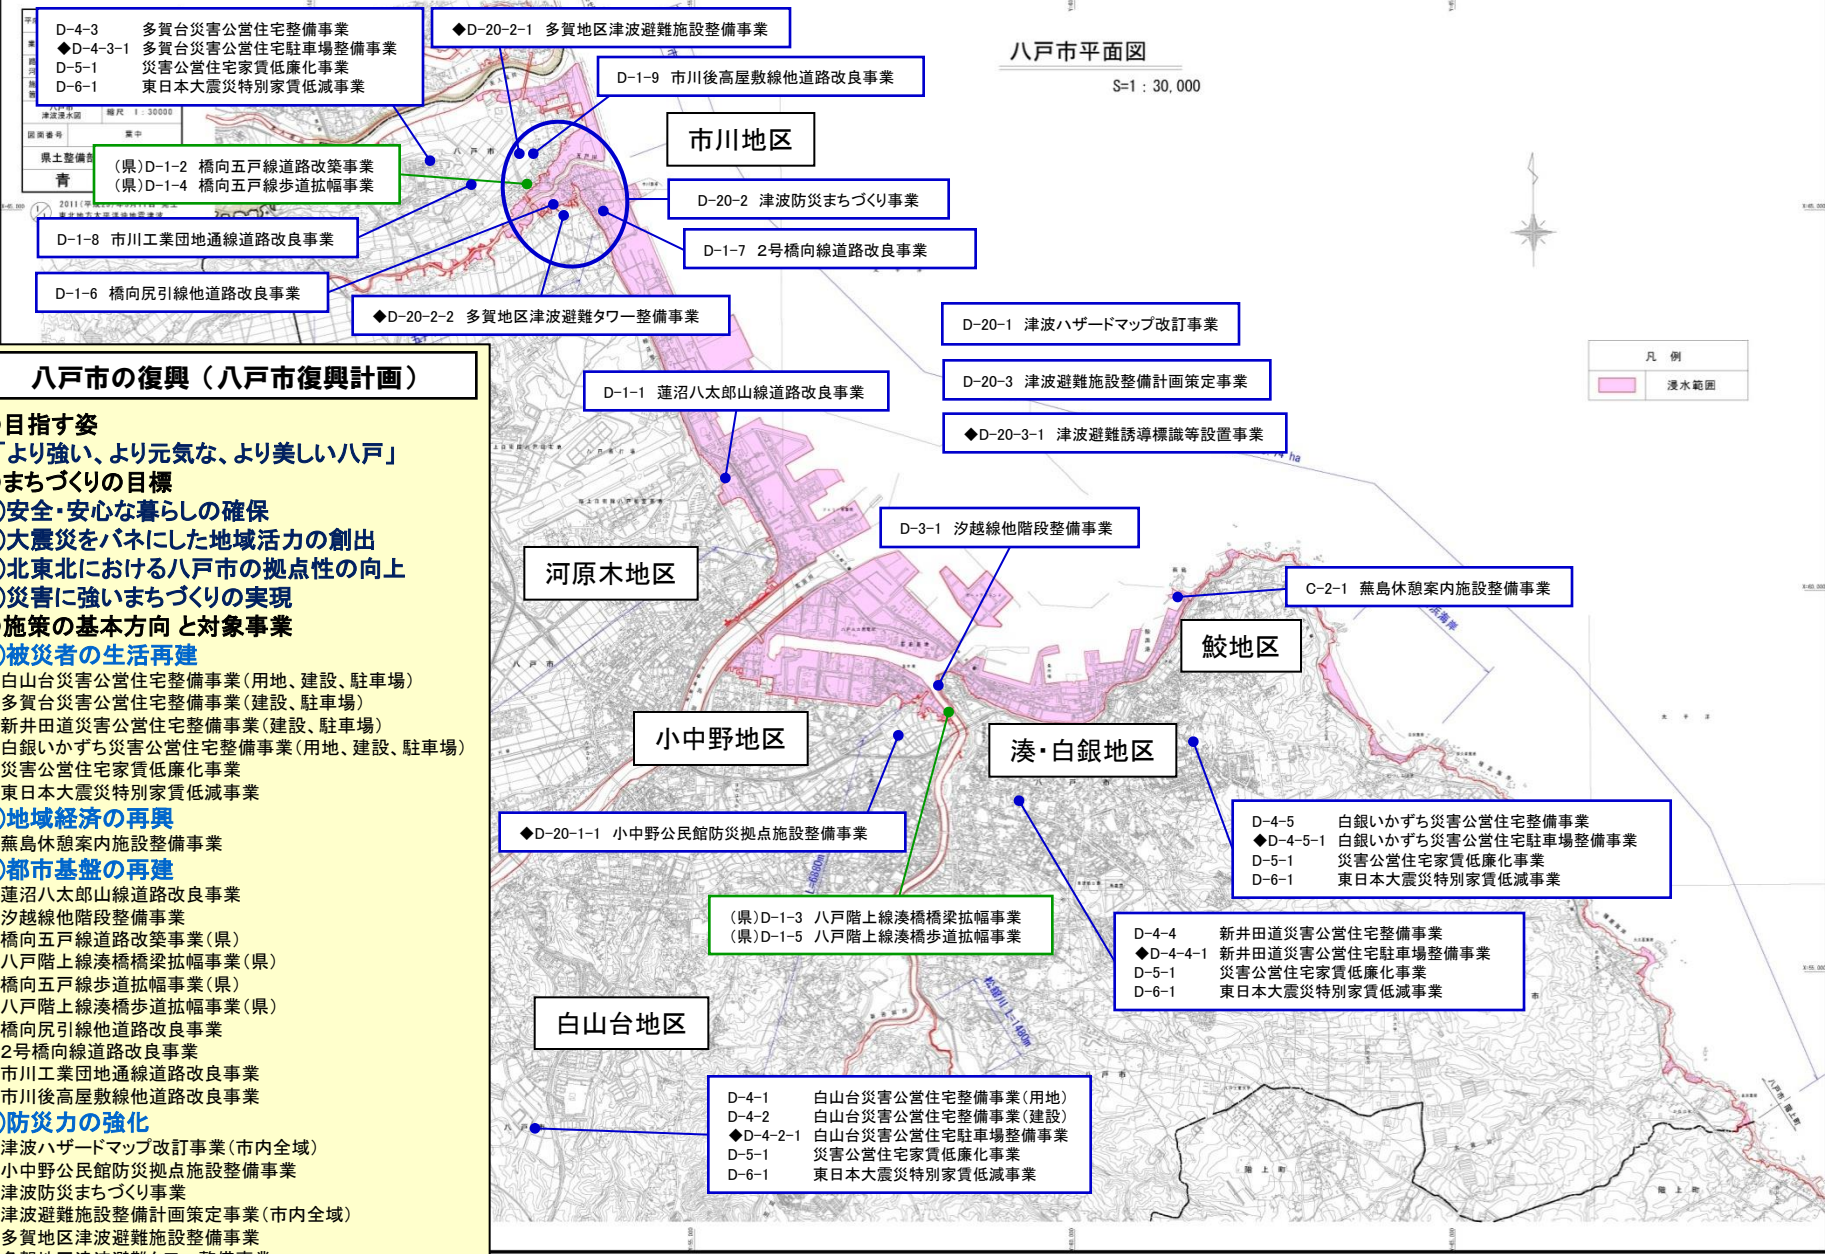

八戸市の復興（八戸市復興計画）

● 目指す姿
「より強い、より元気な、より美しい八戸」

● まちづくりの目標

- (1)安全・安心な暮らしの確保
- (2)大震災をバネにした地域活力の創出
- (3)北東北における八戸市の拠点性の向上
- (4)災害に強いまちづくりの実現

● 施策の基本方向と対象事業

(1)被災者の生活再建

- ・白山台災害公営住宅整備事業(用地、建設、駐車場)
- ・多賀台災害公営住宅整備事業(建設、駐車場)
- ・新井田道災害公営住宅整備事業(建設、駐車場)
- ・白銀いかずち災害公営住宅整備事業(用地、建設、駐車場)
- ・災害公営住宅家賃低廉化事業
- ・東日本大震災特別家賃低減事業

(2)地域経済の再興

- ・燕島休憩案内施設整備事業

(3)都市基盤の再建

- ・連沼八太郎山線道路改良事業
- ・汐越線他階段整備事業
- ・橋向五戸線道路改築事業(県)
- ・八戸階上線湊橋橋梁拡幅事業(県)
- ・橋向五戸線歩道拡幅事業(県)
- ・八戸階上線湊橋歩道拡幅事業(県)
- ・橋向尻引線他道路改良事業
- ・2号橋向線道路改良事業
- ・市川工業団地通線道路改良事業
- ・市川後高屋敷線他道路改良事業

(4)防災力の強化

- ・津波ハザードマップ改訂事業(市内全域)
- ・小中野公民館防災拠点施設整備事業
- ・津波防災まちづくり事業
- ・津波避難施設整備計画策定事業(市内全域)
- ・多賀地区津波避難施設整備事業
- ・多賀地区津波避難タワー整備事業
- ・津波避難誘導標識等設置事業(沿岸地区)

D-4-1 白山台災害公営住宅整備事業(用地)
D-4-2 白山台災害公営住宅整備事業(建設)
◆D-4-2-1 白山台災害公営住宅駐車場整備事業
D-5-1 災害公営住宅家賃低廉化事業
D-6-1 東日本大震災特別家賃低減事業

D-4-4 新井田道災害公営住宅整備事業
◆D-4-4-1 新井田道災害公営住宅駐車場整備事業
D-5-1 災害公営住宅家賃低廉化事業
D-6-1 東日本大震災特別家賃低減事業

D-4-5 白銀いかずち災害公営住宅整備事業
◆D-4-5-1 白銀いかずち災害公営住宅駐車場整備事業
D-5-1 災害公営住宅家賃低廉化事業
D-6-1 東日本大震災特別家賃低減事業

(県)D-1-3 八戸階上線湊橋橋梁拡幅事業
(県)D-1-5 八戸階上線湊橋歩道拡幅事業

◆D-20-1-1 小中野公民館防災拠点施設整備事業

D-3-1 汐越線他階段整備事業

◆D-20-2-2 多賀地区津波避難タワー整備事業

D-20-1 津波ハザードマップ改訂事業

D-20-3 津波避難施設整備計画策定事業

◆D-20-3-1 津波避難誘導標識等設置事業

D-1-7 2号橋向線道路改良事業

D-20-2 津波防災まちづくり事業

D-1-9 市川後高屋敷線他道路改良事業

◆D-20-2-1 多賀地区津波避難施設整備事業

D-4-3 多賀台災害公営住宅整備事業
◆D-4-3-1 多賀台災害公営住宅駐車場整備事業
D-5-1 災害公営住宅家賃低廉化事業
D-6-1 東日本大震災特別家賃低減事業

凡例
浸水範囲