


# 八戸市復興交付金事業計画（第17回提出分）

平成22年度 五戸川外津波復旧調査業務委託
業務番号 河砂委 第4003号
路線名
実施所 八戸市
調査対象 津波浸水図 縮尺 1:30000
図面番号 第 〇 号
県土整備部 河川砂防課
青森県

2011(平成23)年3月11日 発生  
東北地方太平洋沖地震津波  
(2011(平成23)年4月調査)

八戸市平面図

S=1:30,000

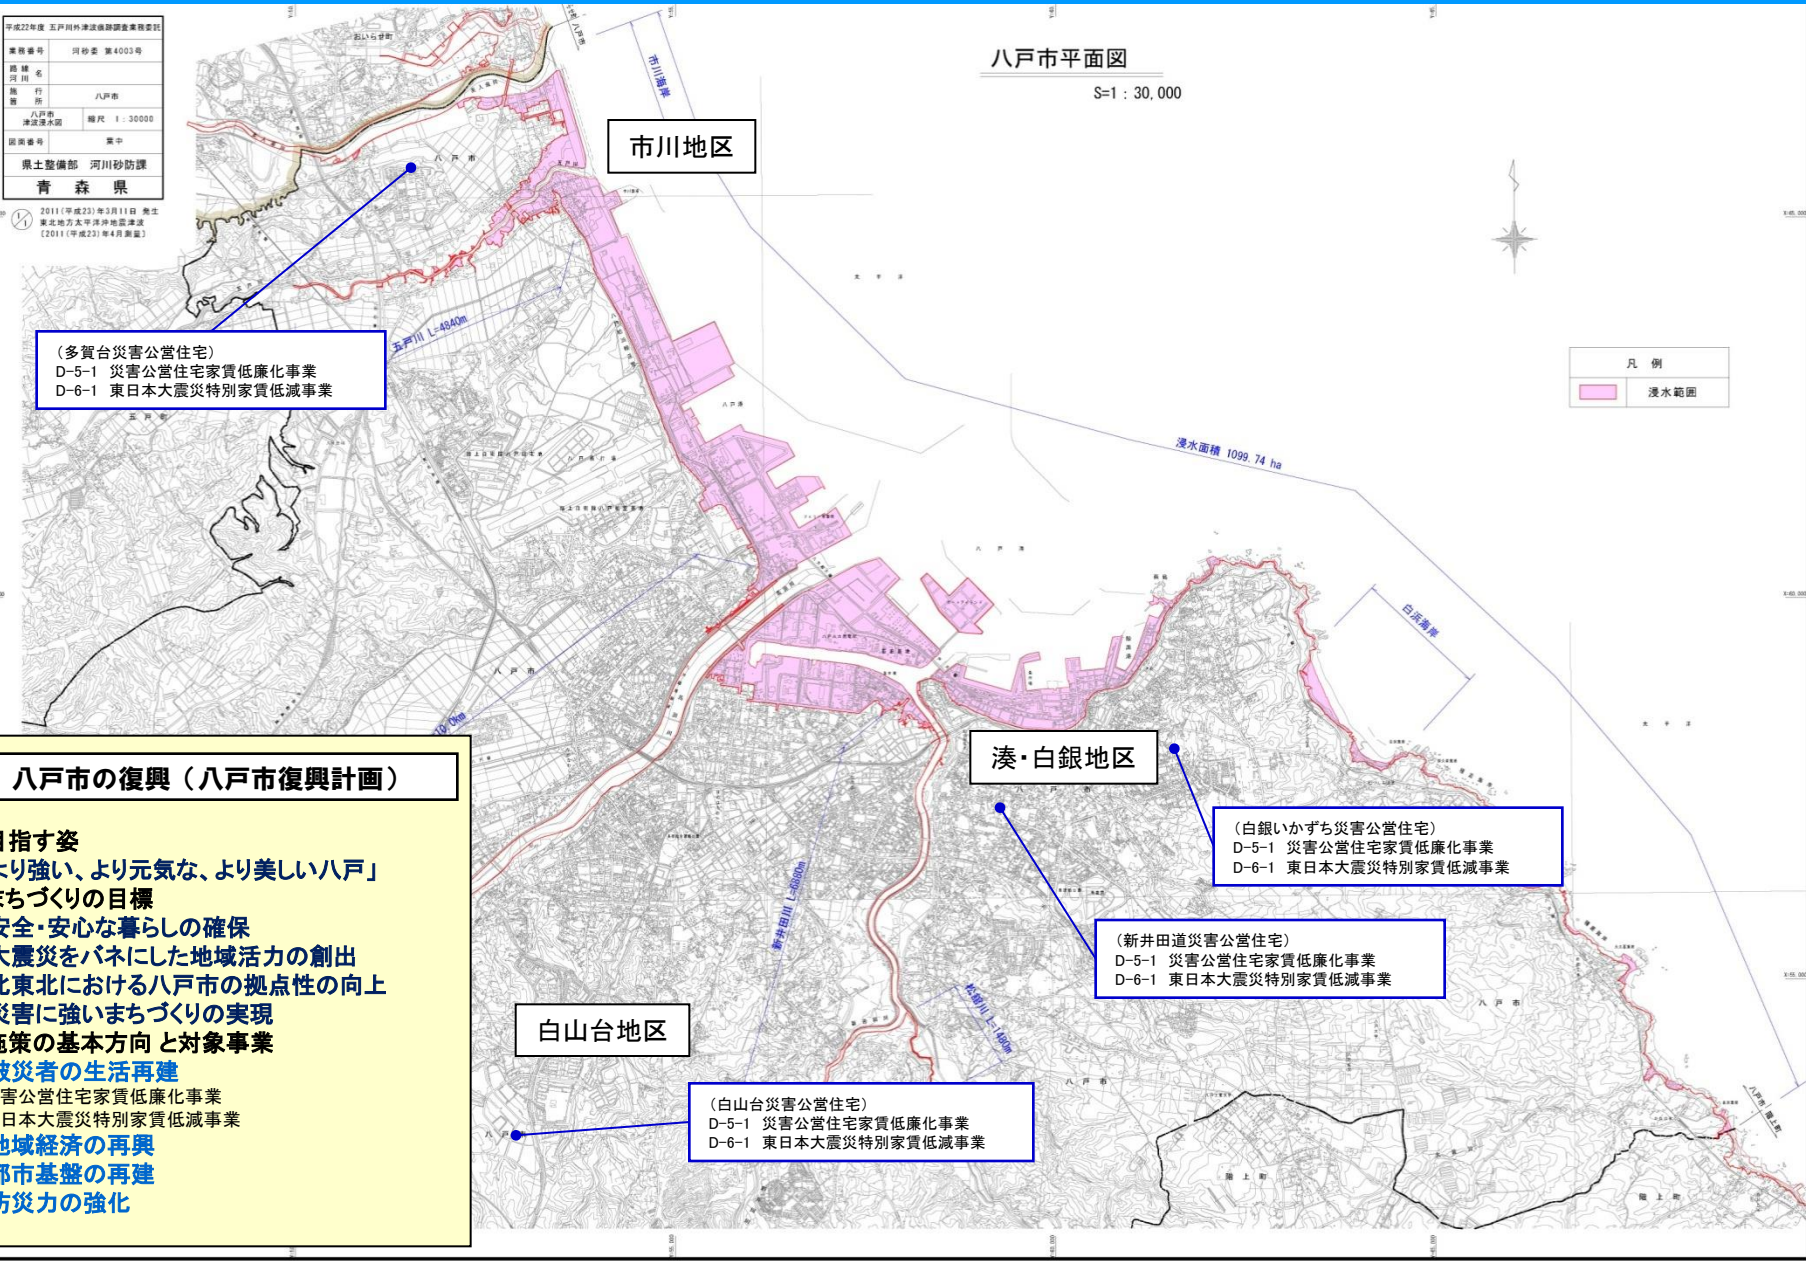

(多賀台災害公営住宅)  
D-5-1 災害公営住宅家賃低廉化事業  
D-6-1 東日本大震災特別家賃低減事業

(白銀いかずち災害公営住宅)  
D-5-1 災害公営住宅家賃低廉化事業  
D-6-1 東日本大震災特別家賃低減事業

(新井田道災害公営住宅)  
D-5-1 災害公営住宅家賃低廉化事業  
D-6-1 東日本大震災特別家賃低減事業

(白山台災害公営住宅)  
D-5-1 災害公営住宅家賃低廉化事業  
D-6-1 東日本大震災特別家賃低減事業

**八戸市の復興（八戸市復興計画）**

- 目指す姿  
「より強い、より元気な、より美しい八戸」
- まちづくりの目標
  - (1)安全・安心な暮らしの確保
  - (2)大震災をバネにした地域活力の創出
  - (3)北東北における八戸市の拠点性の向上
  - (4)災害に強いまちづくりの実現
- 施策の基本方向と対象事業
  - (1)被災者の生活再建
    - ・災害公営住宅家賃低廉化事業
    - ・東日本大震災特別家賃低減事業
  - (2)地域経済の再興
  - (3)都市基盤の再建
  - (4)防災力の強化




# 八戸市復興交付金事業計画（平成29年3月：第17回）

八戸市平面図

S=1 : 30,000

凡例	
<span style="display:inline-block; width:15px; height:10px; background-color: #FFC0CB; border: 1px solid black;"></span>	浸水範囲

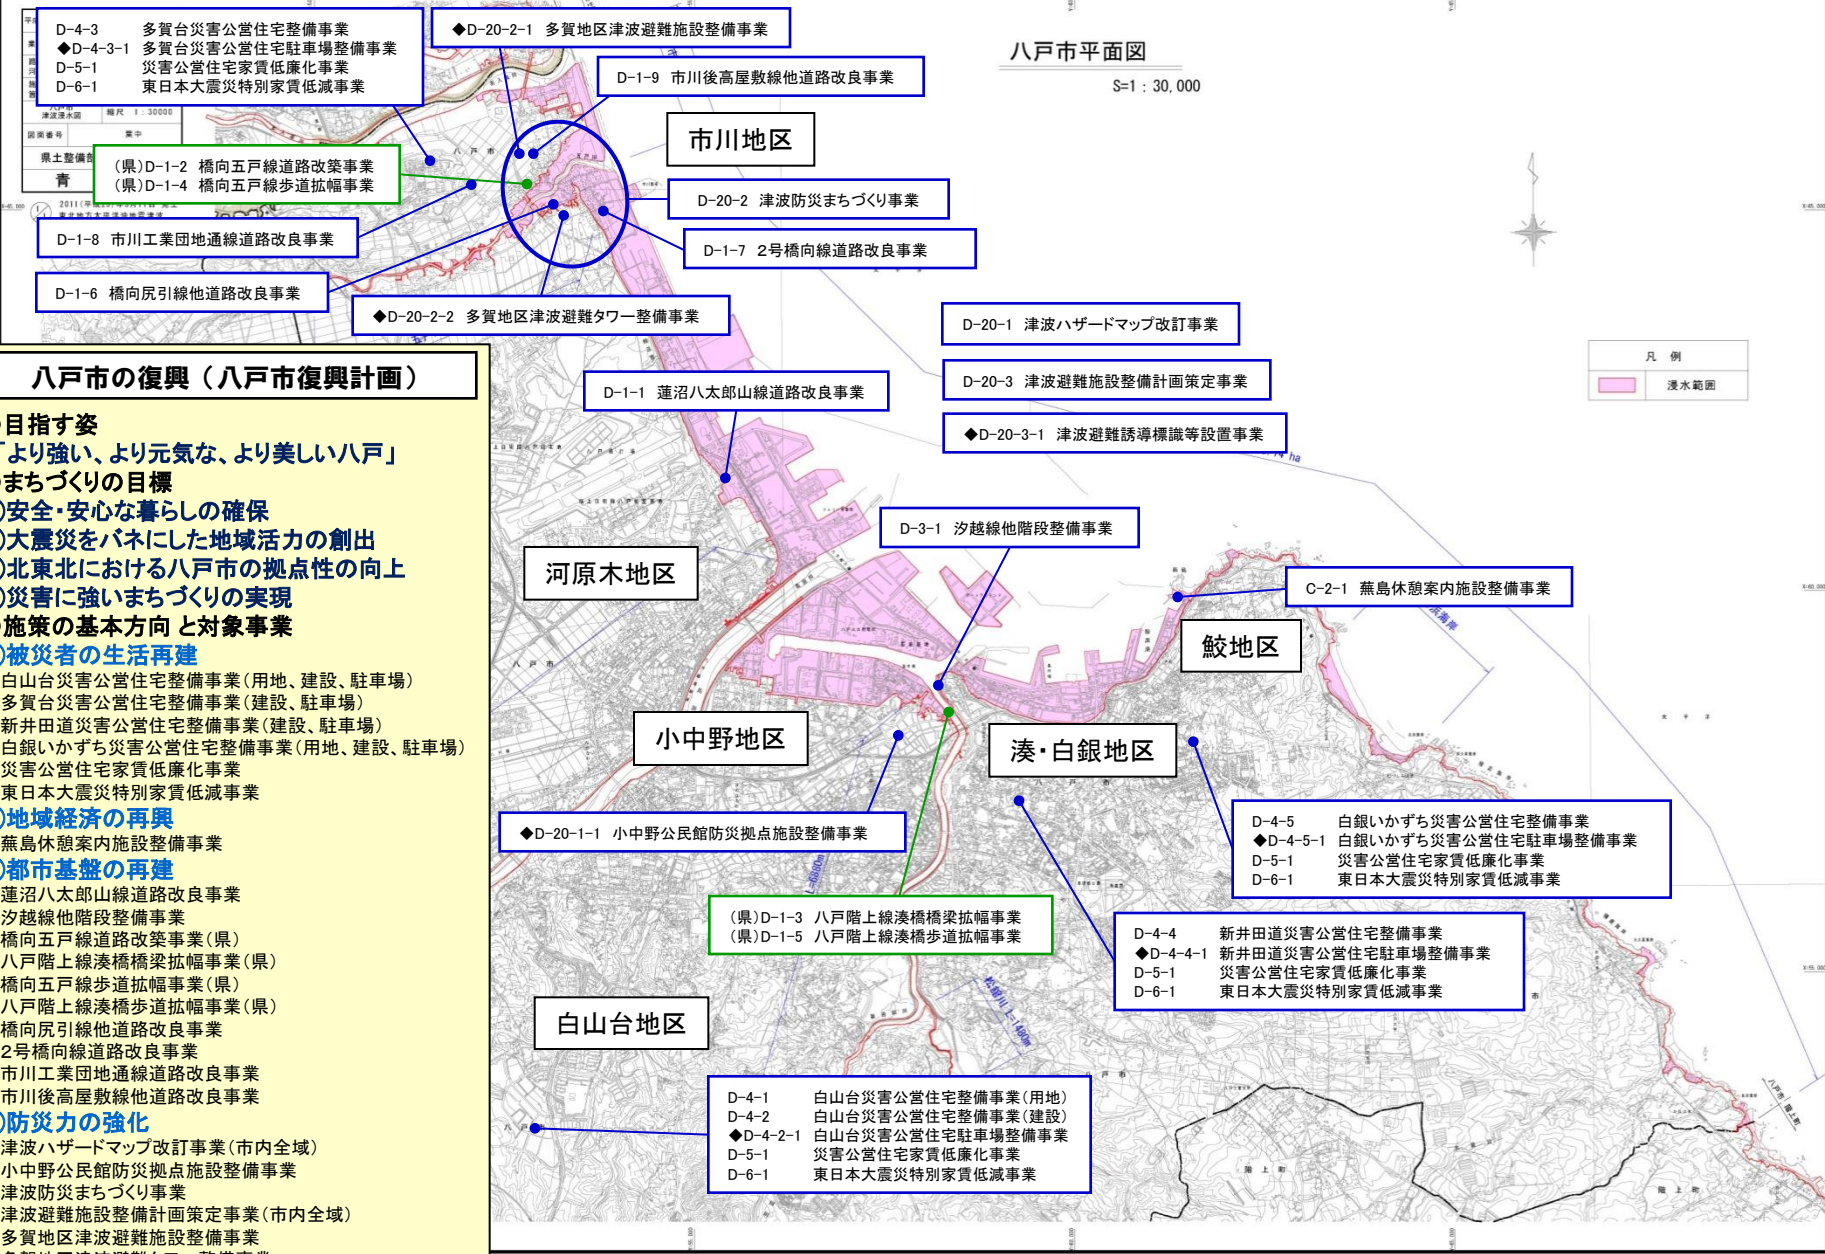

## 八戸市の復興（八戸市復興計画）

- 目指す姿  
「より強い、より元気な、より美しい八戸」
- まちづくりの目標
  - (1)安全・安心な暮らしの確保
  - (2)大震災をバネにした地域活力の創出
  - (3)北東北における八戸市の拠点性の向上
  - (4)災害に強いまちづくりの実現
- 施策の基本方向と対象事業
  - (1)被災者の生活再建
    - ・白山台災害公営住宅整備事業(用地、建設、駐車場)
    - ・多賀台災害公営住宅整備事業(建設、駐車場)
    - ・新井田道災害公営住宅整備事業(建設、駐車場)
    - ・白銀いかずち災害公営住宅整備事業(用地、建設、駐車場)
    - ・災害公営住宅家賃低廉化事業
    - ・東日本大震災特別家賃低減事業
  - (2)地域経済の再興
    - ・燕島休憩案内施設整備事業
  - (3)都市基盤の再建
    - ・連沼八太郎山線道路改良事業
    - ・汐越線他階段整備事業
    - ・橋向五戸線道路改築事業(県)
    - ・八戸階上線湊橋橋梁拡幅事業(県)
    - ・橋向五戸線歩道拡幅事業(県)
    - ・八戸階上線湊橋歩道拡幅事業(県)
    - ・橋向尻引線他道路改良事業
    - ・2号橋向線道路改良事業
    - ・市川工業団地通線道路改良事業
    - ・市川後高屋敷線他道路改良事業
  - (4)防災力の強化
    - ・津波ハザードマップ改訂事業(市内全域)
    - ・小中野公民館防災拠点施設整備事業
    - ・津波防災まちづくり事業
    - ・津波避難施設整備計画策定事業(市内全域)
    - ・多賀地区津波避難施設整備事業
    - ・多賀地区津波避難タワー整備事業
    - ・津波避難誘導標識等設置事業(沿岸地区)