

# 八戸市復興交付金事業計画（第19回提出分）

平成22年度 五戸川外津込橋架設事業委託
業務番号 河砂受 第4003号
路線名
実施市 八戸市
実施所 津込橋
縮尺 1:30000
図面番号 第 中
県土整備部 河川砂防護
青森県

2011(平成23)年3月11日 発生  
東北地方太平洋沖地震  
(2011(平成23)年4月発表)

八戸市平面図

S=1:30,000

市川地区

D-1-6 橋向尻引線他道路改良事業

凡例

浸水範囲

## 八戸市の復興（八戸市復興計画）

### ●目指す姿

「より強い、より元気な、より美しい八戸」

### ●まちづくりの目標

- (1)安全・安心な暮らしの確保
- (2)大震災をバネにした地域活力の創出
- (3)北東北における八戸市の拠点性の向上
- (4)災害に強いまちづくりの実現

### ●施策の基本方向と対象事業

- (1)被災者の生活再建
- (2)地域経済の再興
- (3)都市基盤の再建

・橋向尻引線他道路改良事業


- (4)防災力の強化

# 八戸市復興交付金事業計画（平成29年12月：第19回）

八戸市平面図

S=1 : 30,000

凡例	
	浸水範囲

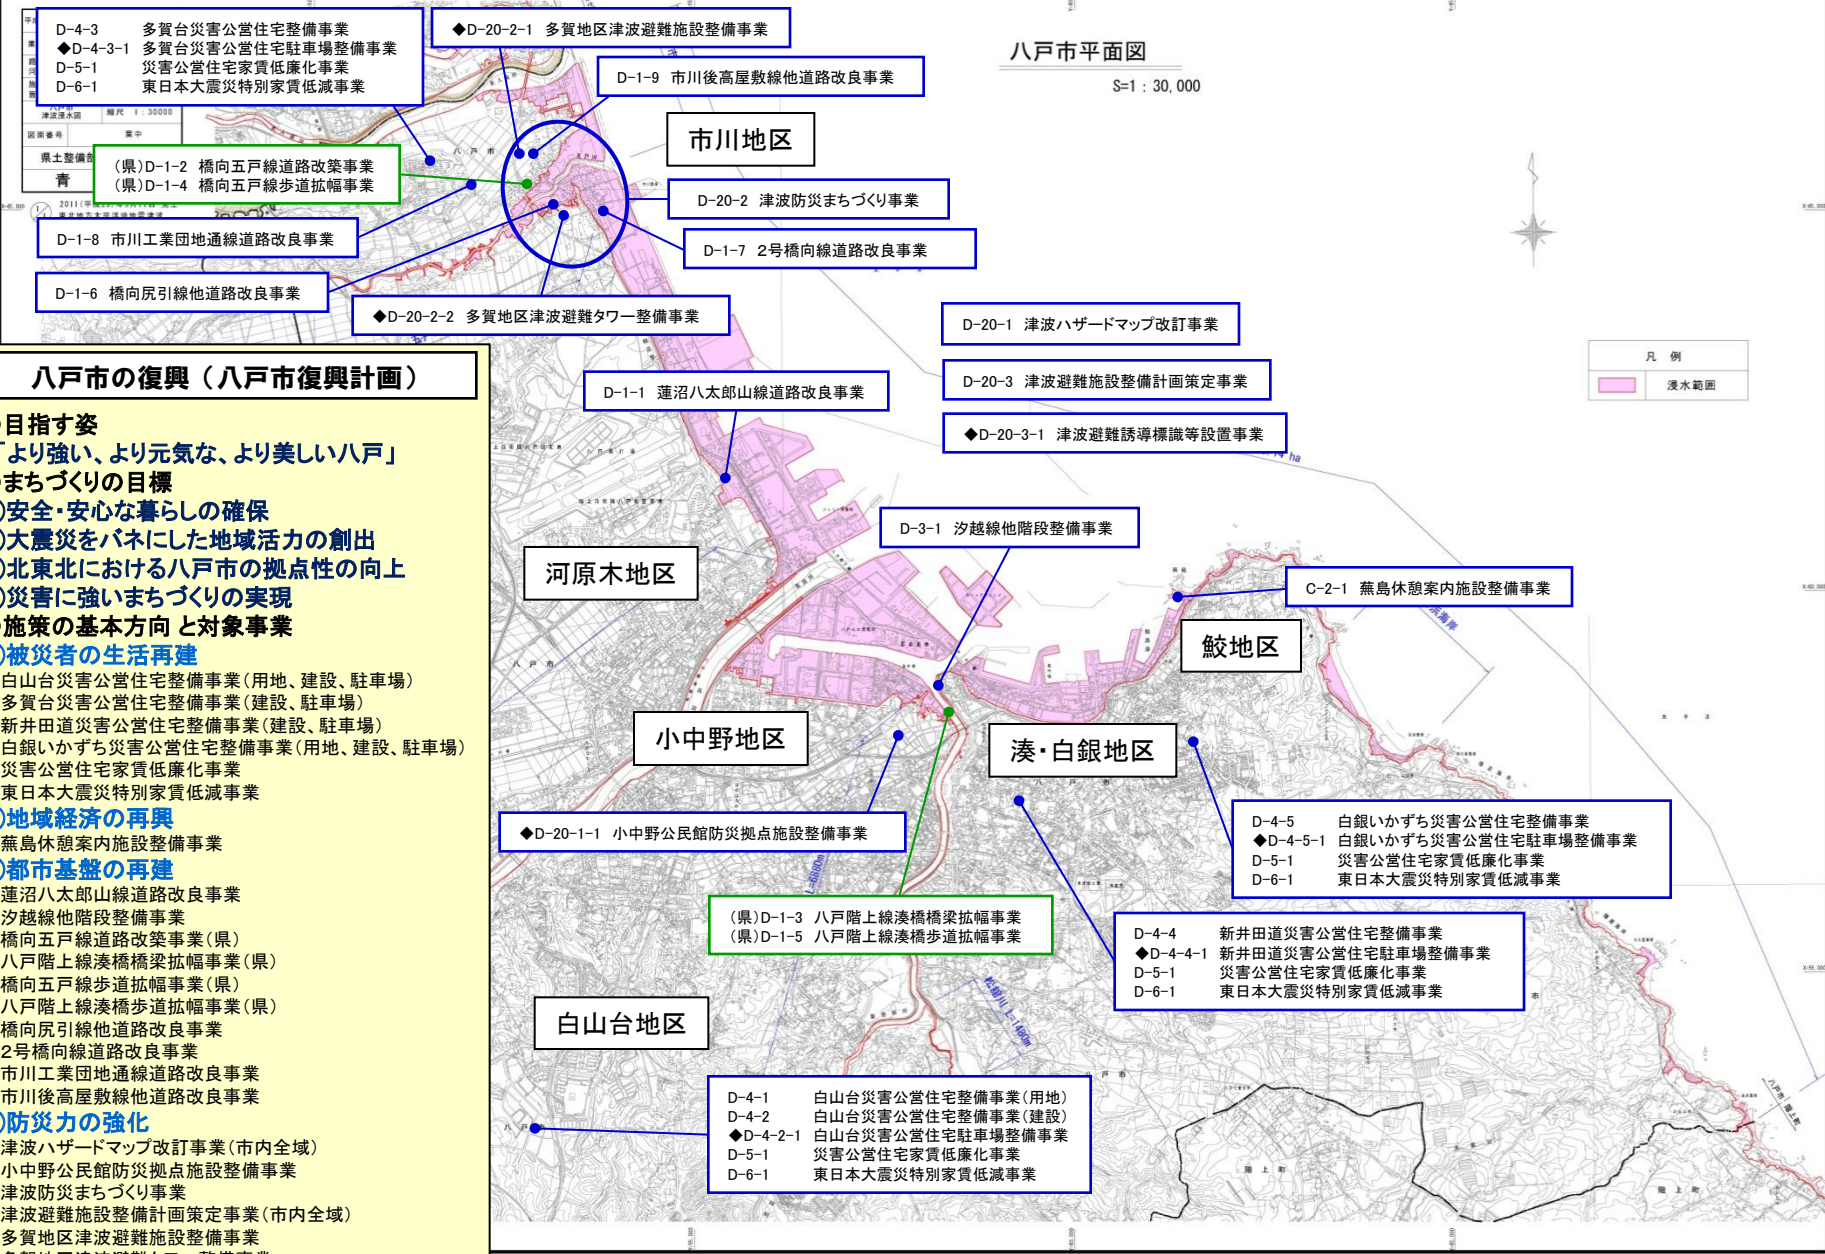

## 八戸市の復興（八戸市復興計画）

- 目指す姿  
「より強い、より元気な、より美しい八戸」
- まちづくりの目標
- (1)安全・安心な暮らしの確保
- (2)大震災をバネにした地域活力の創出
- (3)北東北における八戸市の拠点性の向上
- (4)災害に強いまちづくりの実現
- 施策の基本方向と対象事業
- (1)被災者の生活再建
  - ・白山台災害公営住宅整備事業(用地、建設、駐車場)
  - ・多賀台災害公営住宅整備事業(建設、駐車場)
  - ・新井田道災害公営住宅整備事業(建設、駐車場)
  - ・白銀いかずち災害公営住宅整備事業(用地、建設、駐車場)
  - ・災害公営住宅家賃低廉化事業
  - ・東日本大震災特別家賃低減事業
- (2)地域経済の再興
  - ・燕島休憩案内施設整備事業
- (3)都市基盤の再建
  - ・連沼八太郎山線道路改良事業
  - ・汐越線他階段整備事業
  - ・橋向五戸線道路改築事業(県)
  - ・八戸階上線湊橋橋梁拡幅事業(県)
  - ・橋向五戸線歩道拡幅事業(県)
  - ・八戸階上線湊橋歩道拡幅事業(県)
  - ・橋向尻引線他道路改良事業
  - ・2号橋向線道路改良事業
  - ・市川工業団地通線道路改良事業
  - ・市川後高屋敷線他道路改良事業
- (4)防災力の強化
  - ・津波ハザードマップ改訂事業(市内全域)
  - ・小中野公民館防災拠点施設整備事業
  - ・津波防災まちづくり事業
  - ・津波避難施設整備計画策定事業(市内全域)
  - ・多賀地区津波避難施設整備事業
  - ・多賀地区津波避難タワー整備事業
  - ・津波避難誘導標識等設置事業(沿岸地区)

- D-4-3 多賀台災害公営住宅整備事業
- ◆D-4-3-1 多賀台災害公営住宅駐車場整備事業
- D-5-1 災害公営住宅家賃低廉化事業
- D-6-1 東日本大震災特別家賃低減事業
- ◆D-20-2-1 多賀地区津波避難施設整備事業
- D-1-9 市川後高屋敷線他道路改良事業
- 市川地区
- D-20-2 津波防災まちづくり事業
- D-1-8 市川工業団地通線道路改良事業
- D-1-7 2号橋向線道路改良事業
- D-1-6 橋向尻引線他道路改良事業
- ◆D-20-2-2 多賀地区津波避難タワー整備事業
- (県)D-1-2 橋向五戸線道路改築事業
- (県)D-1-4 橋向五戸線歩道拡幅事業

- D-20-1 津波ハザードマップ改訂事業
- D-20-3 津波避難施設整備計画策定事業
- ◆D-20-3-1 津波避難誘導標識等設置事業
- D-1-1 連沼八太郎山線道路改良事業
- D-3-1 汐越線他階段整備事業
- 河原木地区
- C-2-1 燕島休憩案内施設整備事業
- 小中野地区
- ◆D-20-1-1 小中野公民館防災拠点施設整備事業
- (県)D-1-3 八戸階上線湊橋橋梁拡幅事業
- (県)D-1-5 八戸階上線湊橋歩道拡幅事業
- 白山台地区
- D-4-1 白山台災害公営住宅整備事業(用地)
- D-4-2 白山台災害公営住宅整備事業(建設)
- ◆D-4-2-1 白山台災害公営住宅駐車場整備事業
- D-5-1 災害公営住宅家賃低廉化事業
- D-6-1 東日本大震災特別家賃低減事業

- D-4-5 白銀いかずち災害公営住宅整備事業
- ◆D-4-5-1 白銀いかずち災害公営住宅駐車場整備事業
- D-5-1 災害公営住宅家賃低廉化事業
- D-6-1 東日本大震災特別家賃低減事業
- D-4-4 新井田道災害公営住宅整備事業
- ◆D-4-4-1 新井田道災害公営住宅駐車場整備事業
- D-5-1 災害公営住宅家賃低廉化事業
- D-6-1 東日本大震災特別家賃低減事業
- 湊・白銀地区
- 鮫地区