

位 置 図




豊崎処理場

一日市處理場


是川团地污水处理厂

旭ヶ丘団地汚水処理場

南郷案内図

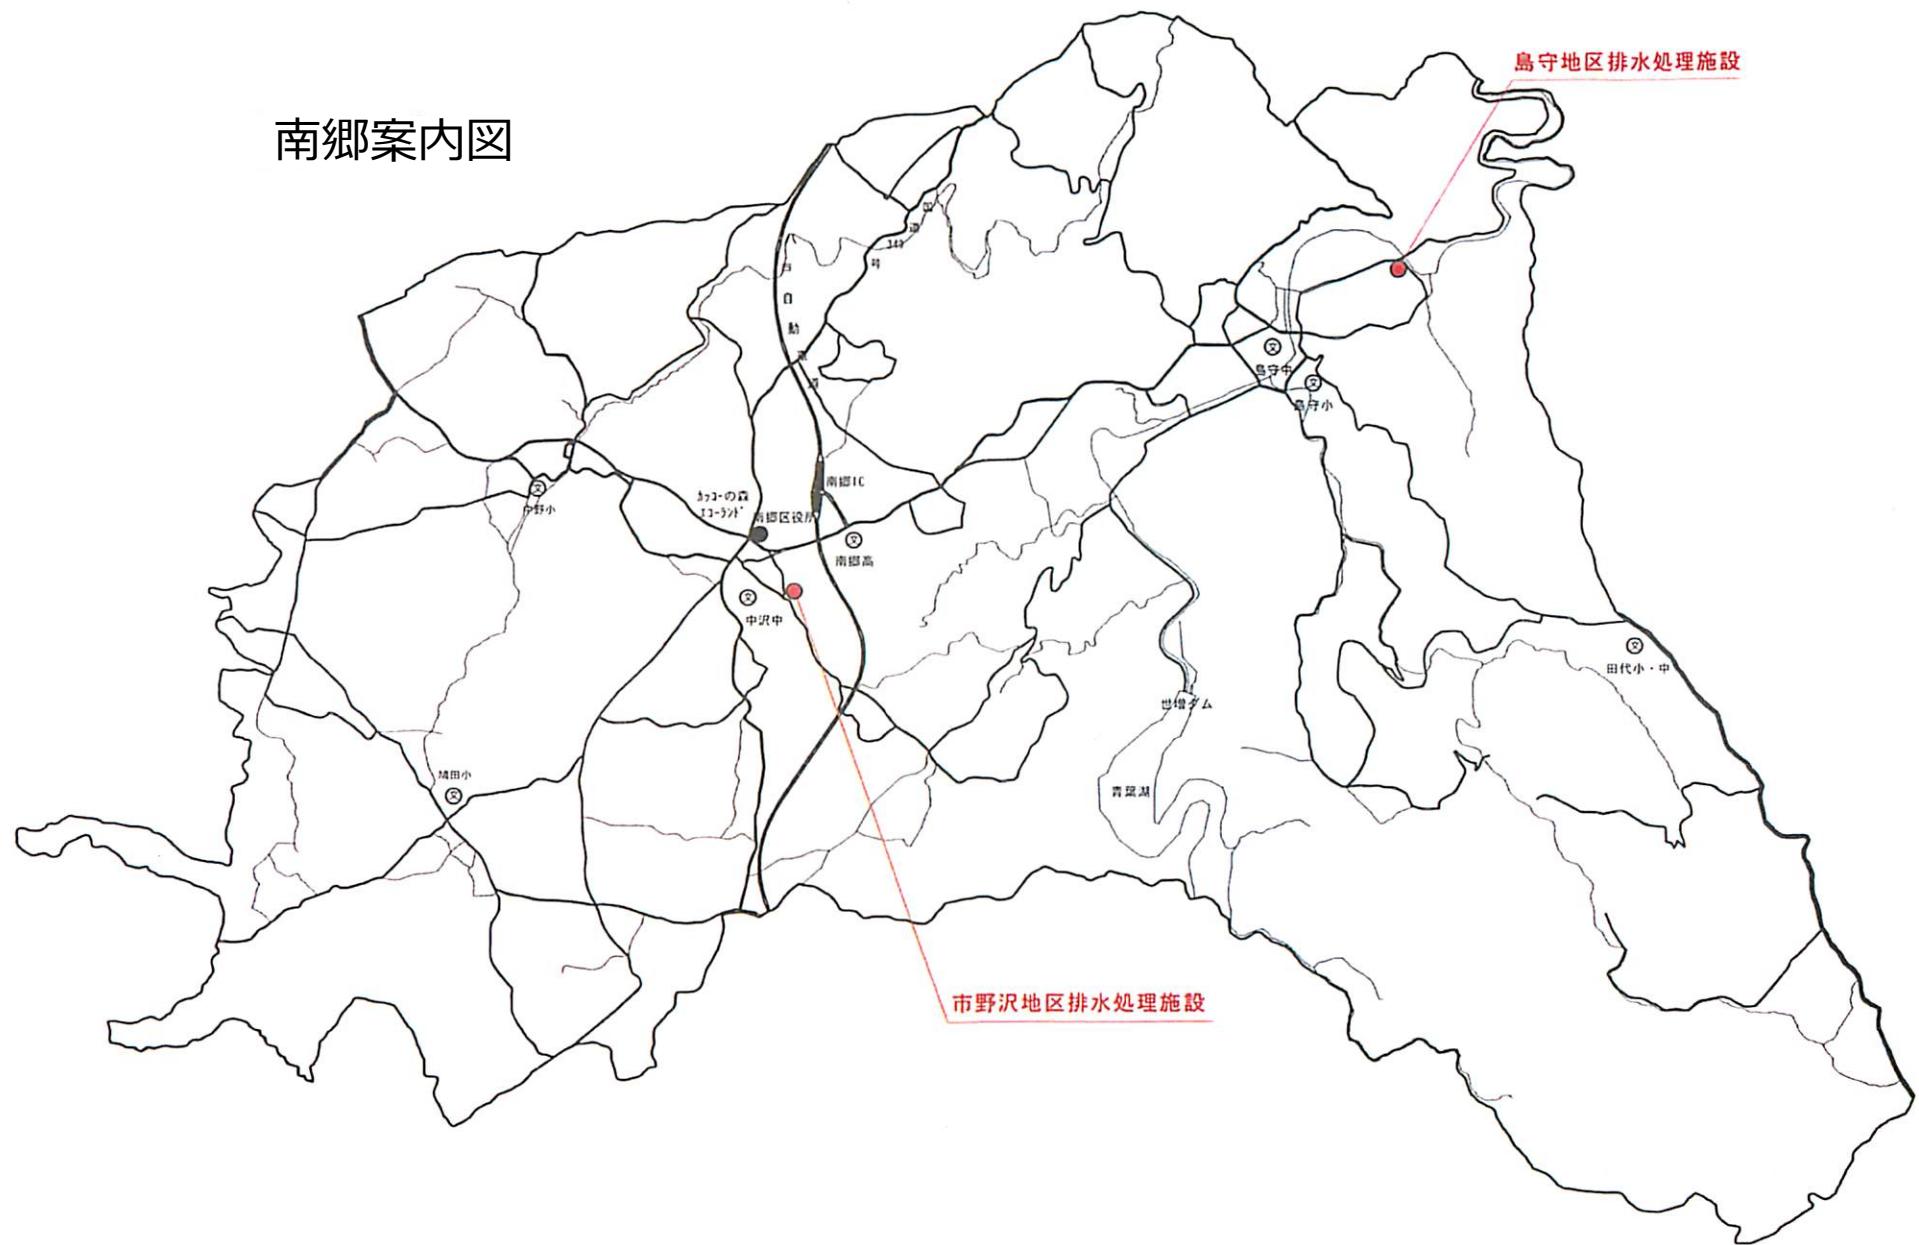

一日市処理場

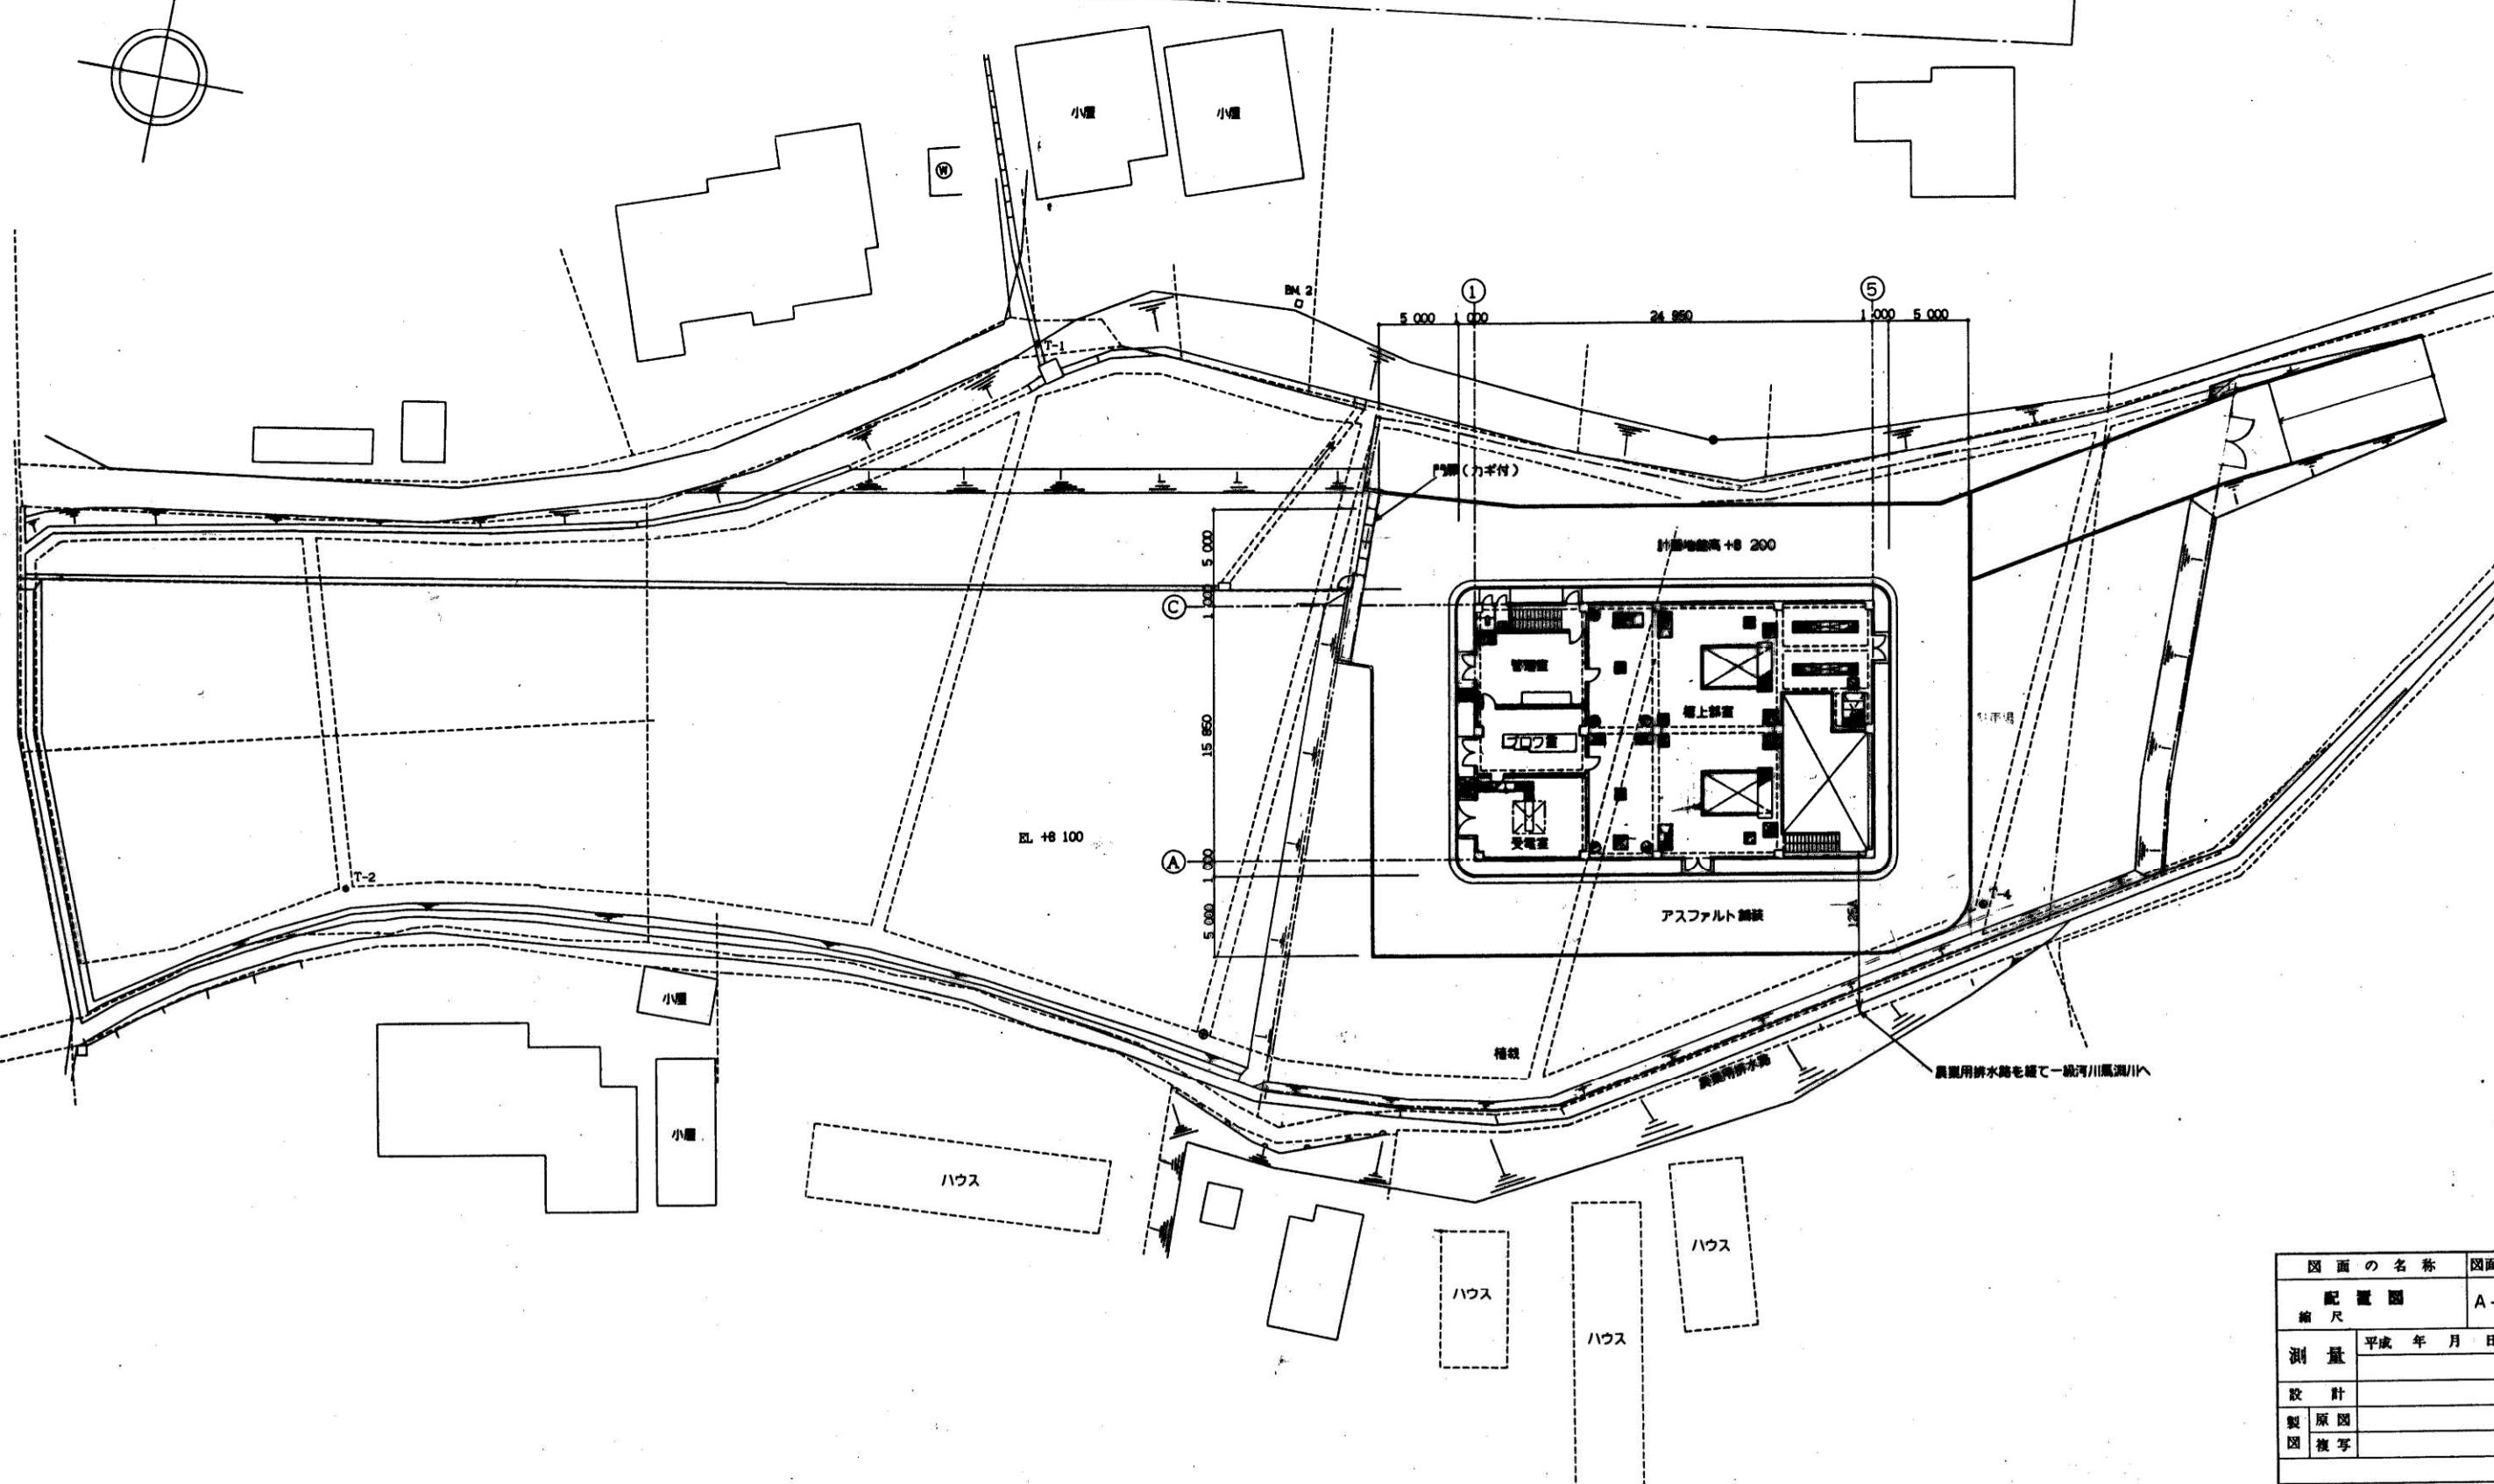



配 置 図 1:200

図面の名称	図面番号
配置図 縮尺	A-1
測量	平成 年月 日終了
設計	
製図原図	
複写	




一日市地区農業集落排水処理施設 配置図

豊崎処理場

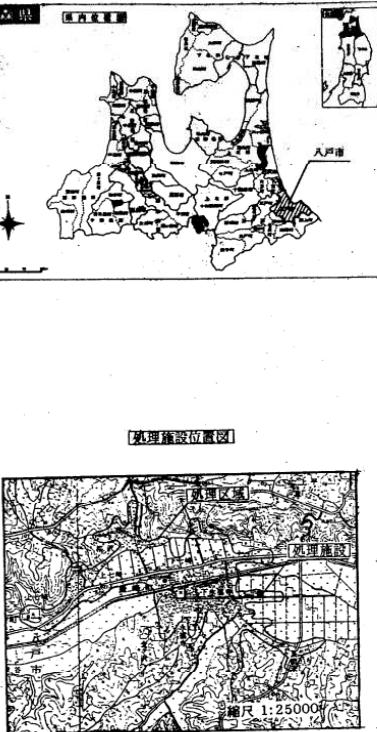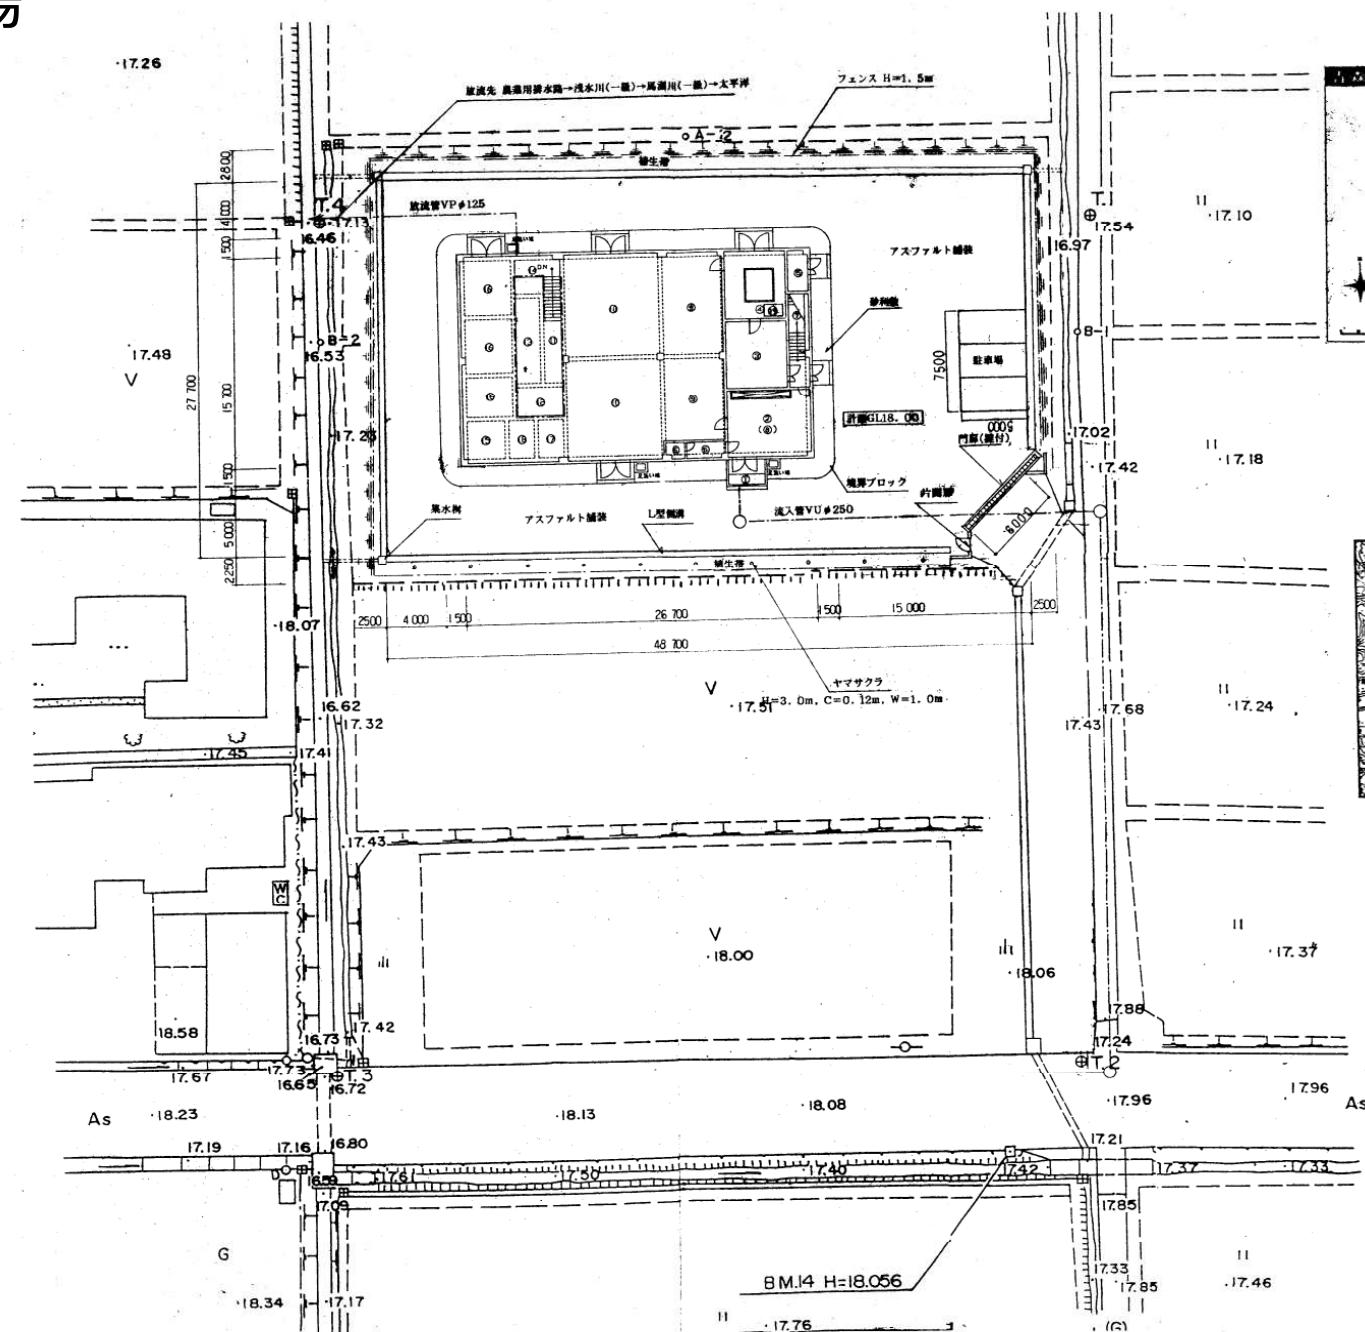

図面の名称		前面番
施設配置図		T-1
縮尺 S=1:200		
測量	平成年月日終了	
設計		
製図	原図	
複写		

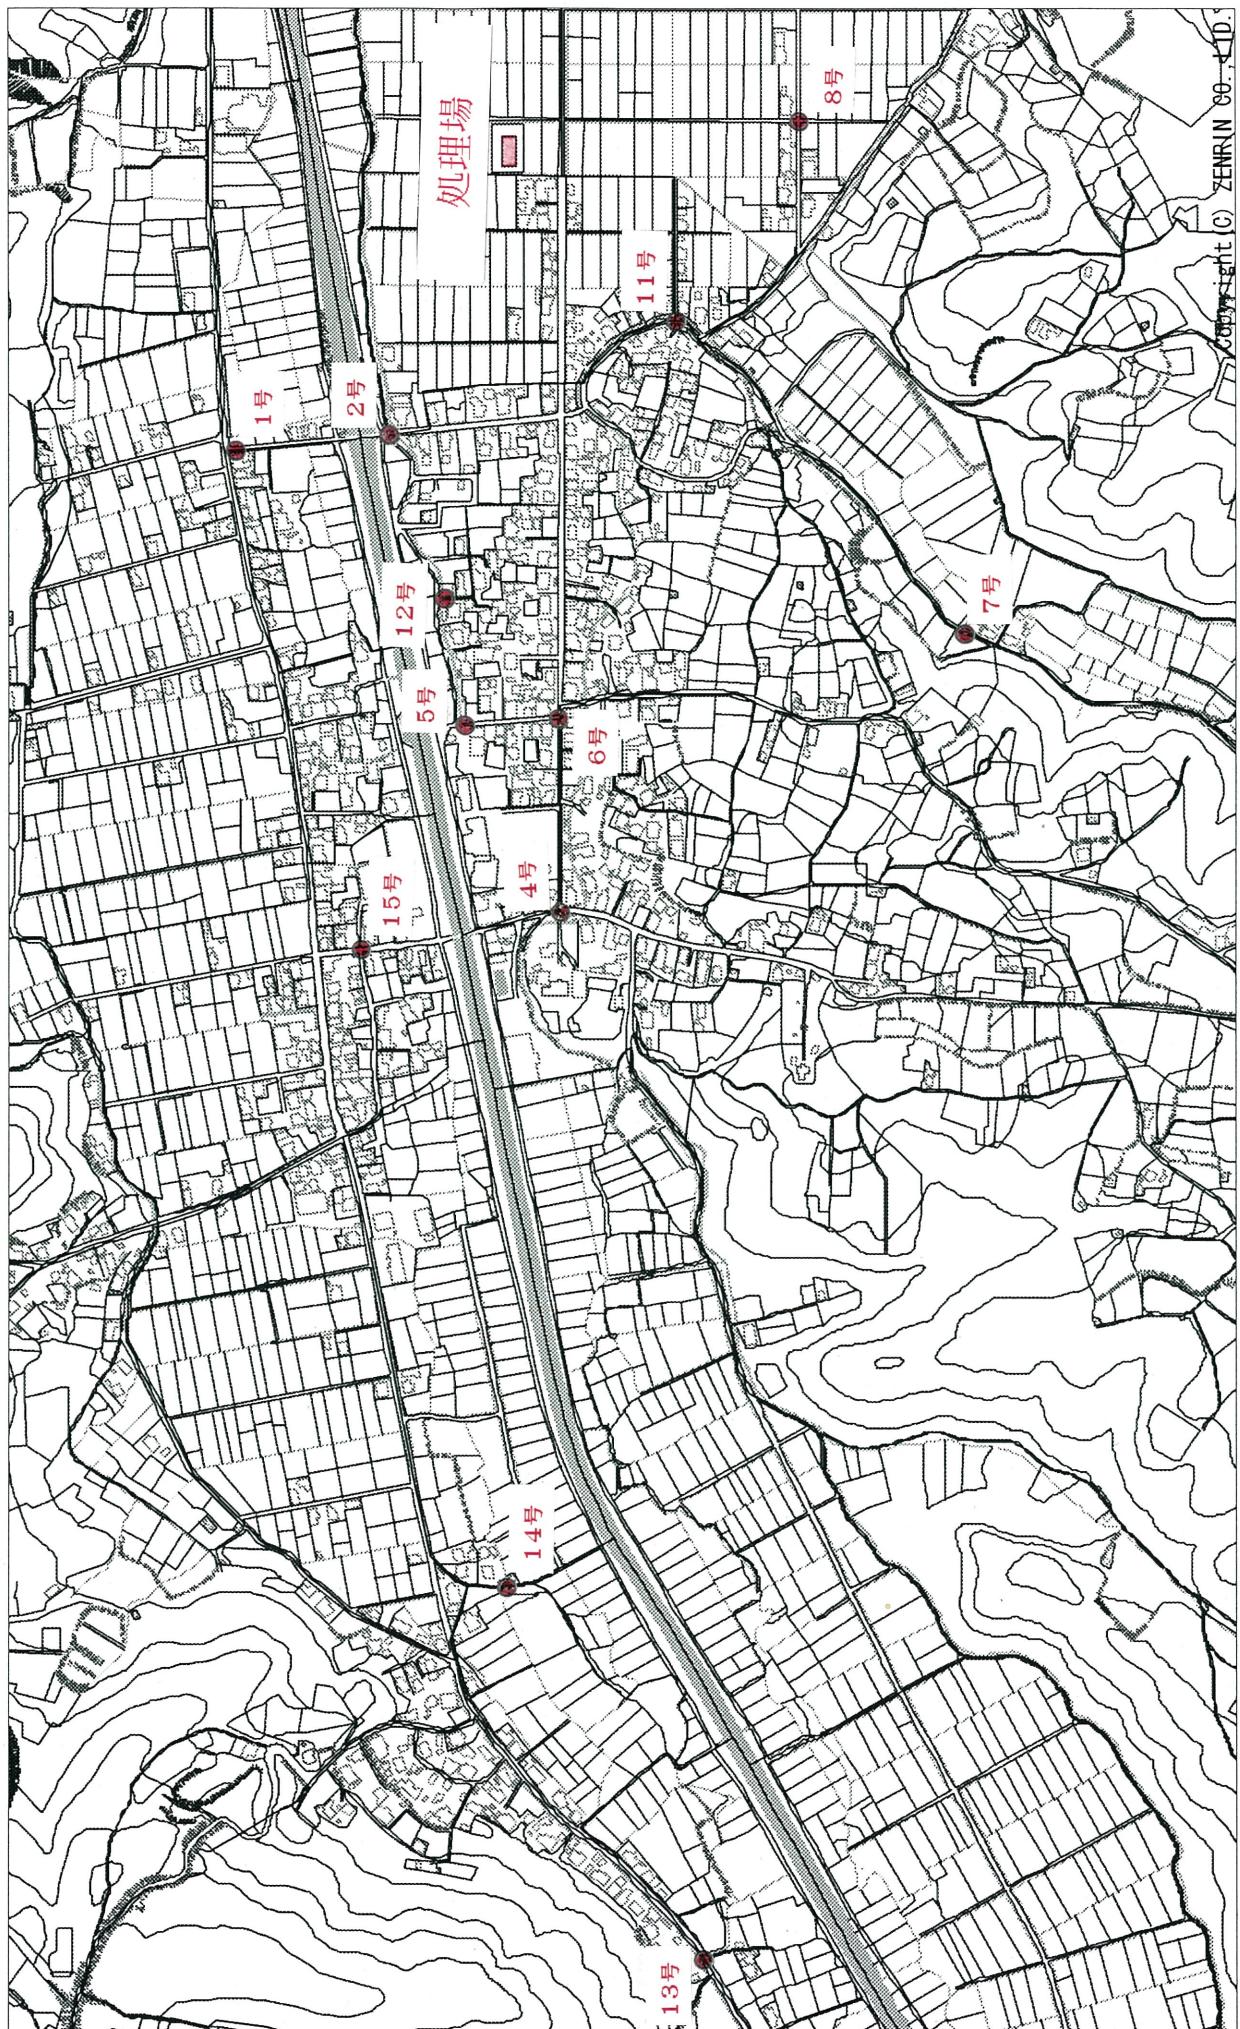

豊崎地区農業集落排水処理施設 配置図(永福寺地区)

豐崎地區農業集落排水處理施設配置圖(滙谷地區)

豊崎町字桜渡8番2
3号MF採寸盤


1号MP操作盤

豊崎町字下滝22番2地先

4号MP操作盤

場内整備工平面図 S=1:1,200


市野沢処理場

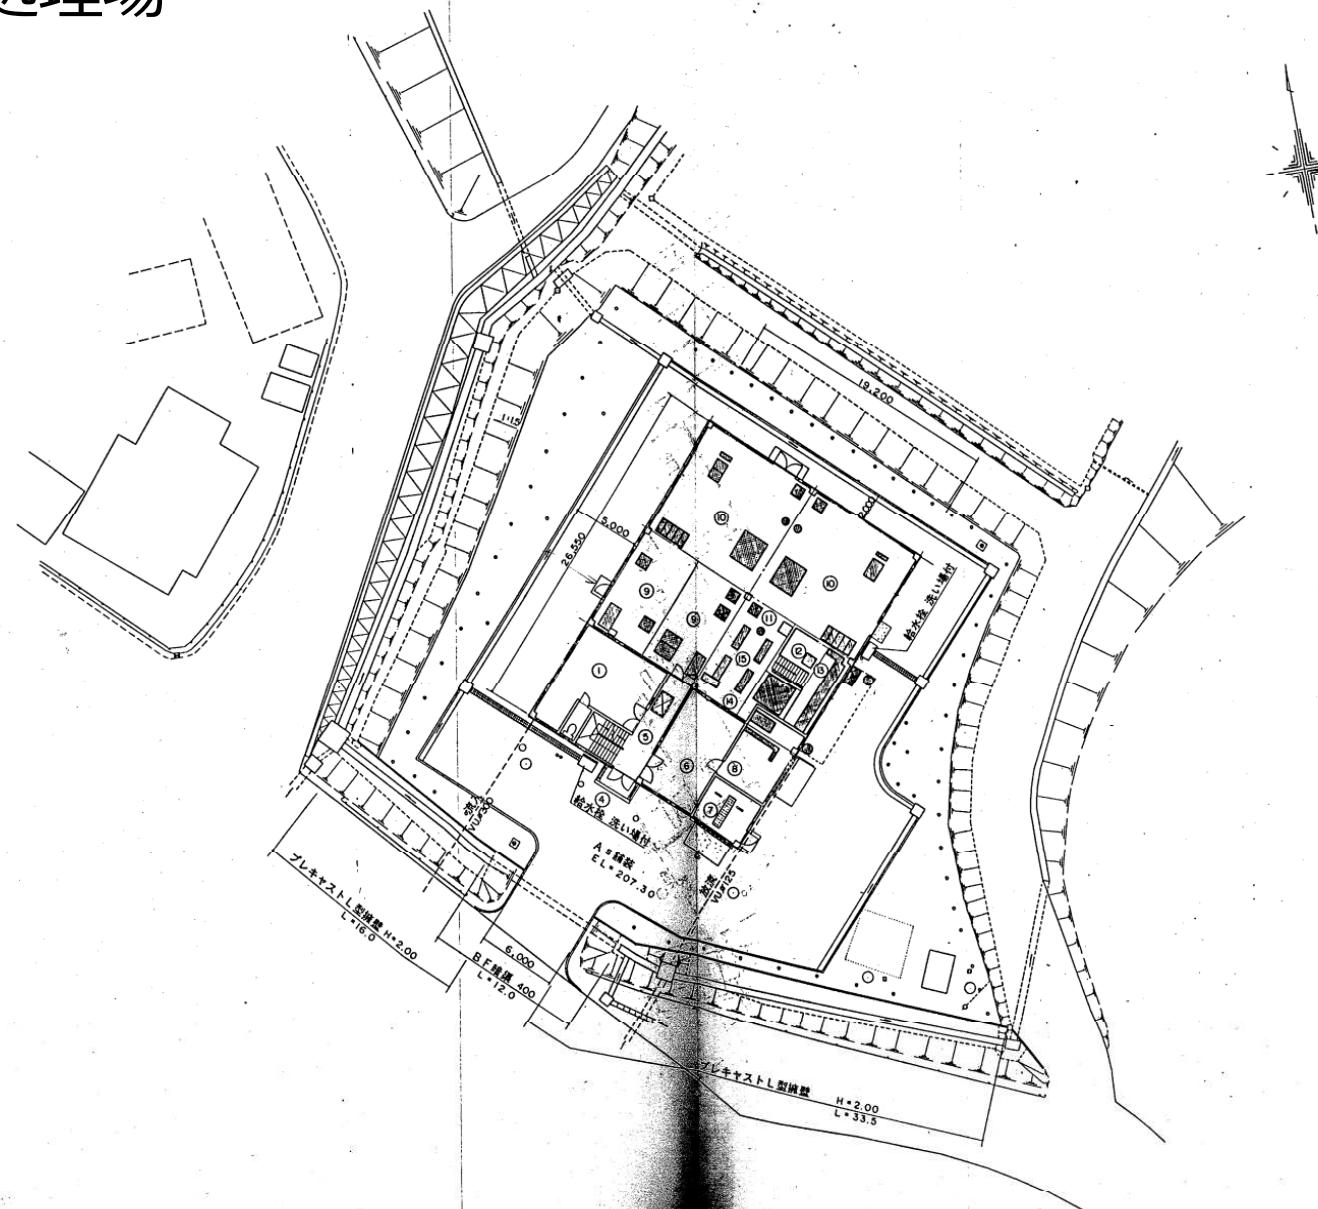

凡例	
①	管理室
②	便所
③	議事室
④	玄関
⑤	廊下
⑥	ブロワー室
⑦	ホッパー室
⑧	発電機室
⑨	流量調整室
⑩	回分槽
⑪	排水ピット
⑫	散水ポンプ槽
⑬	消毒槽
⑭	汚泥濃縮槽
⑮	汚泥貯留槽


図面の名称	図面番号
市野沢地区農業高落排水等施設全体制図	1
縮尺 1:200	
測量 平成 年 月 日	丁
設計	
製図 原図	
複写	

市野沢地区農業集落排水処理施設 配置図

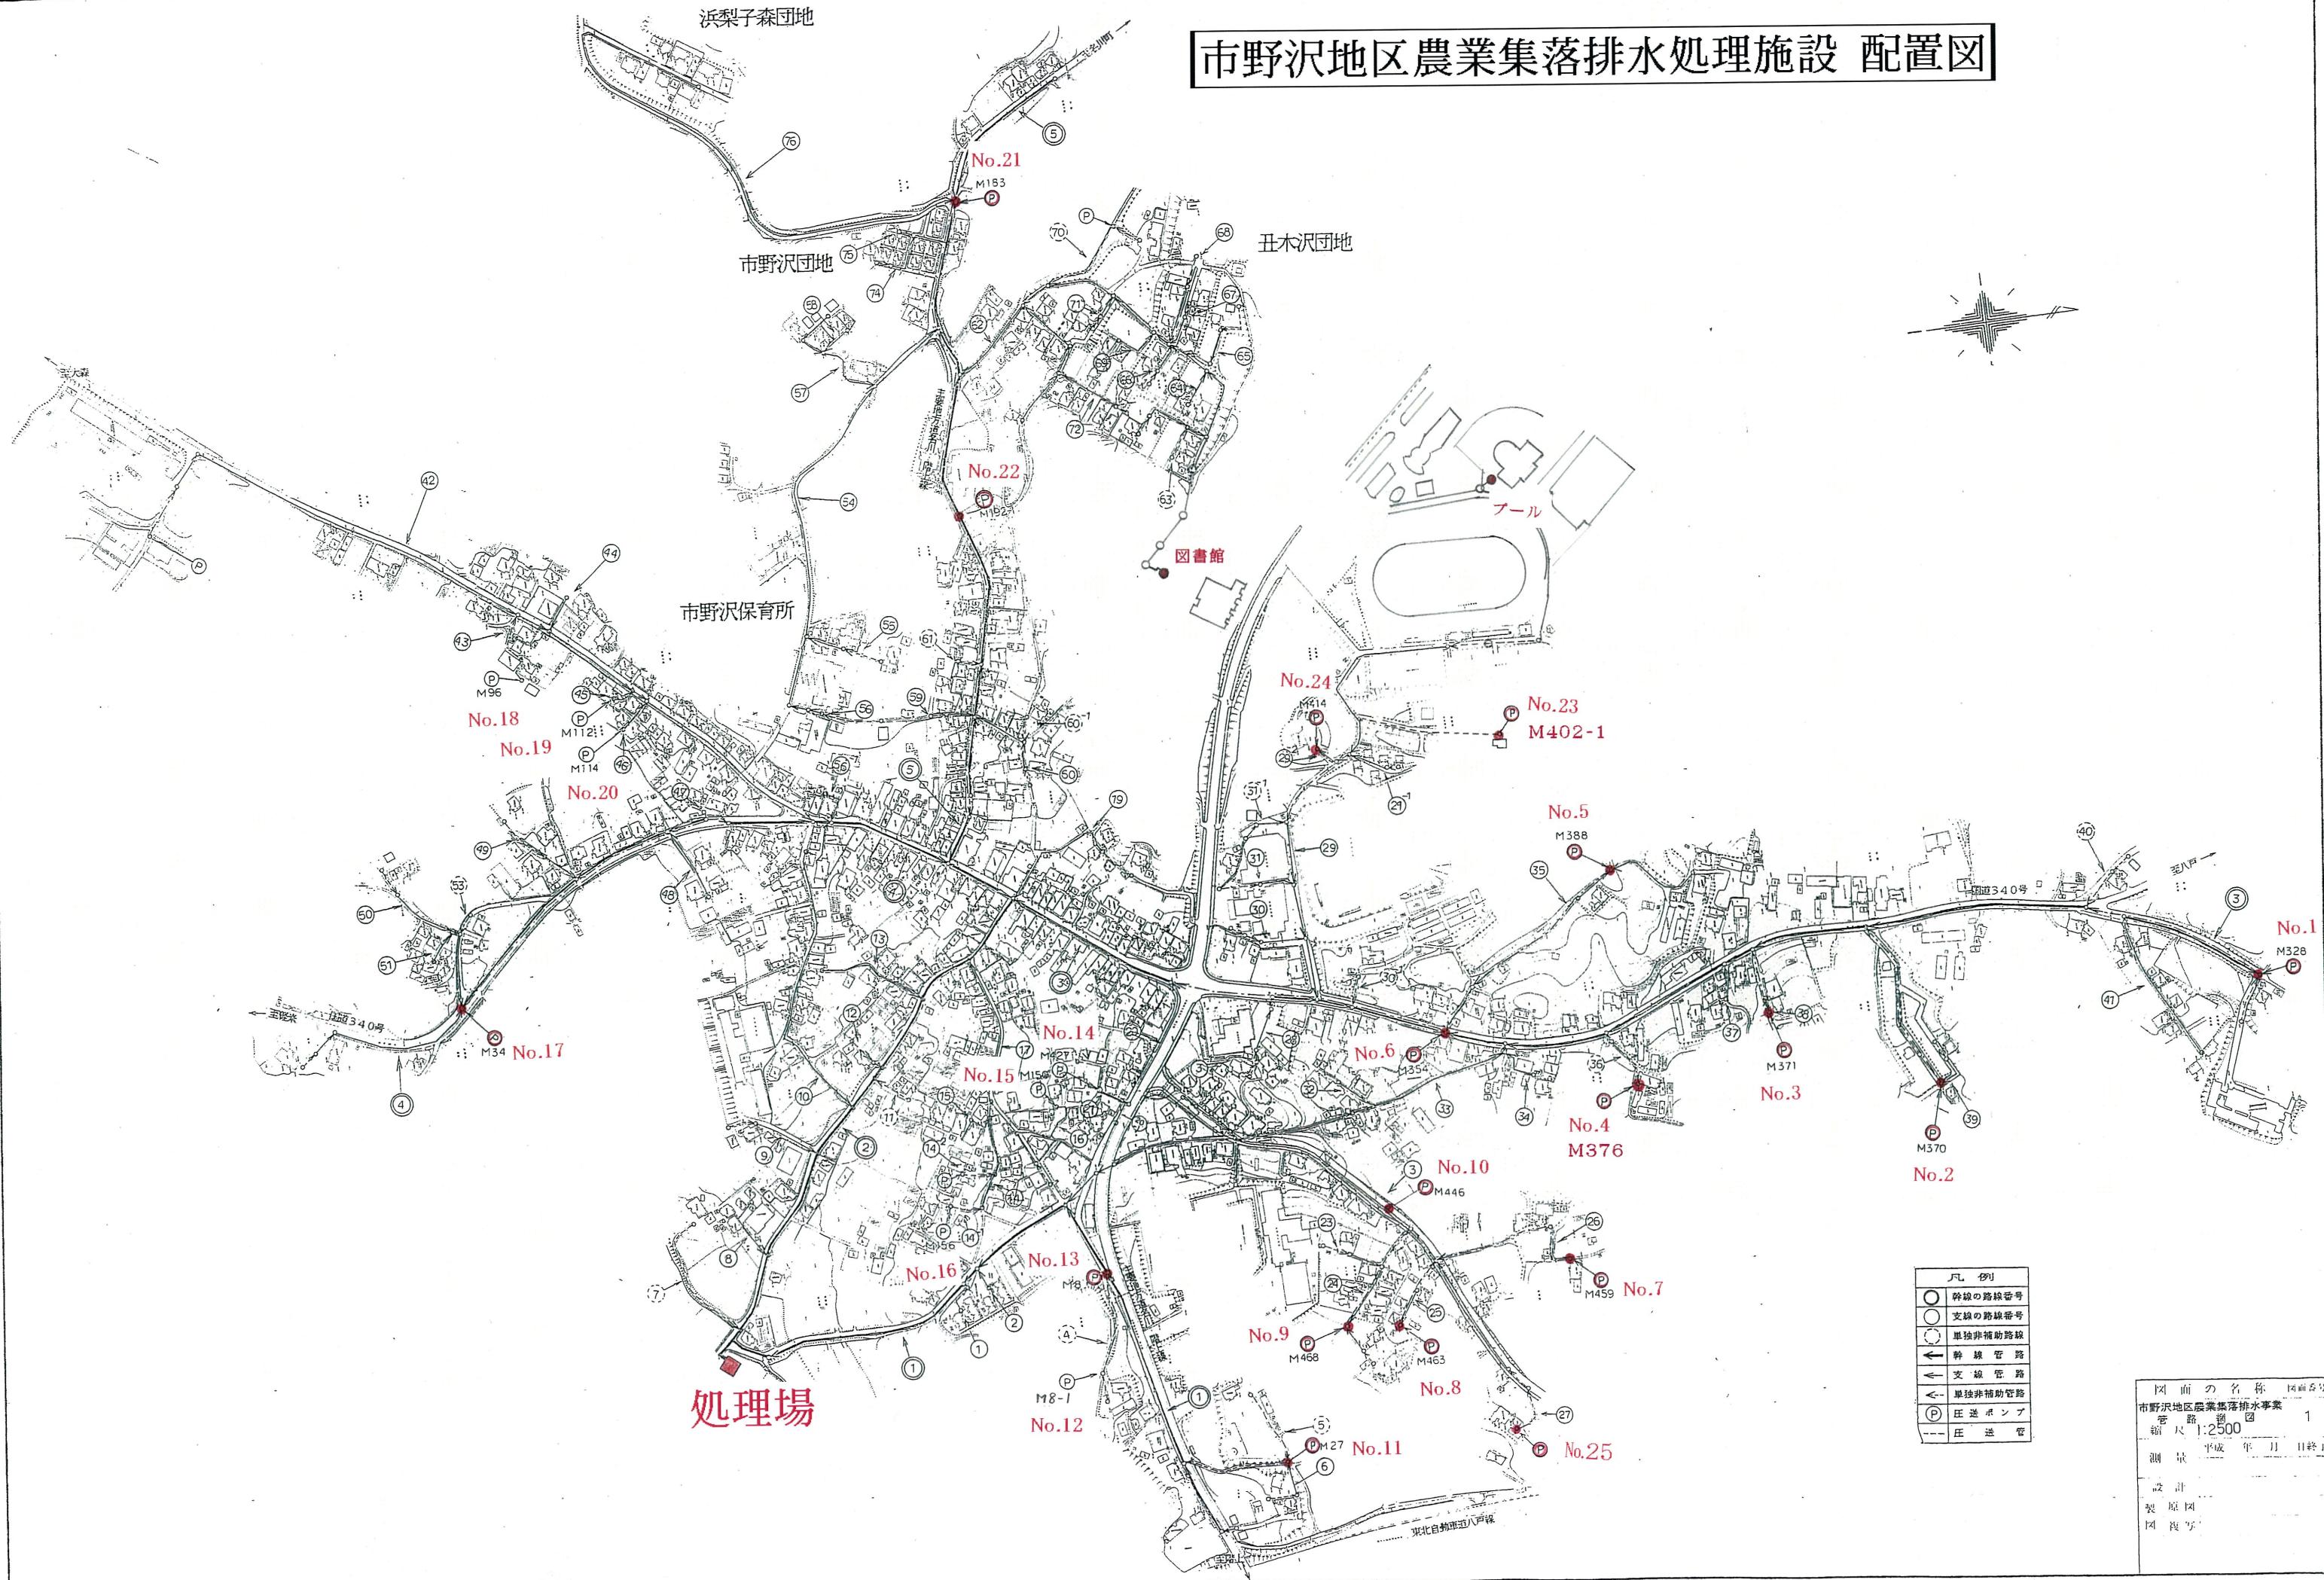

島守処理場


施設計画平面図 S-1/20

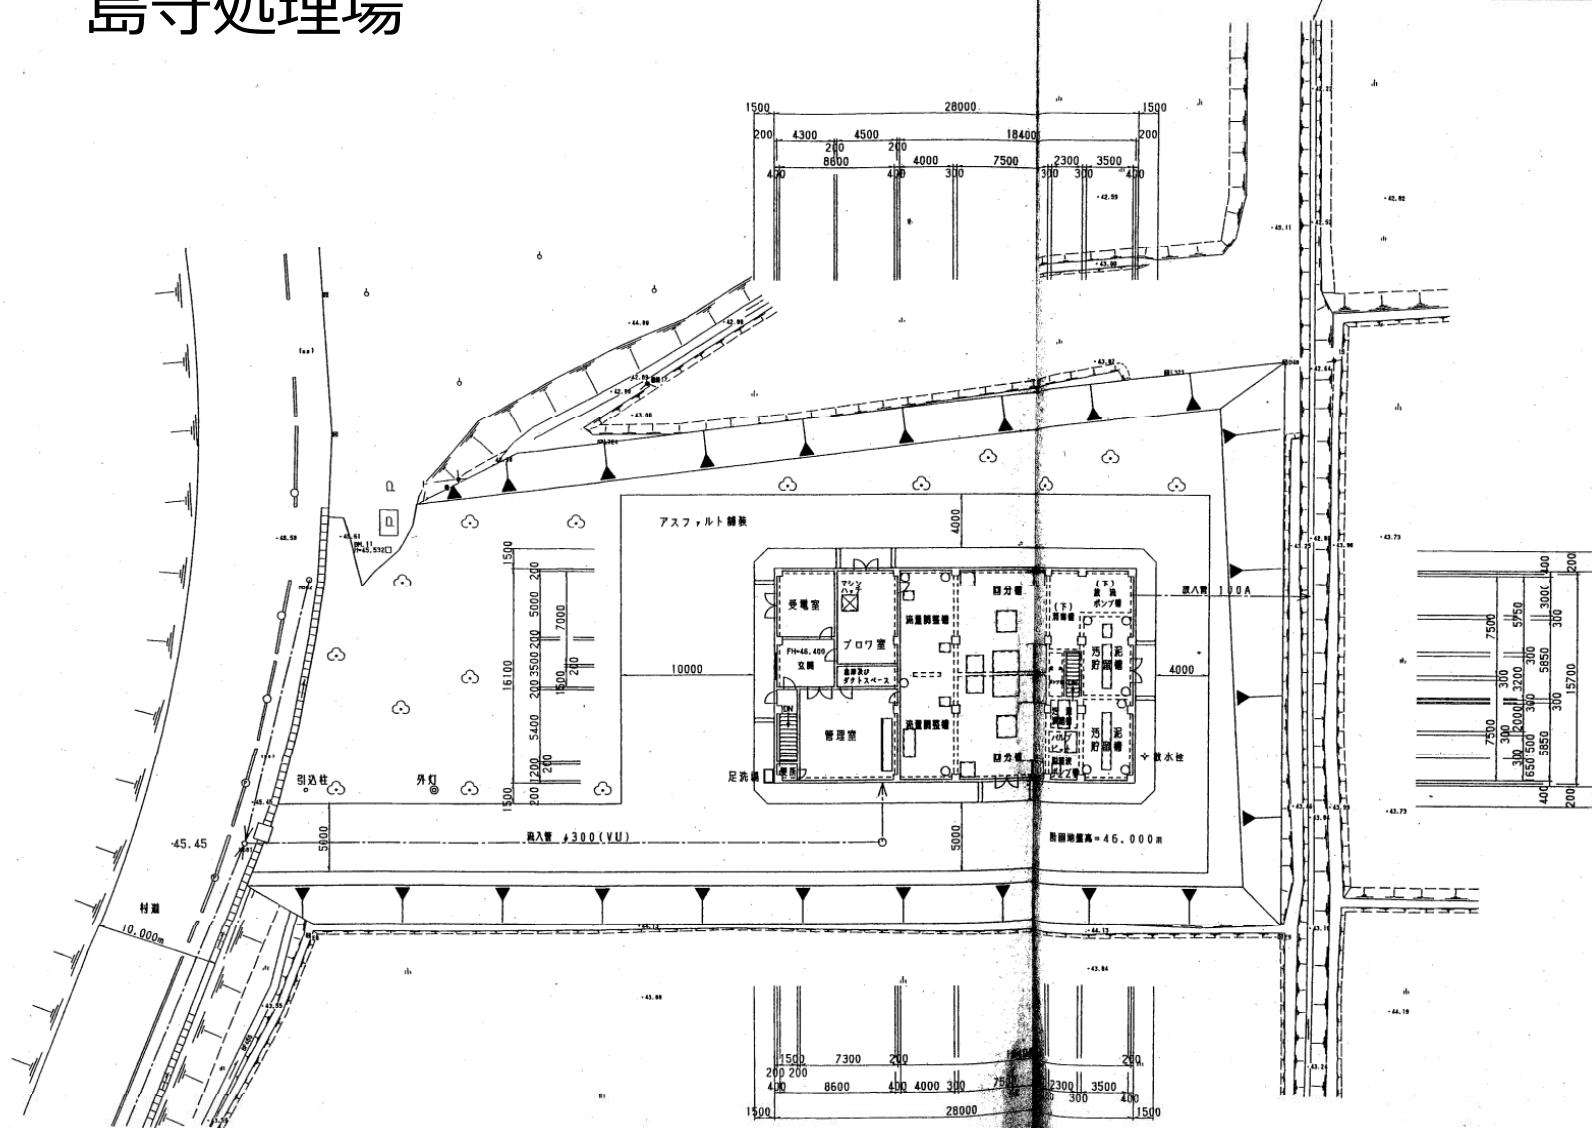

位 置 図




案 内 図

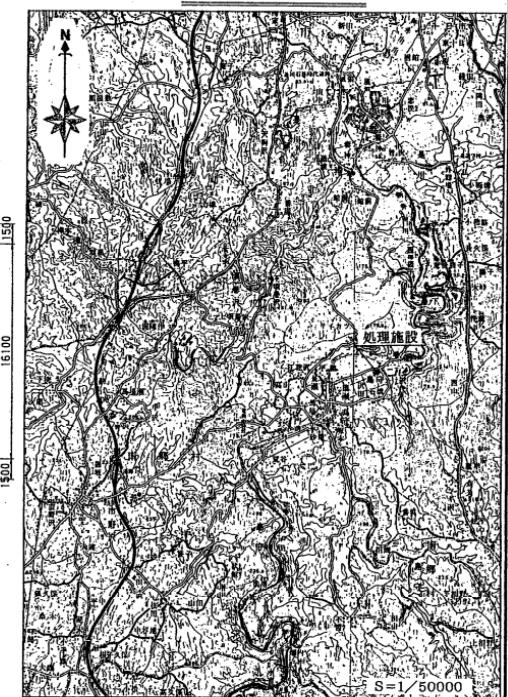

図面の名称	面番号
施設計画平面図	M-1
測量	平成 年 月 日 計丁 青森県南津軽郡西目屋地区
監修	
原図	
複写	

島守地区農業集落排水処理施設 配置図

路線網図
S=1:5000

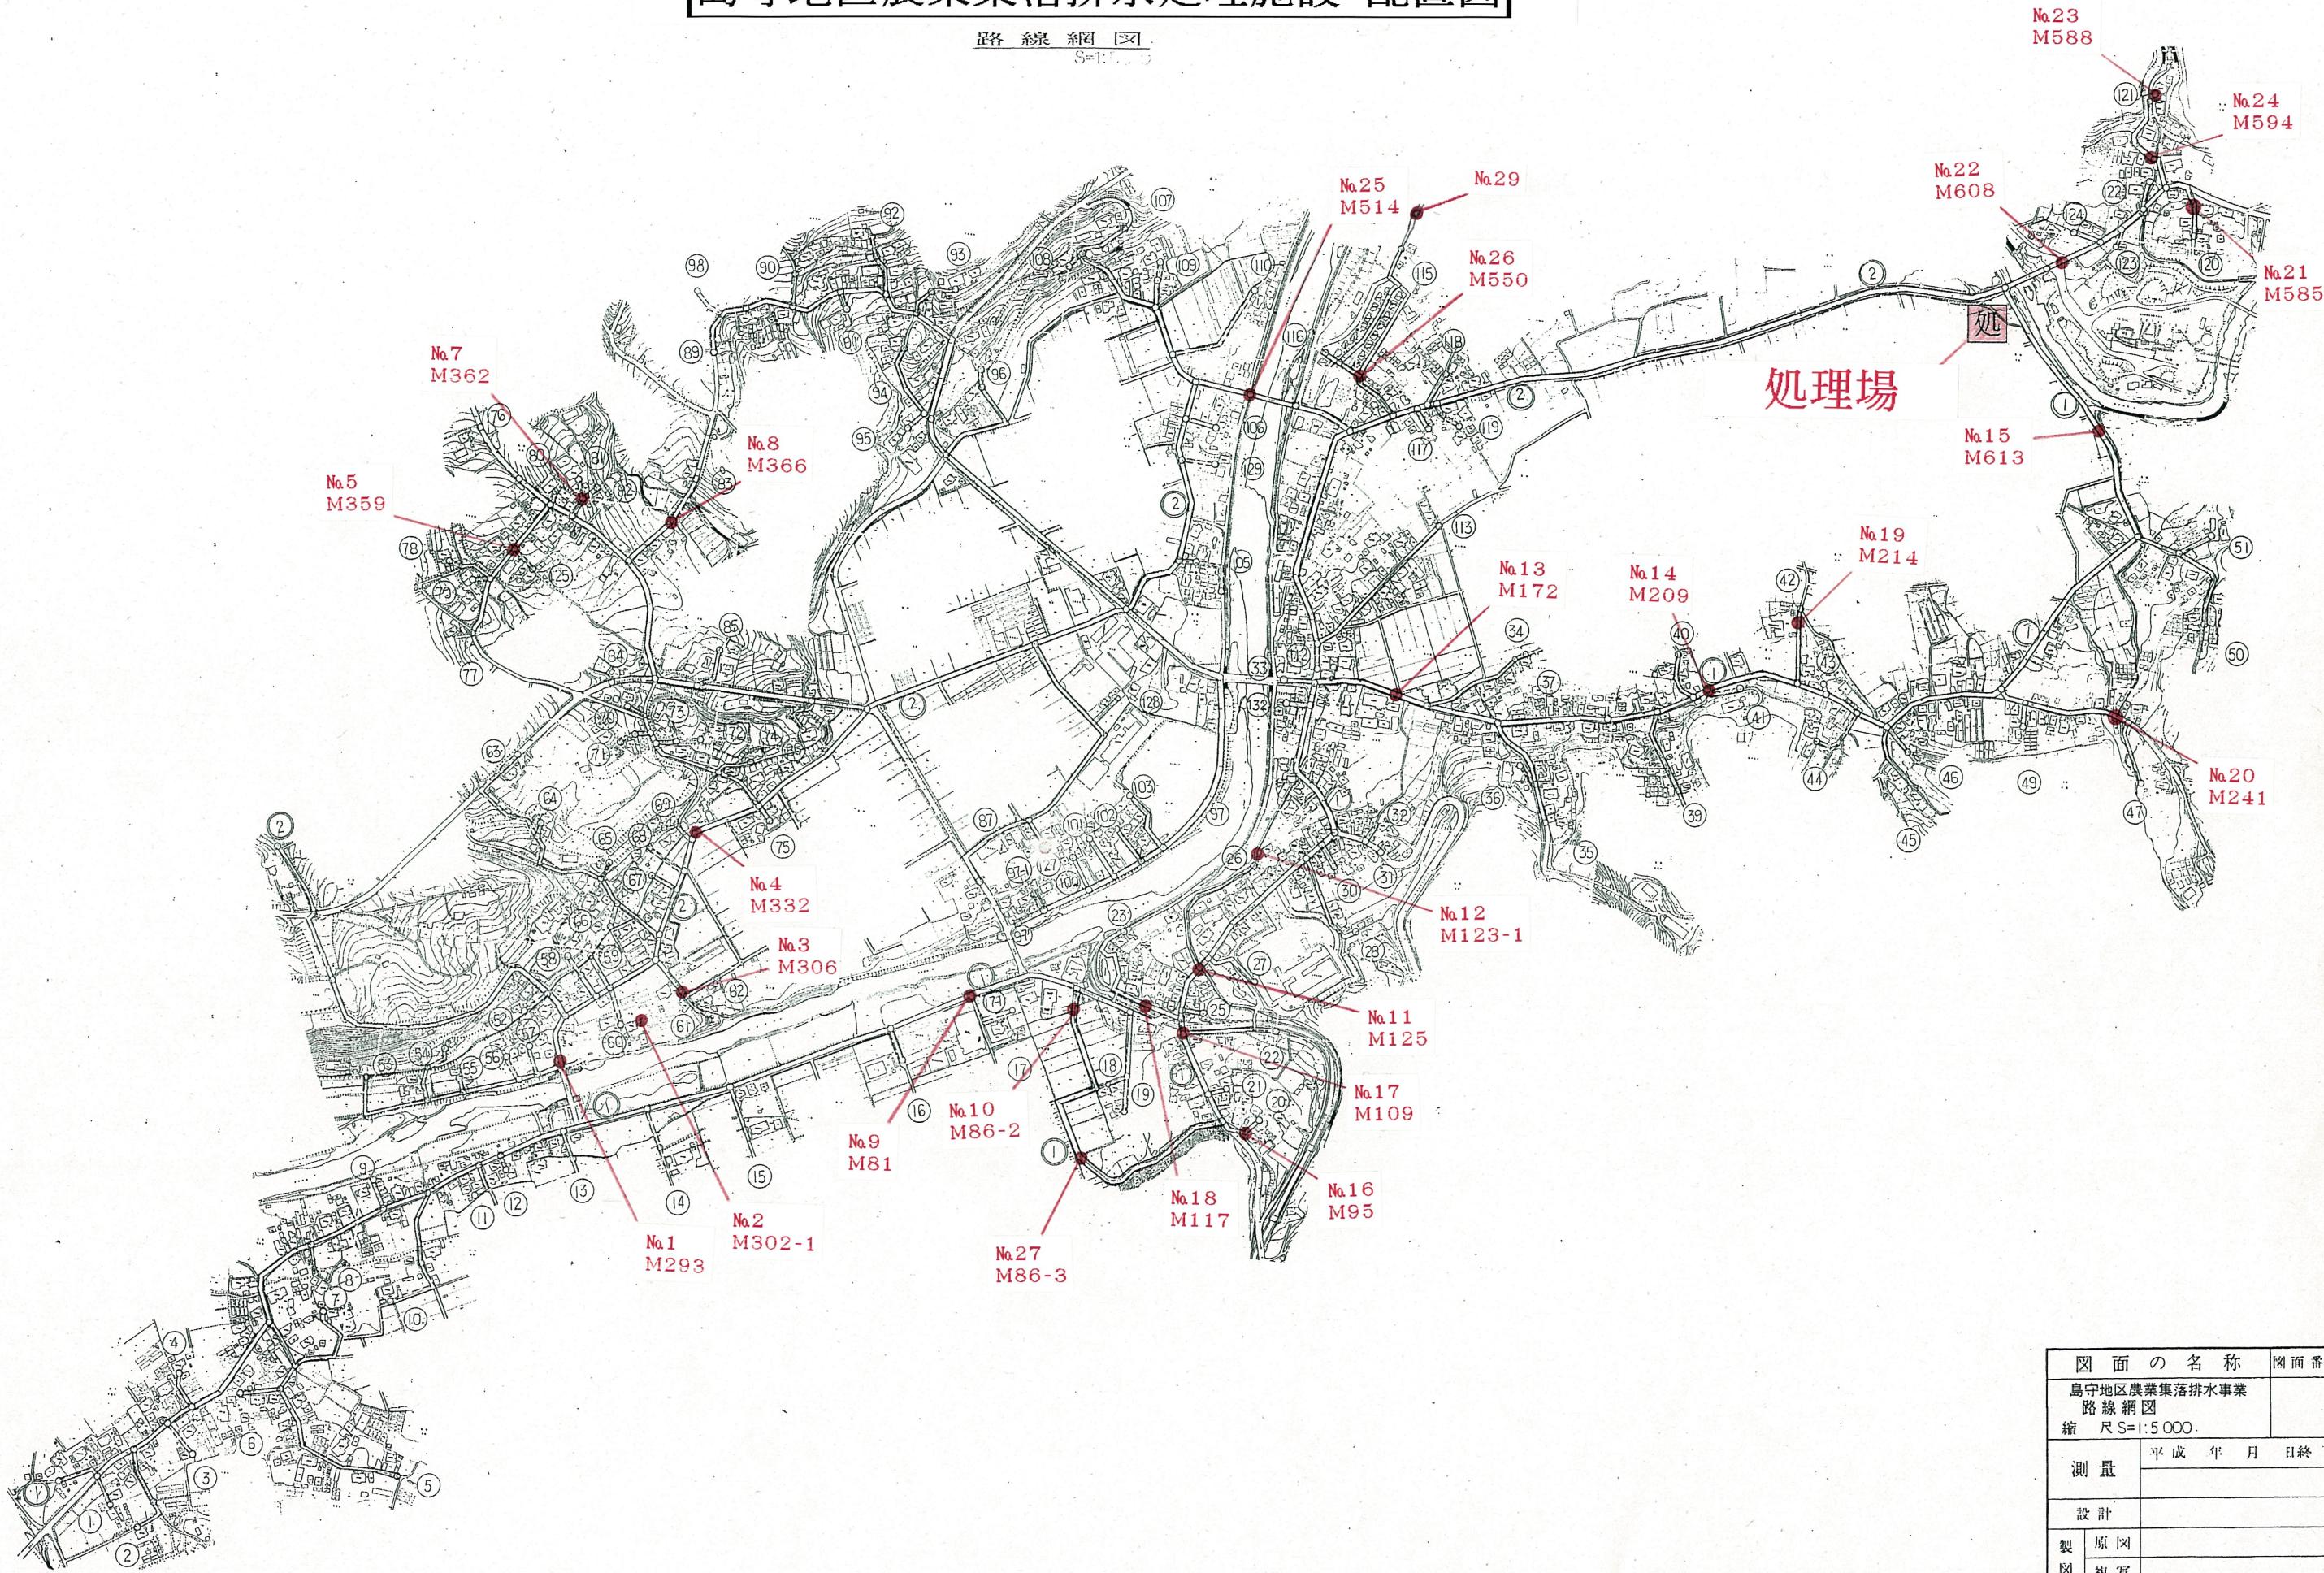

図面の名称	図面番号
島守地区農業集落排水事業 路線網図	
縮尺 S=1:5000	
測量	平成 年 月 日終了
設計	
製原図	
複写	

青森県土地改良事業団体連合会