



付近見取図 2m/10,000

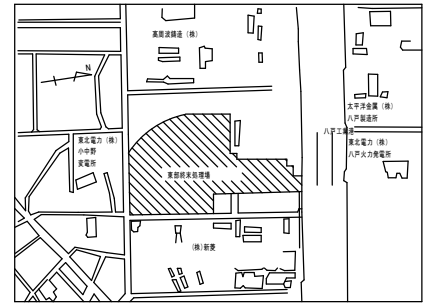

委託範囲

委託範囲内の赤字は計画施設を示す。
黒字は既存施設を示す。

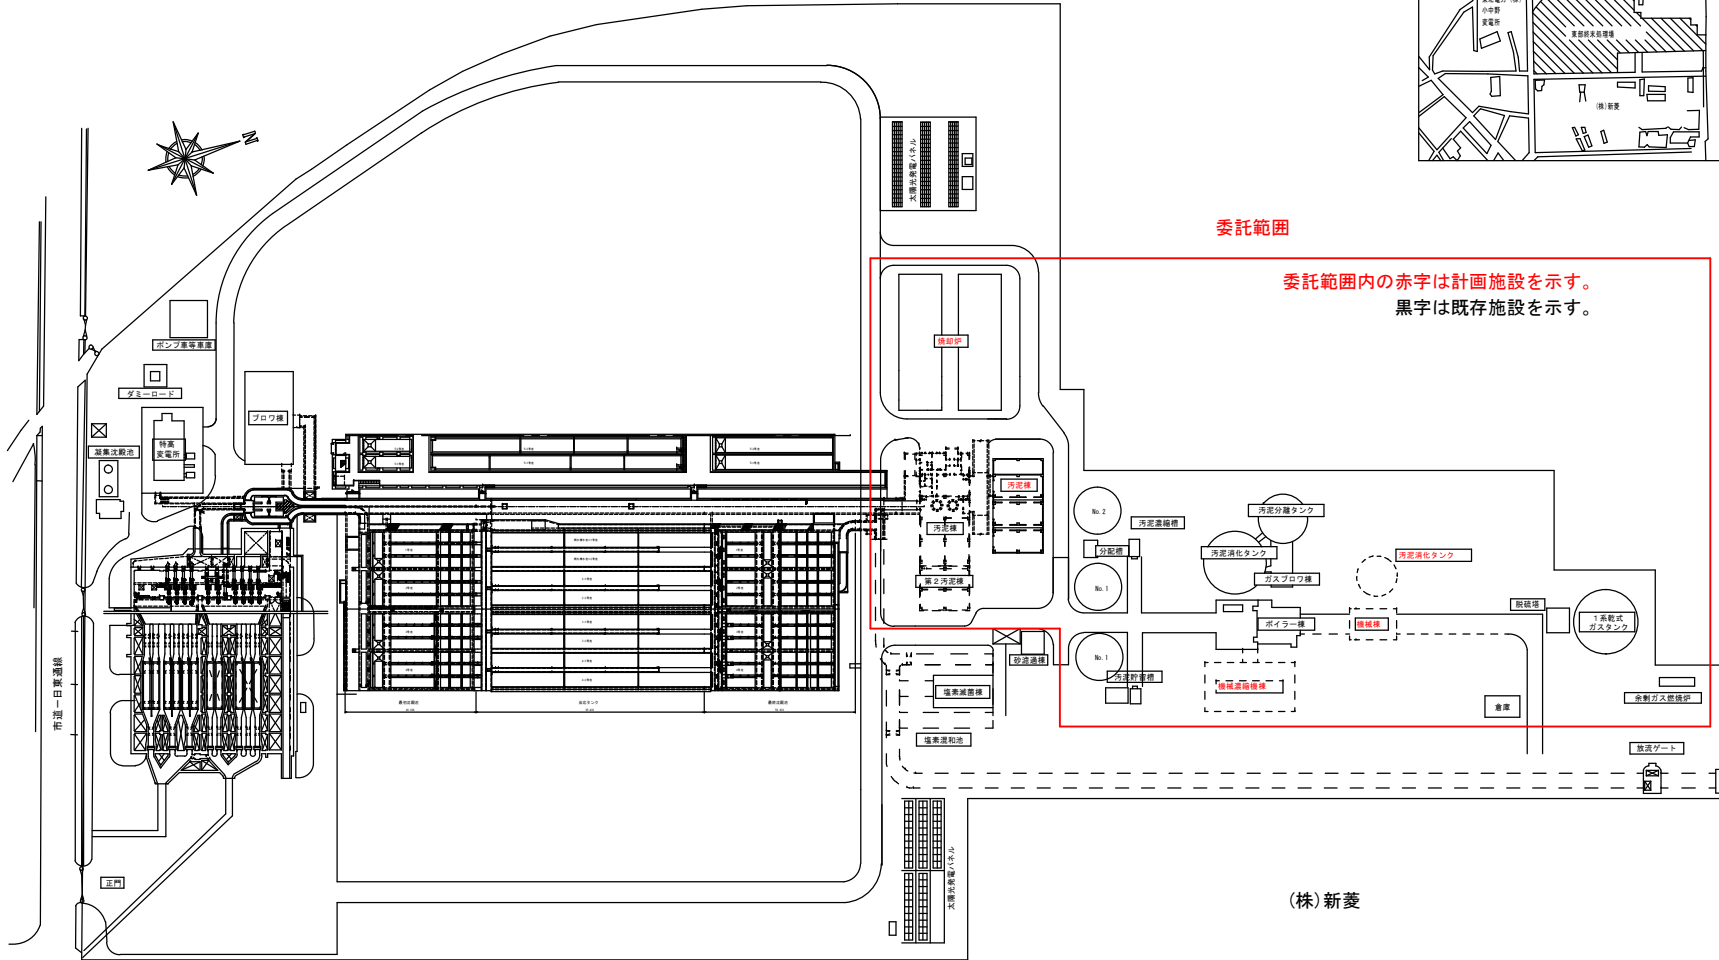

市道一白家通線

放流先
八戸第一工業港

(株)新菱



令和4年度		事業
委託名	東京都環境局 汚泥処理基本計画策定業務委託	
施工場所	八戸市江崎三丁目1番111号	
図面名	一般平面図	
縮尺	1/1,000	委託番号
図面番号	案中の	案号
青森県八戸市		