

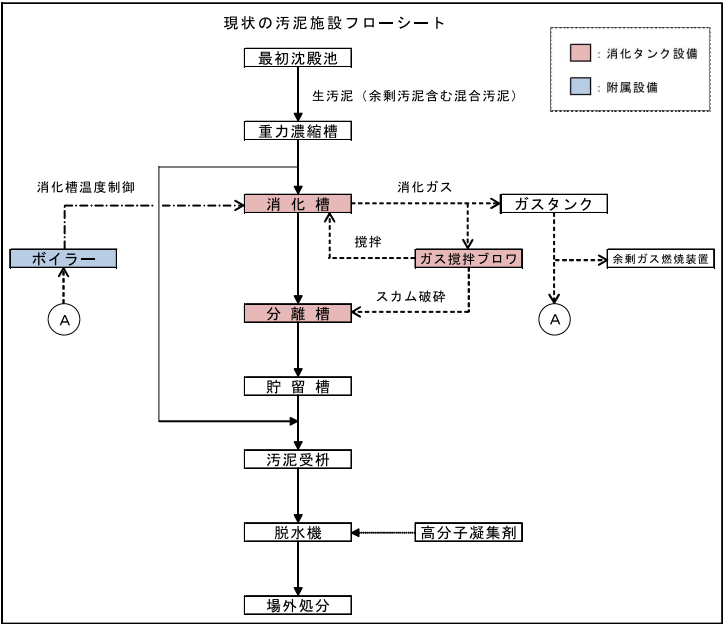


東部終末処理場一般平面図

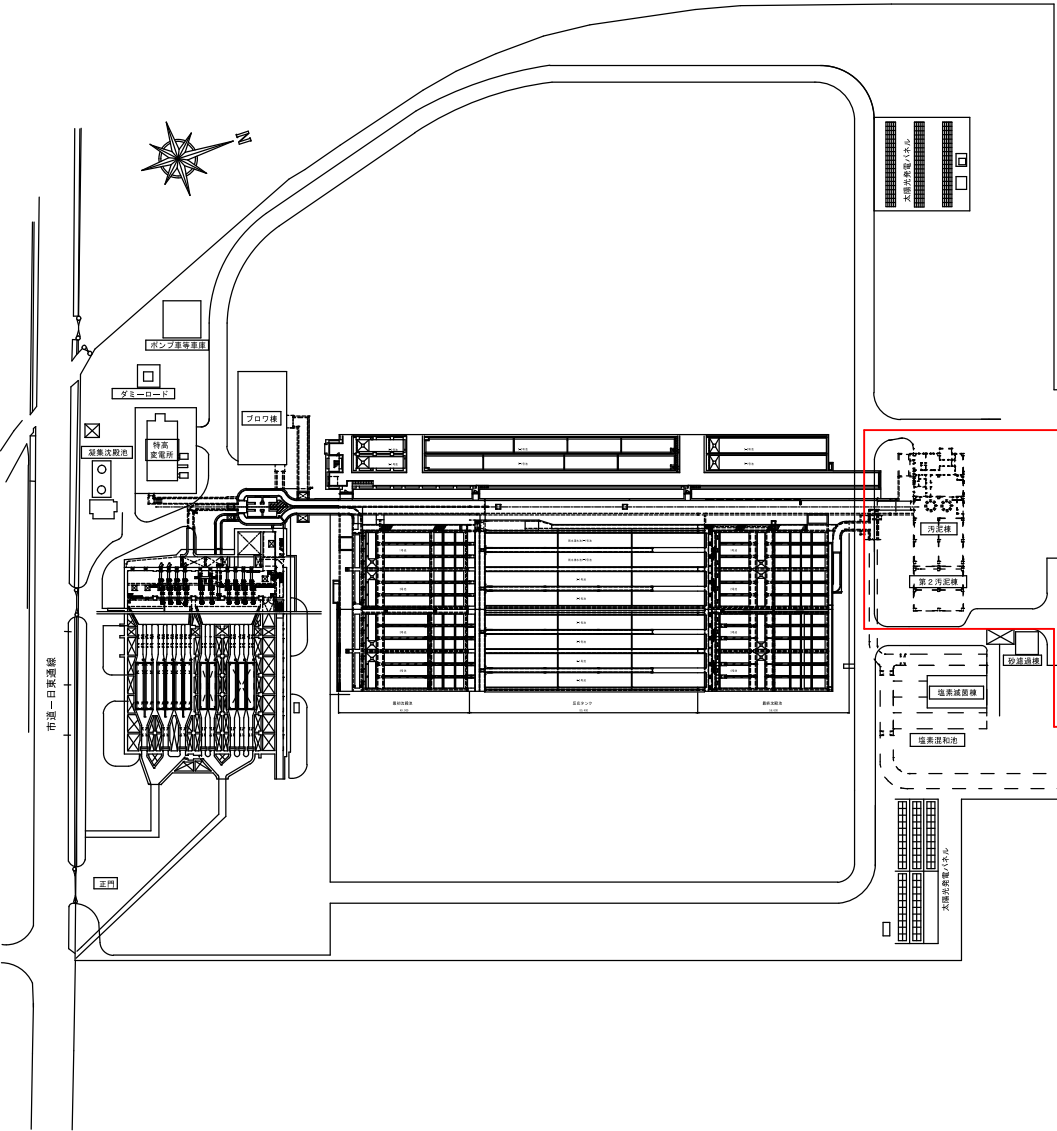

委託範囲

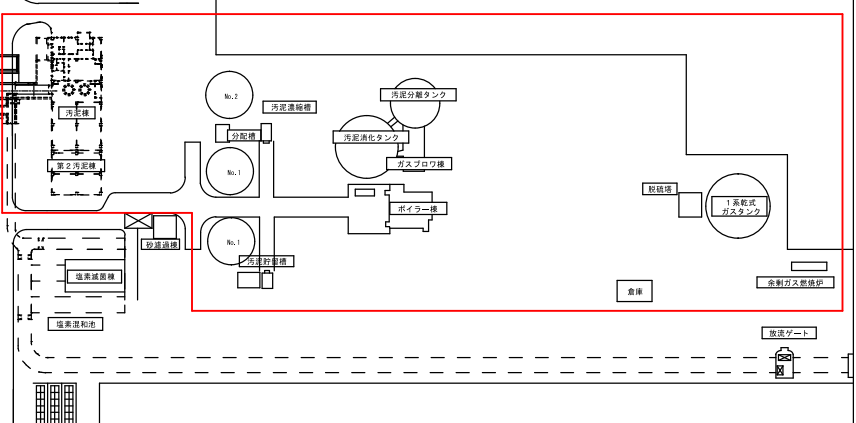

放流先
八戸第一工業港

(株)新菱



令和7年度		事業
委託名	東部終末処理場汚泥処理施設整備 基本設計業務委託	
施工場所	八戸市江崎三丁目1番111号	
図面名	一般平面図	
縮尺	1/1,000	委託番号
図面番号	室中の	第 号
青森県八戸市		