



案 内 図 (都市計画図)

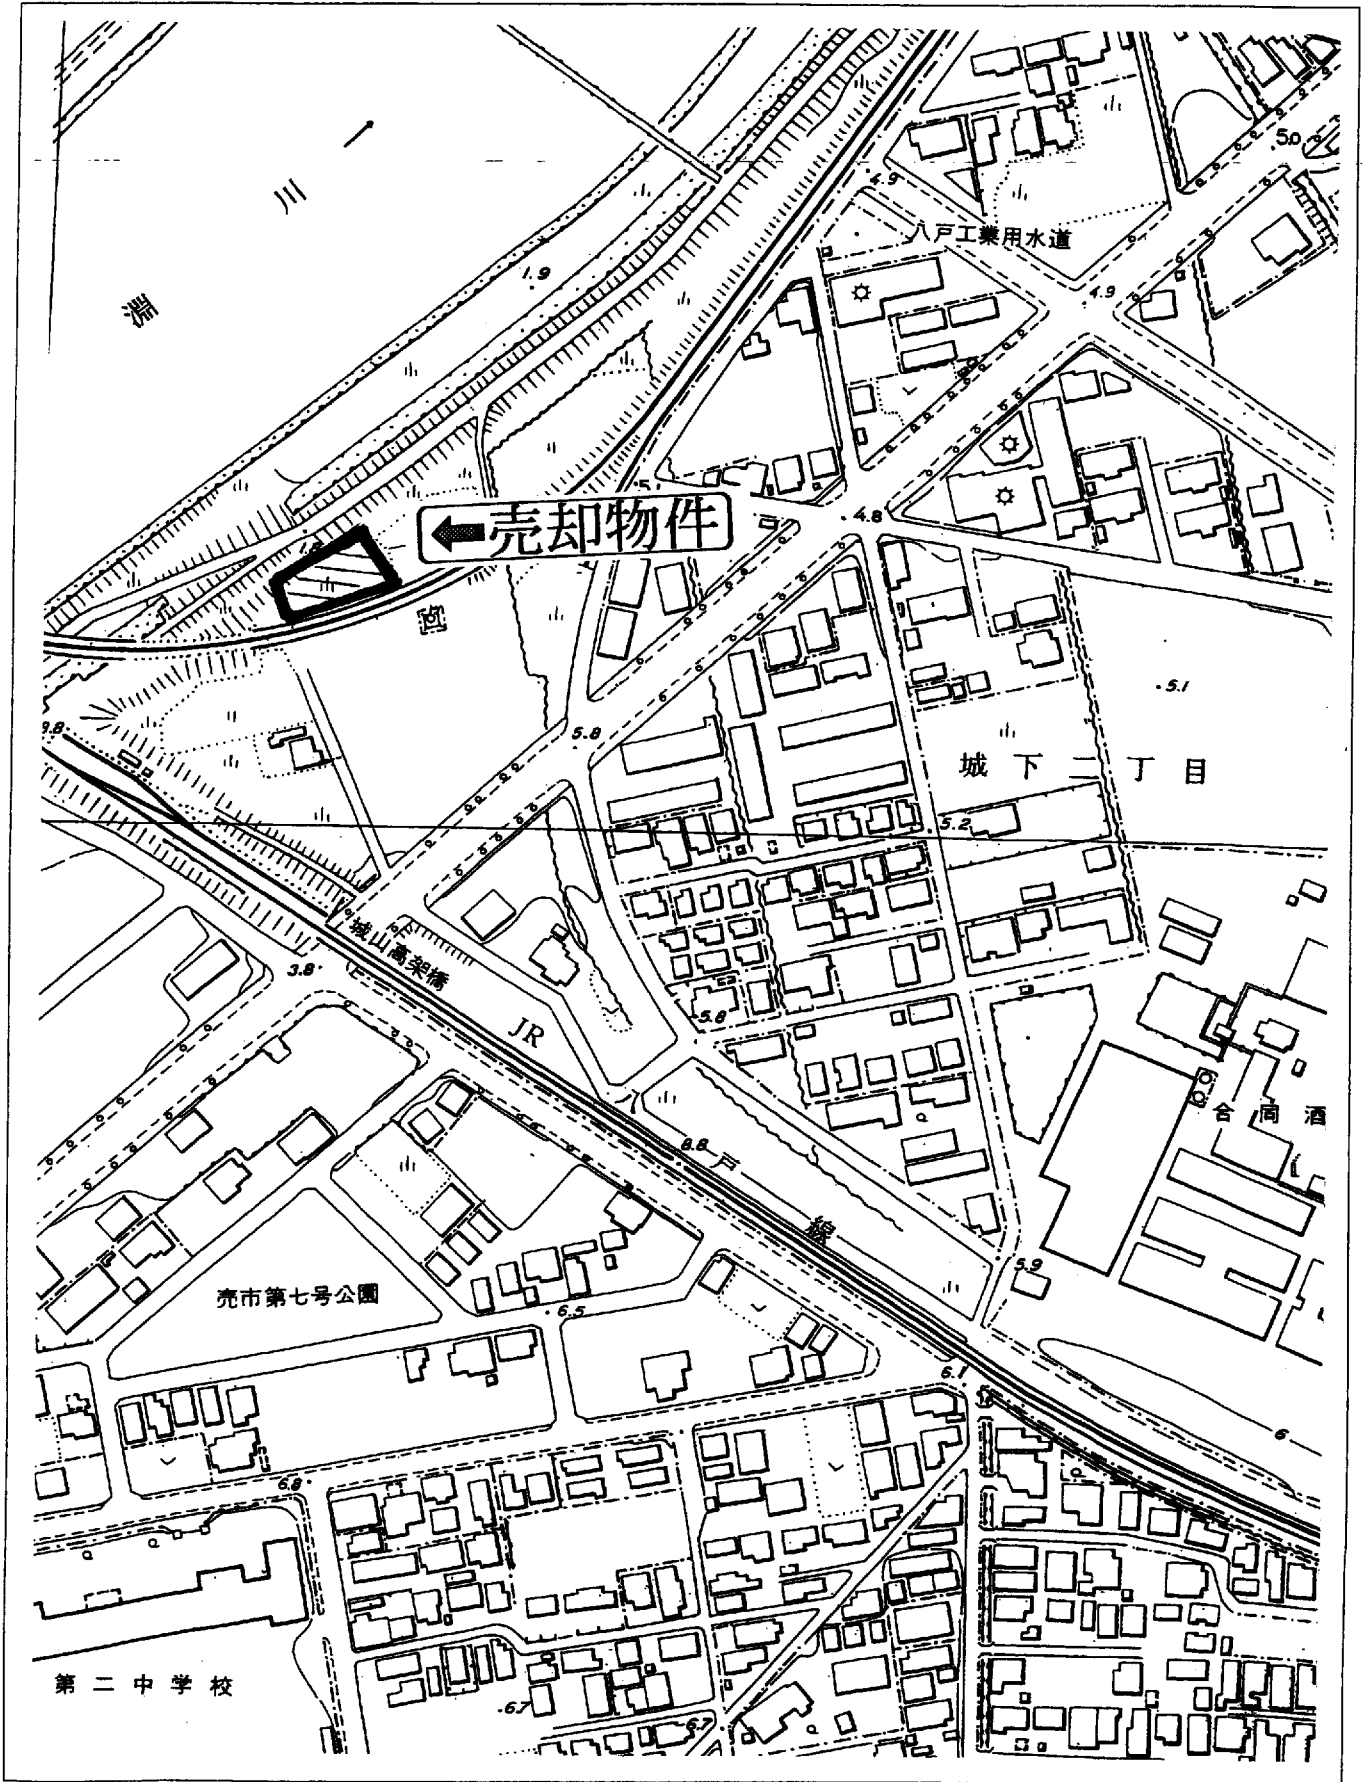

詳細図 (測量図)

縮尺 1:250

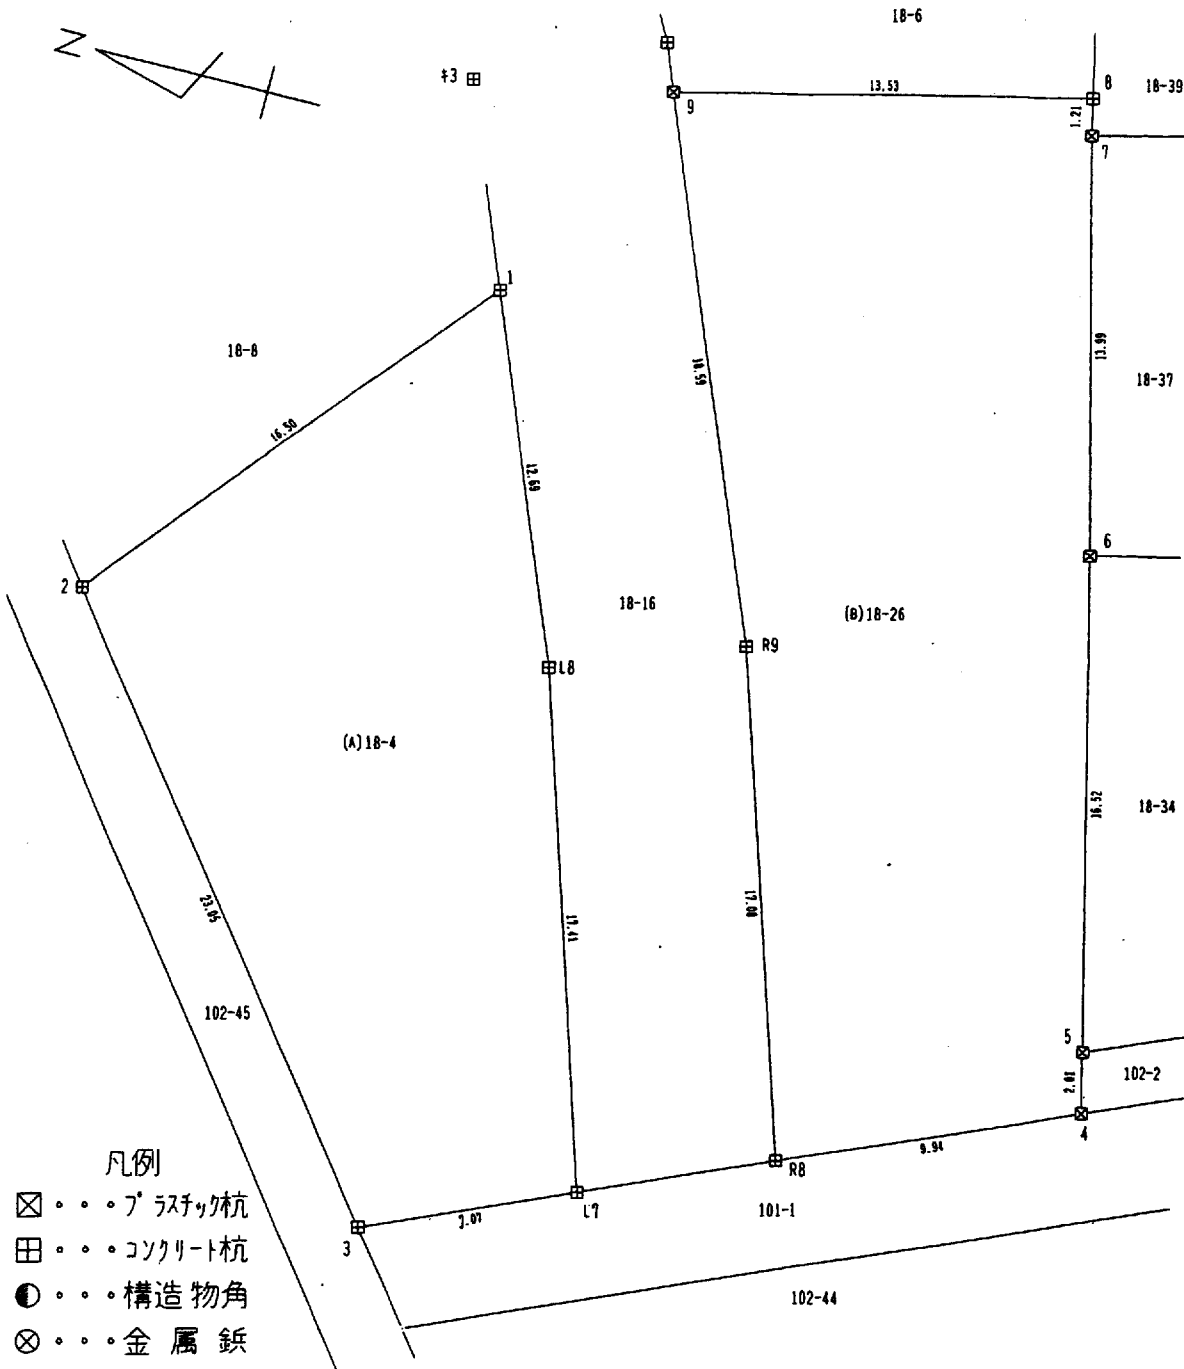

- 凡例
- ☒ プラスチック杭
 - ☒ コソクリート杭
 - 構造物角
 - ⊗ 金属鉄
 - 木杭