



別図2 舗装復旧の形状


【舗装幅W=5.5m以上 パターン①】

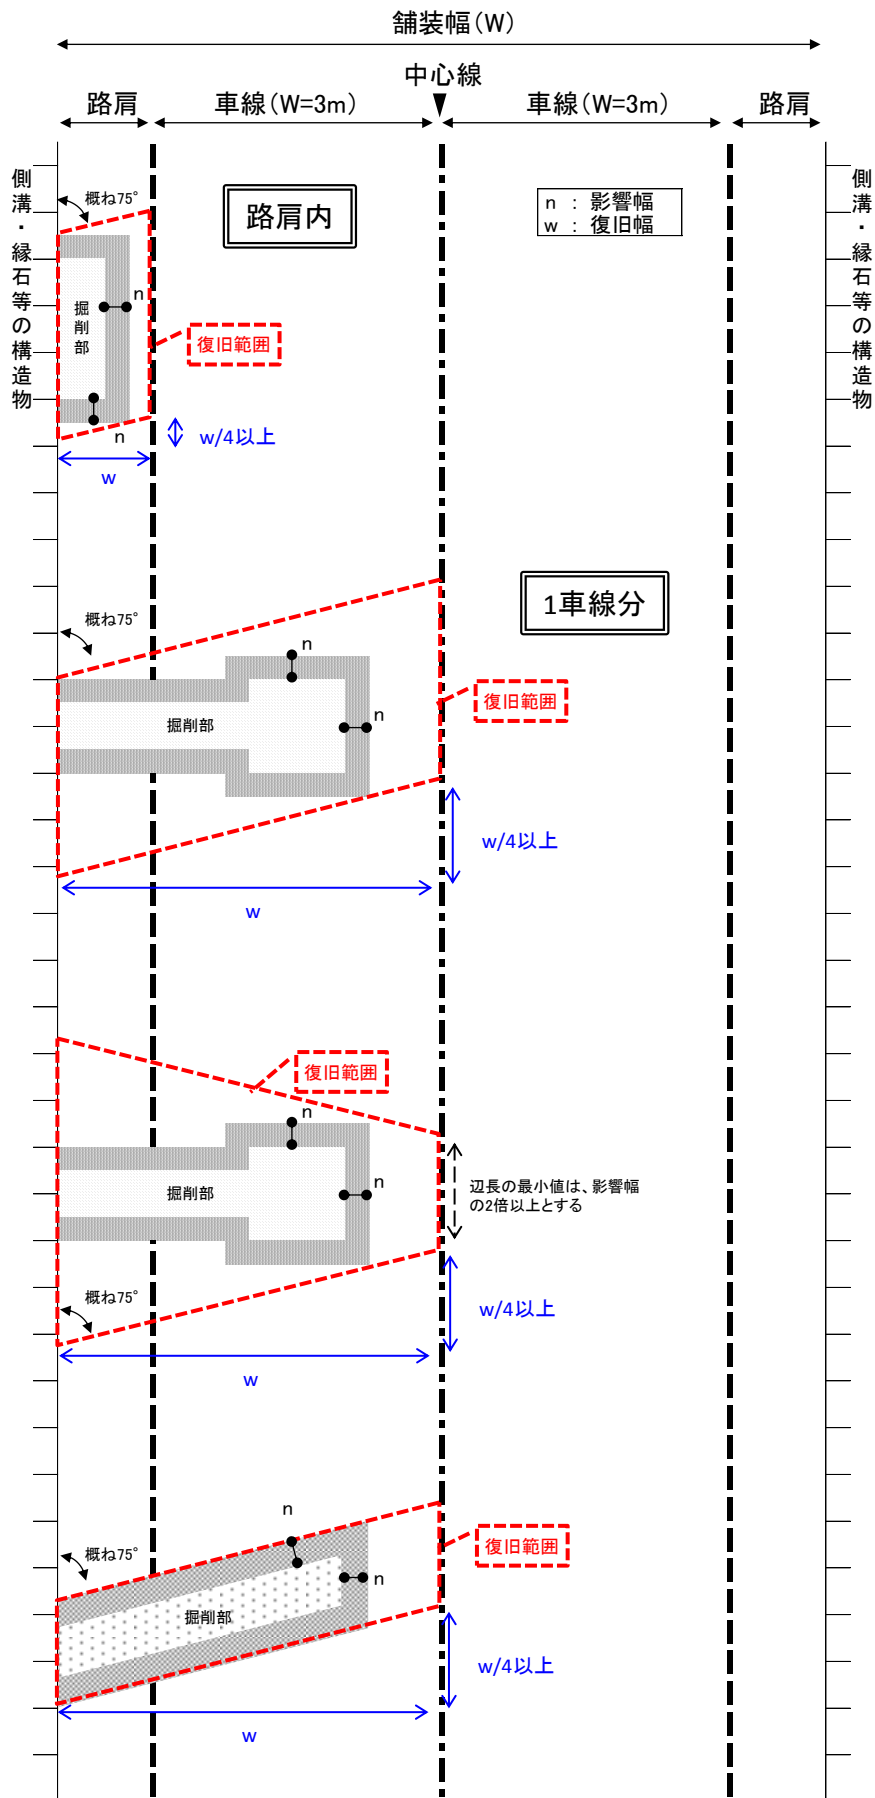



【舗装幅W=5.5m以上 パターン②】

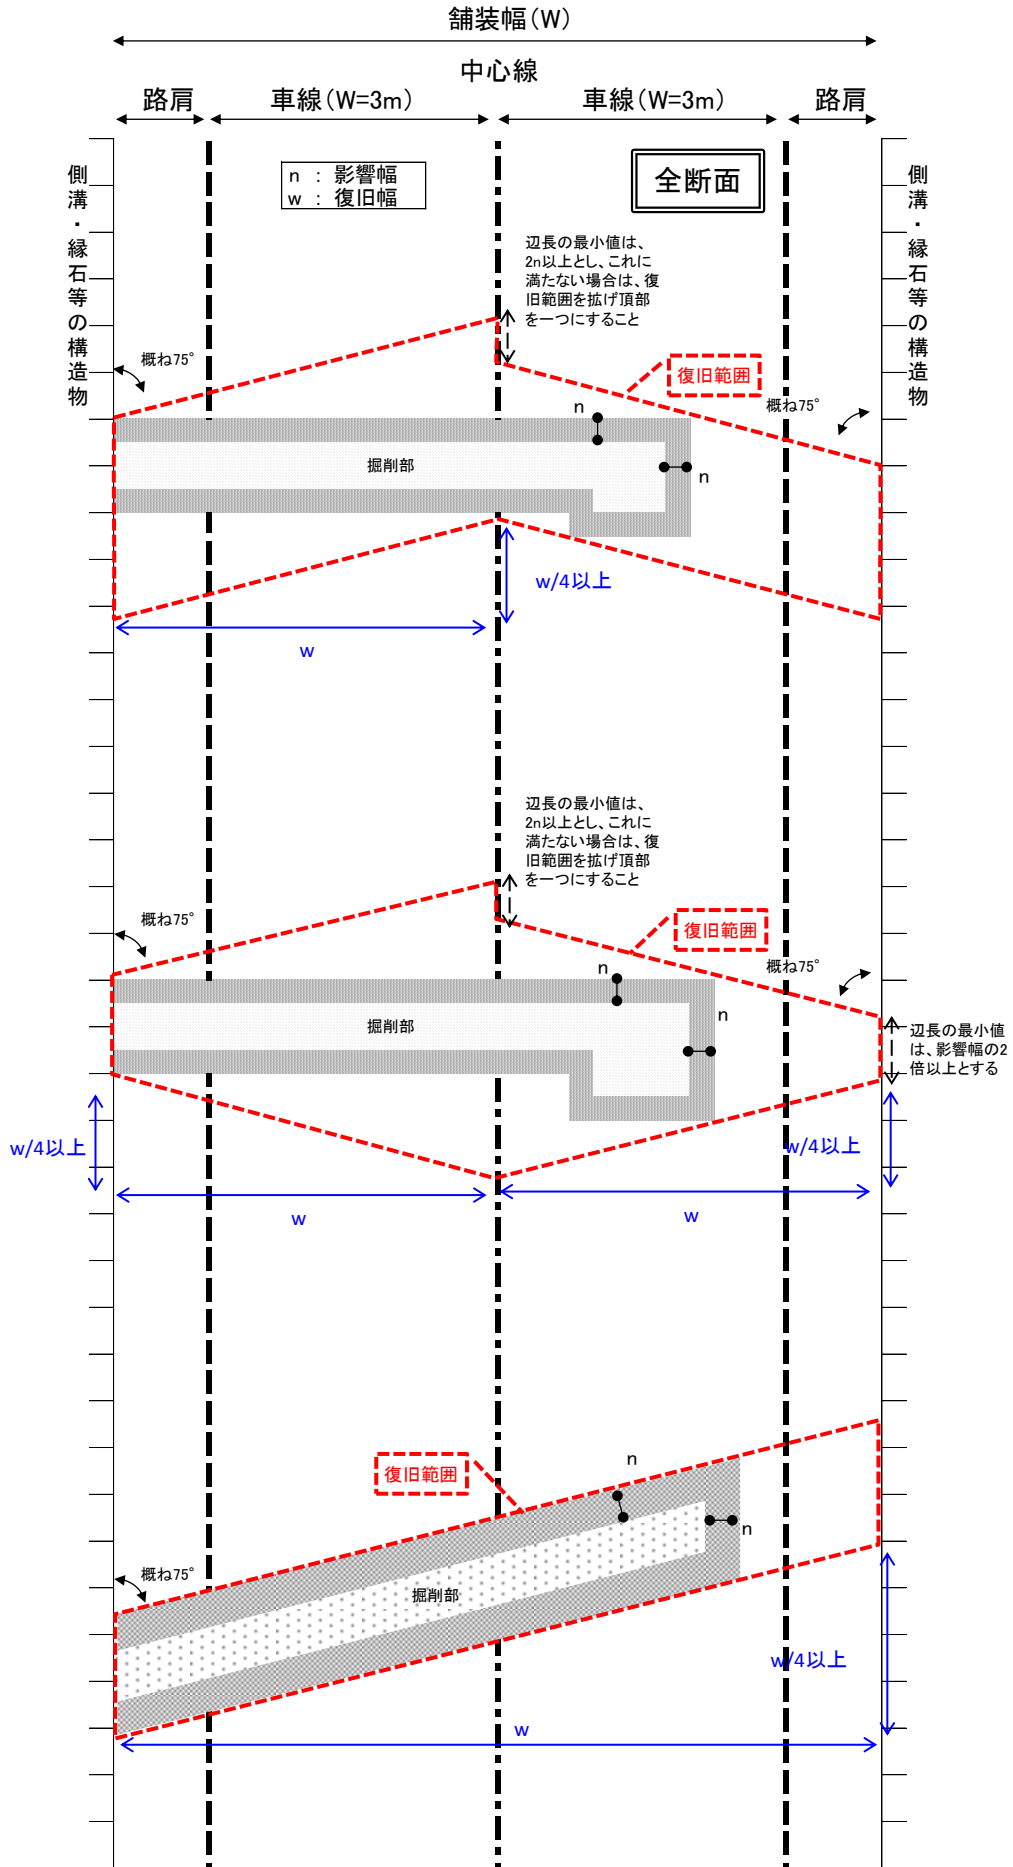

【舗装幅W=5.5m以上 パターン③】

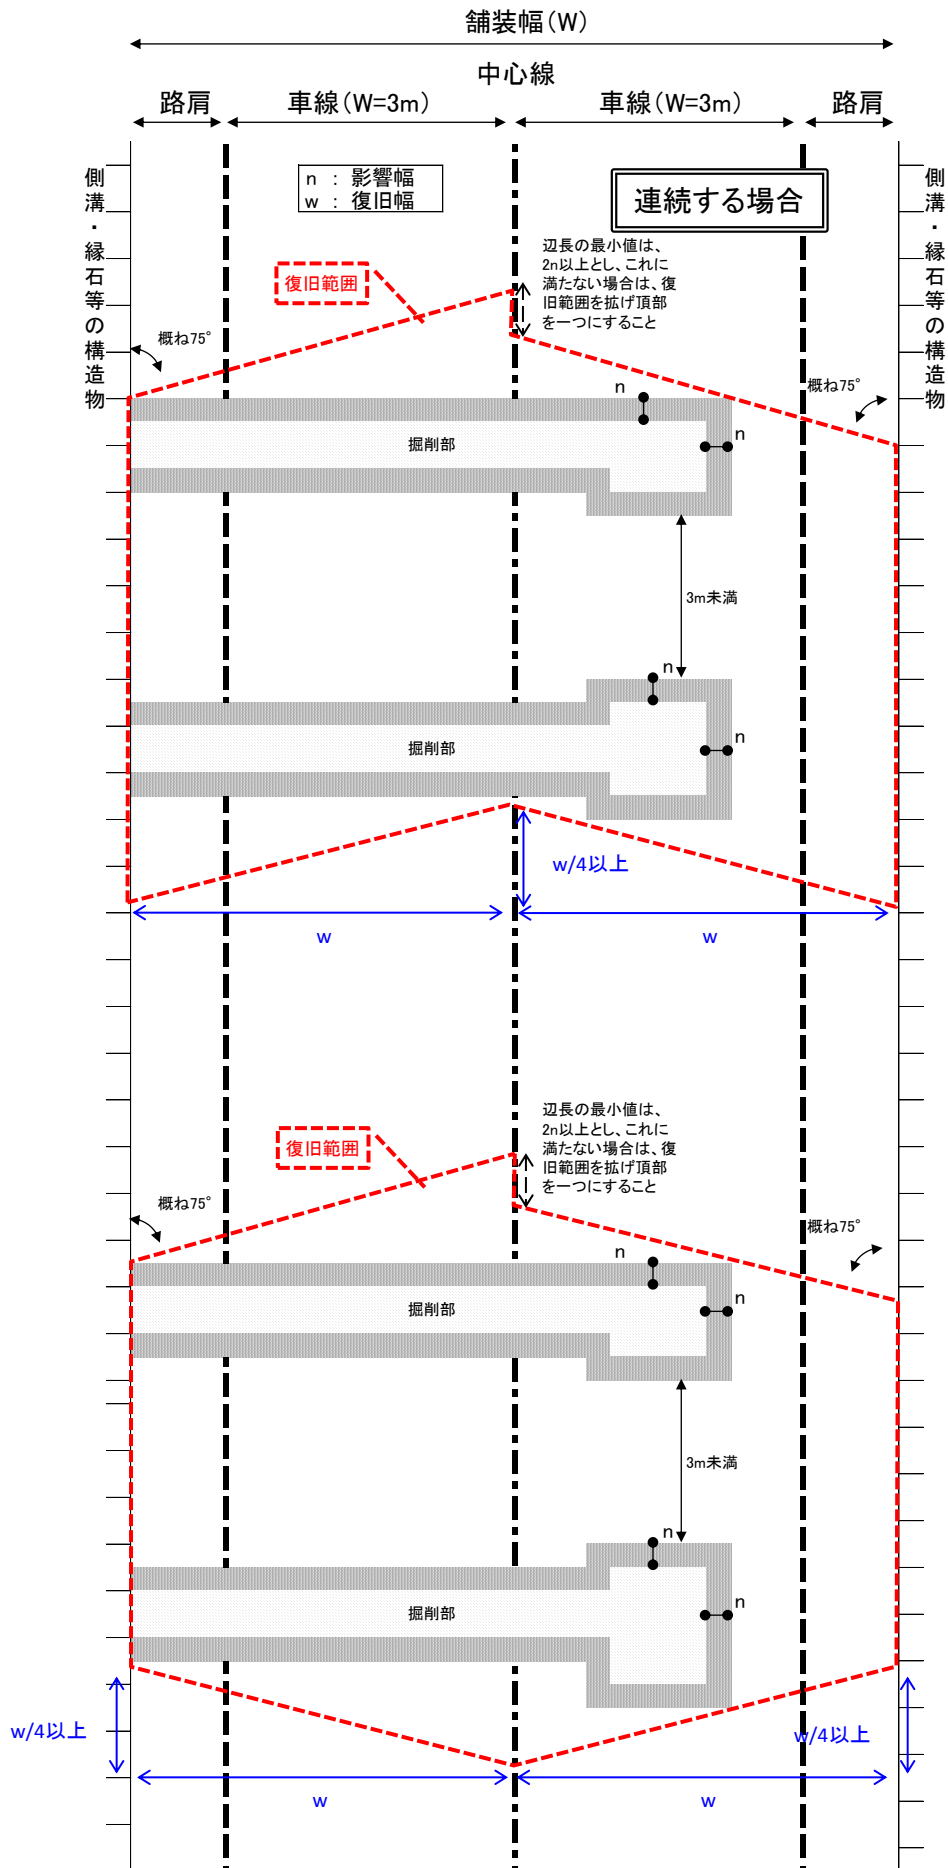

【舗装幅W=5.5m未満】

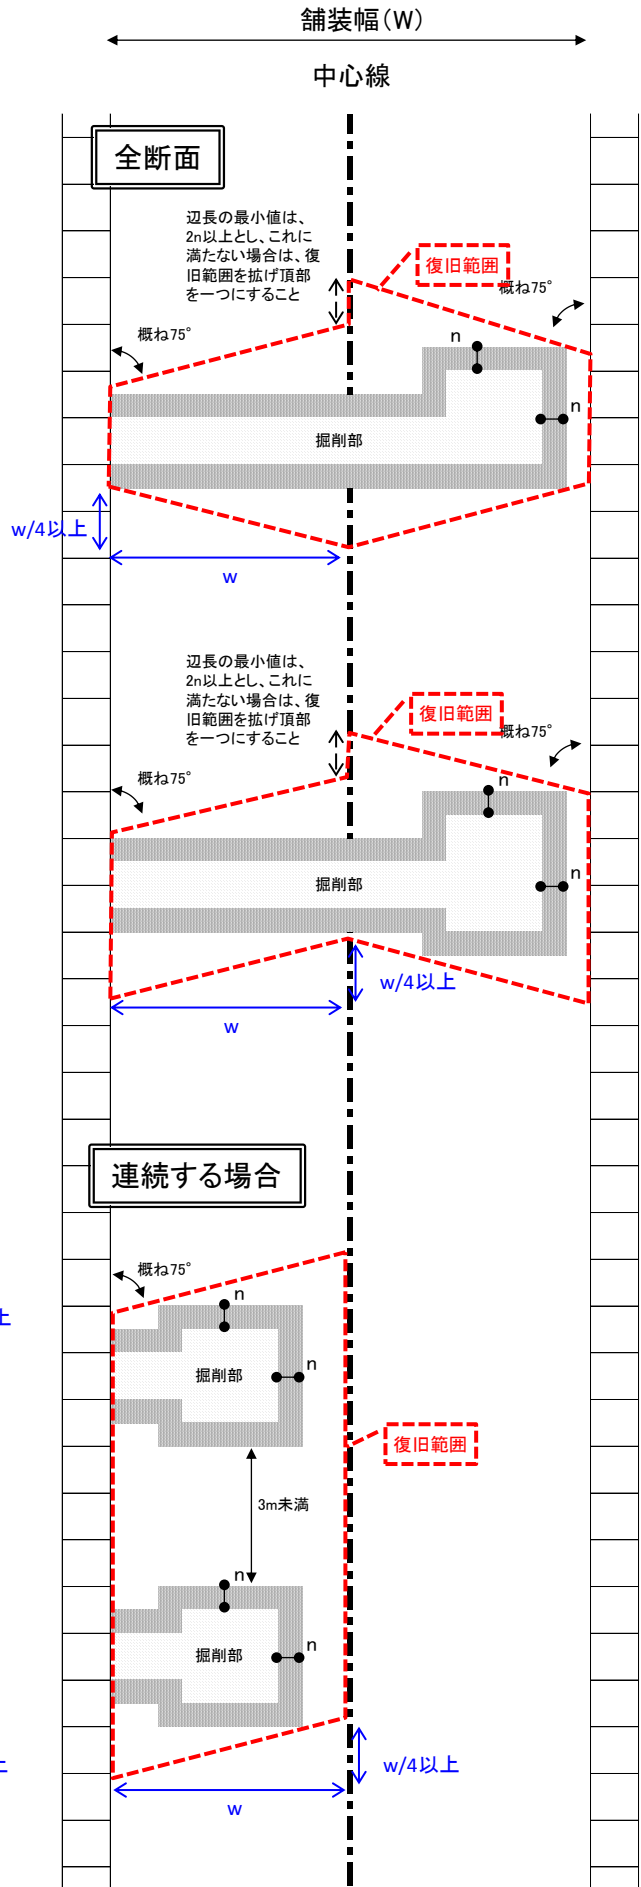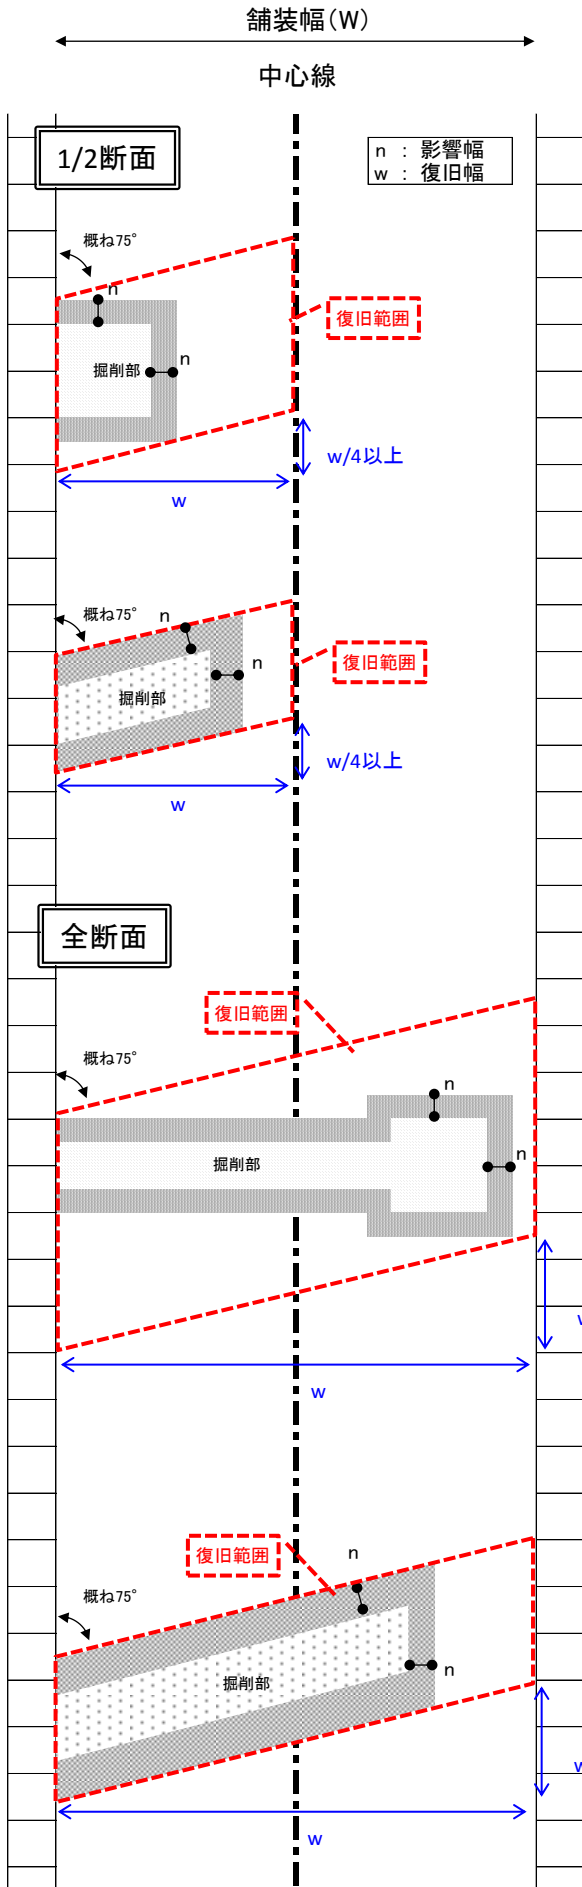

# 【交差点部・マンホール等】

