


【現況写真】

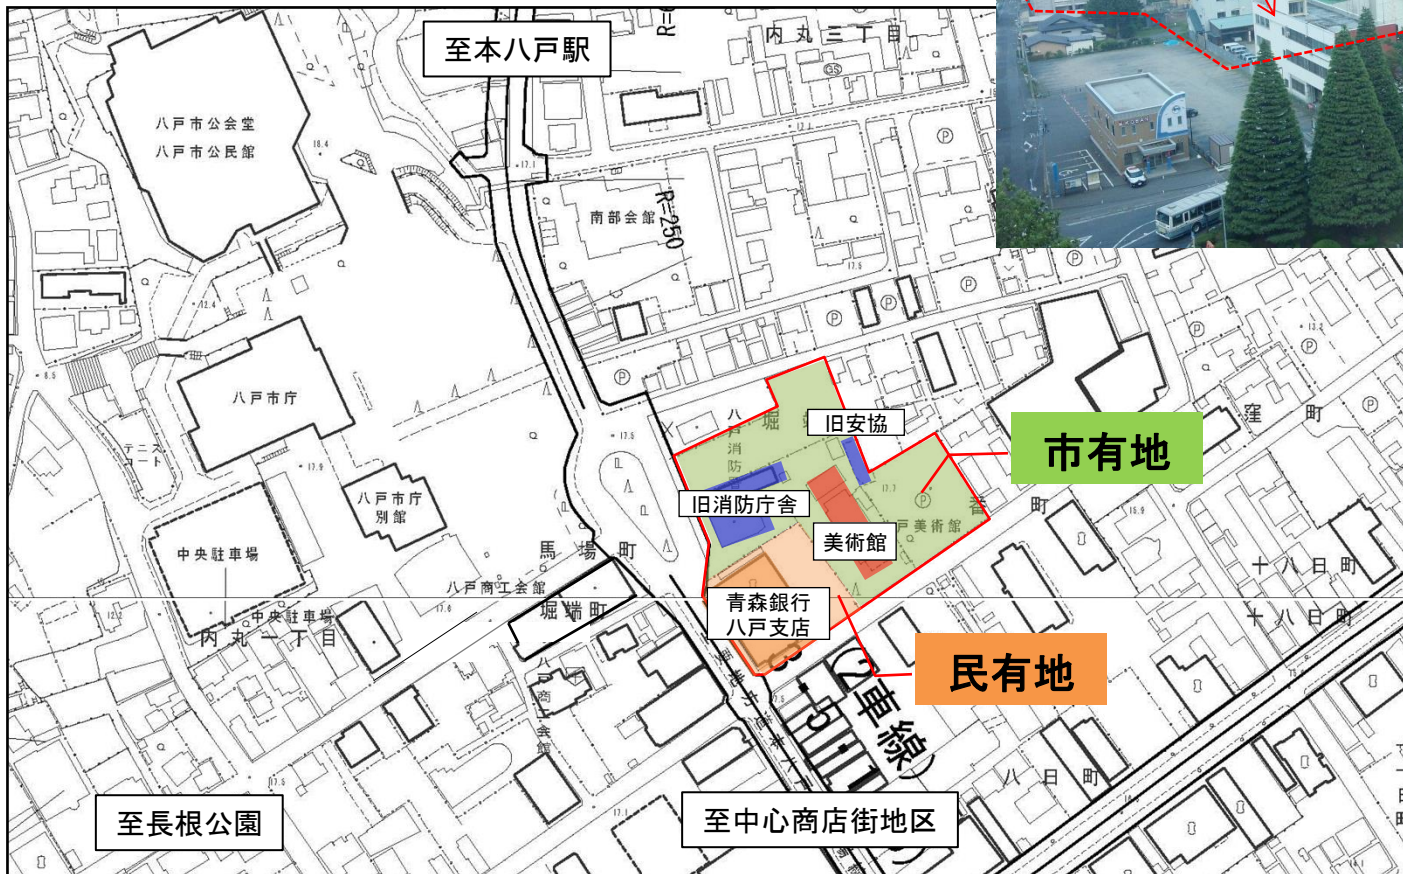

【現況敷地面積】

民有地: 2,314.05㎡  
市有地: 6,709.69㎡  
合 計: 9,023.74㎡

【現況配置図】

