

八戸市新美術館実施設計 概要版

平成 31 年 1 月

八戸市



断面計画

▶ 出入口


共用部
 収納

展示・制作
 多目的


事務・管理
 設備

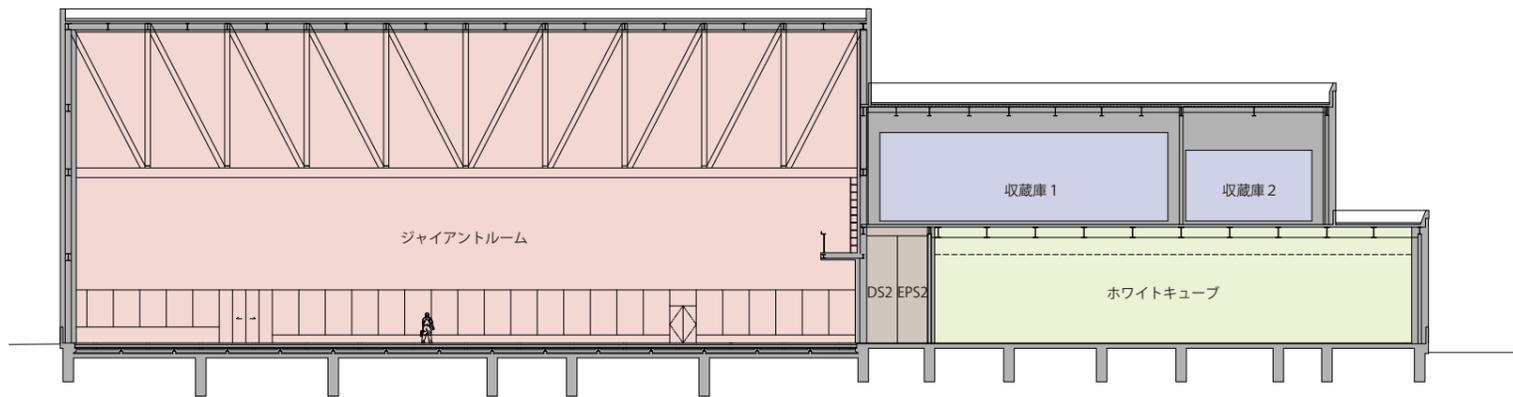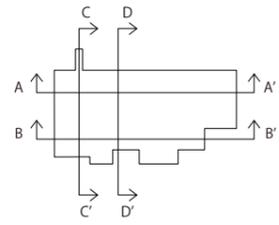


A-A' 断面図

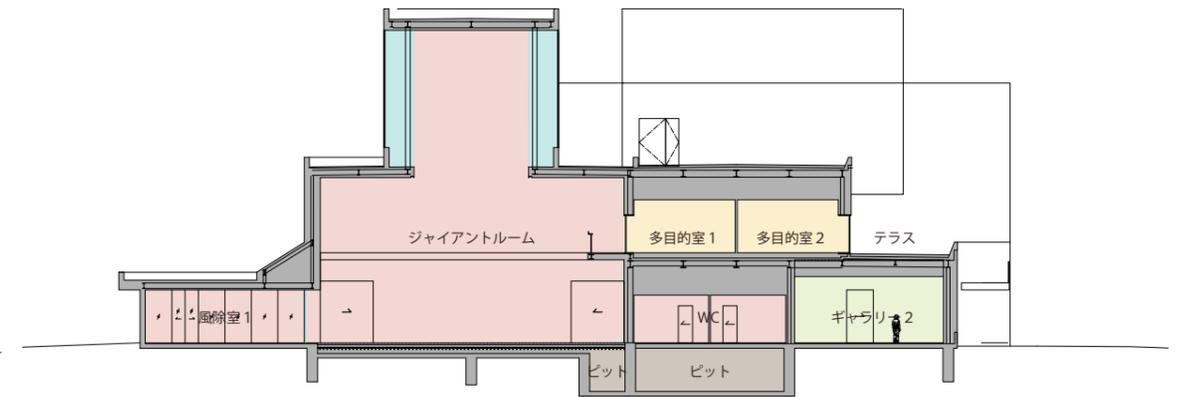

C-C' 断面図

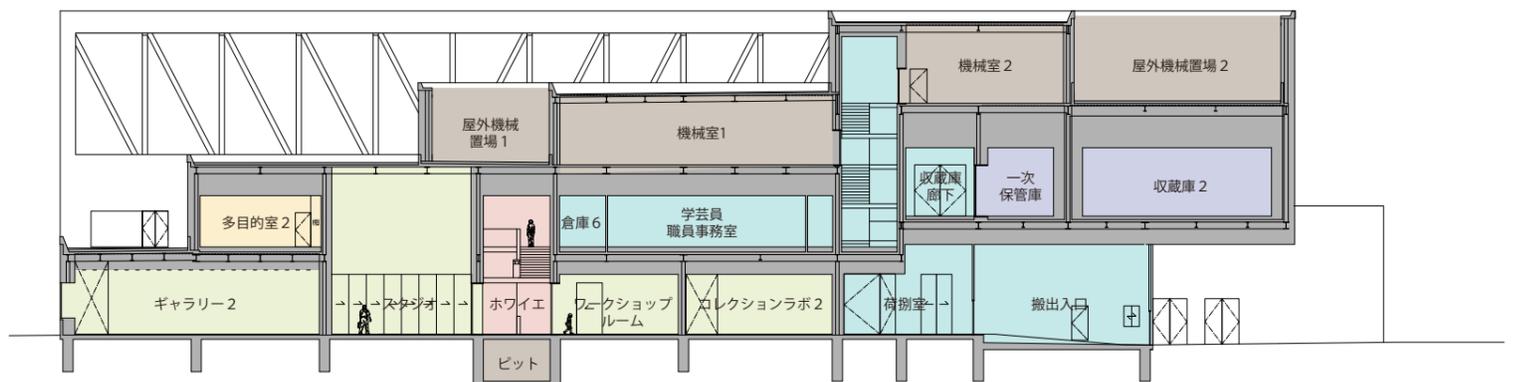

B-B' 断面図

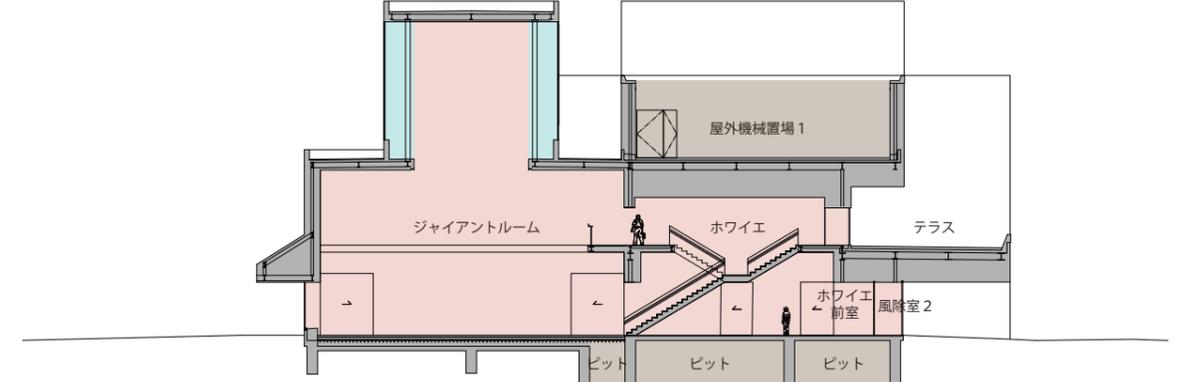


D-D' 断面図




立面計画


- 湿式珪質質タイル
- ガルバリウム鋼板 特殊平滑葺
- アルミニウムパネル
- 押出成形セメント板
- 打放しコンクリートPコン跡全面補修

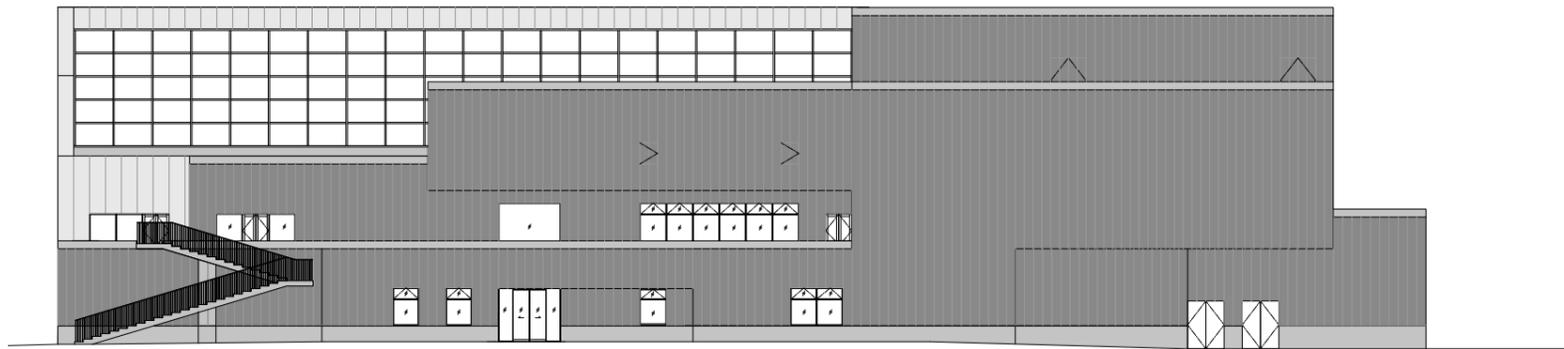


南面 立面図

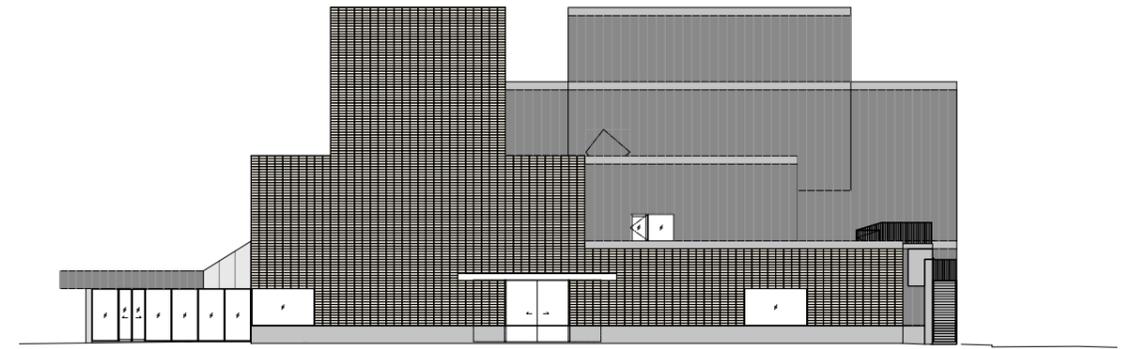

西面 立面図

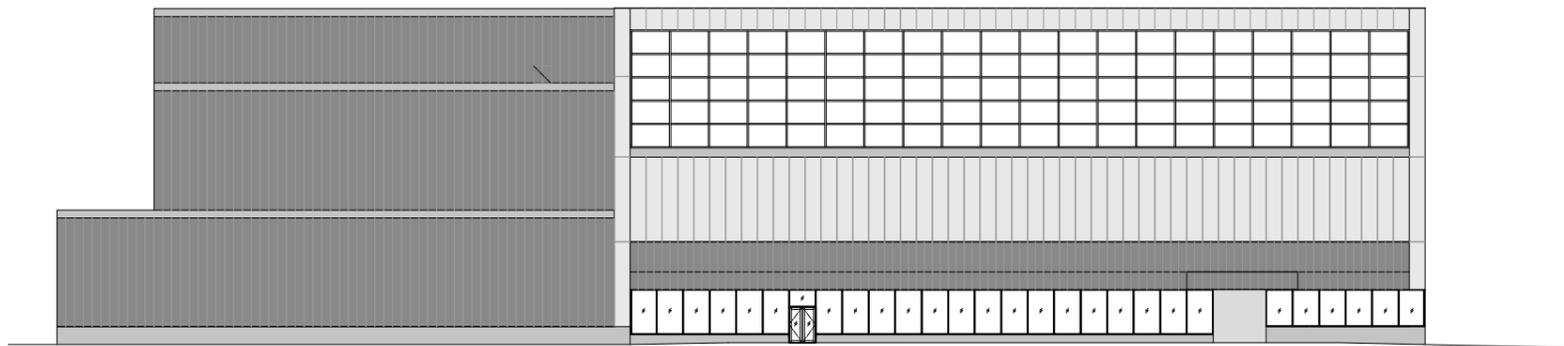

北面 立面図

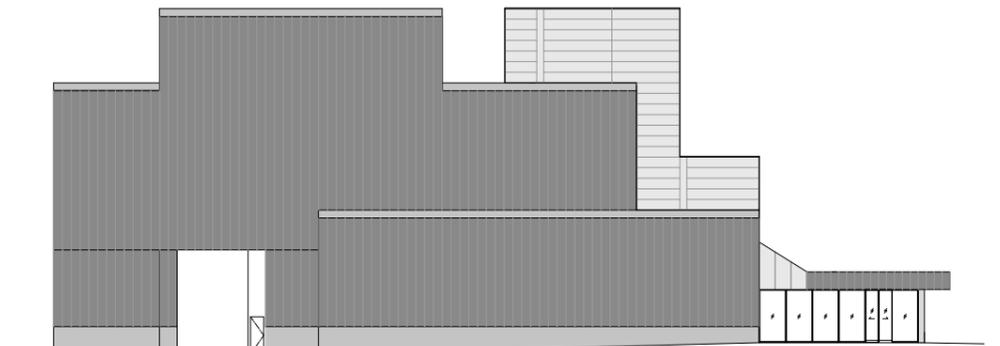

東面 立面図



