



断面計画

▶ 出入口


共用部
 収納

展示・制作
 多目的


事務・管理
 設備

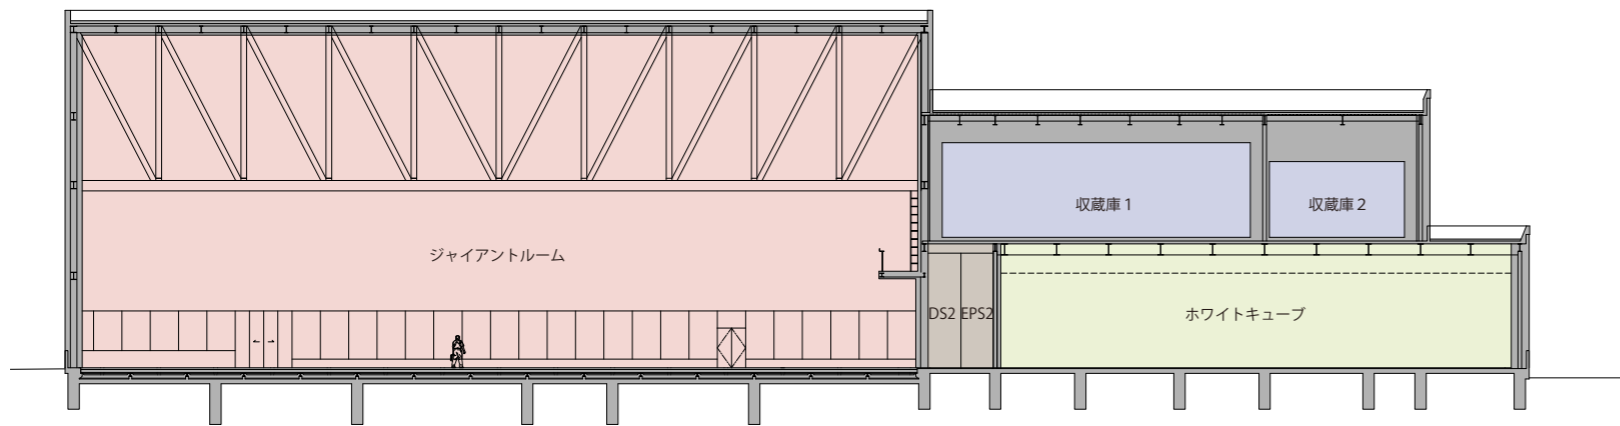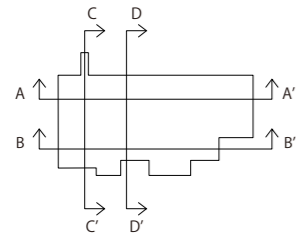


A-A' 断面図

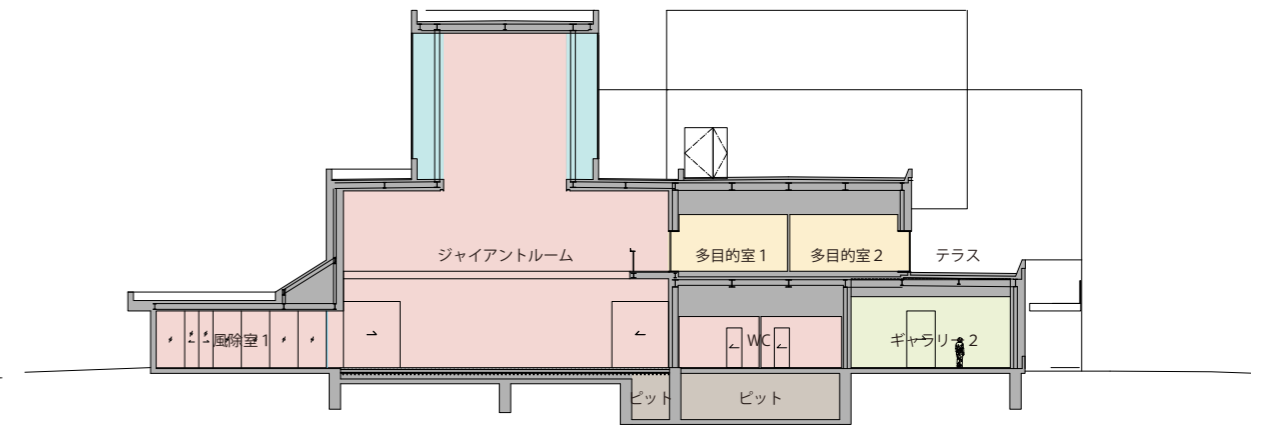

C-C' 断面図

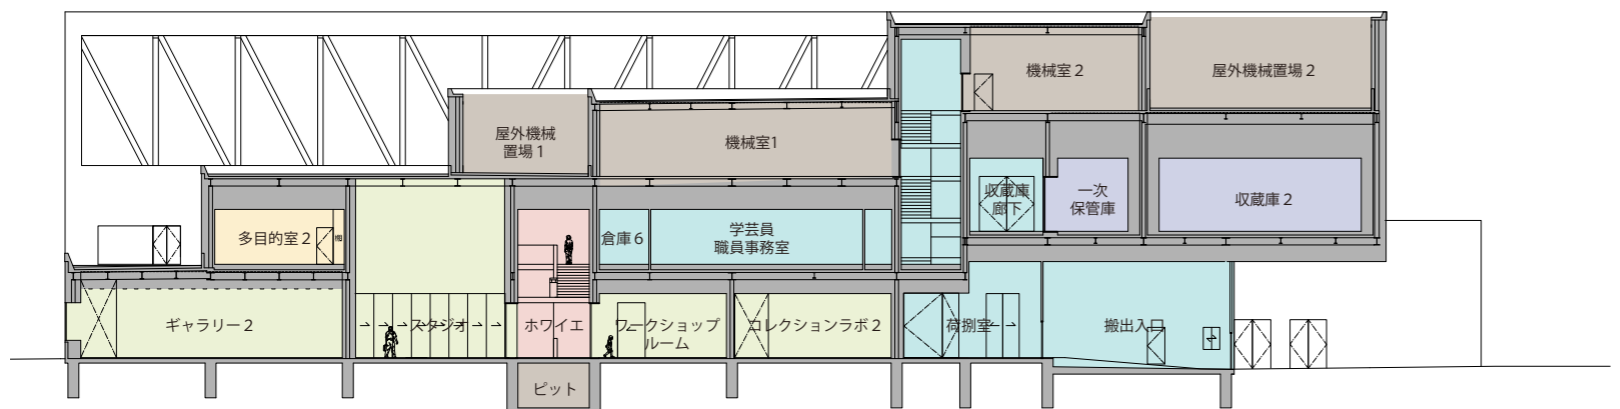

B-B' 断面図

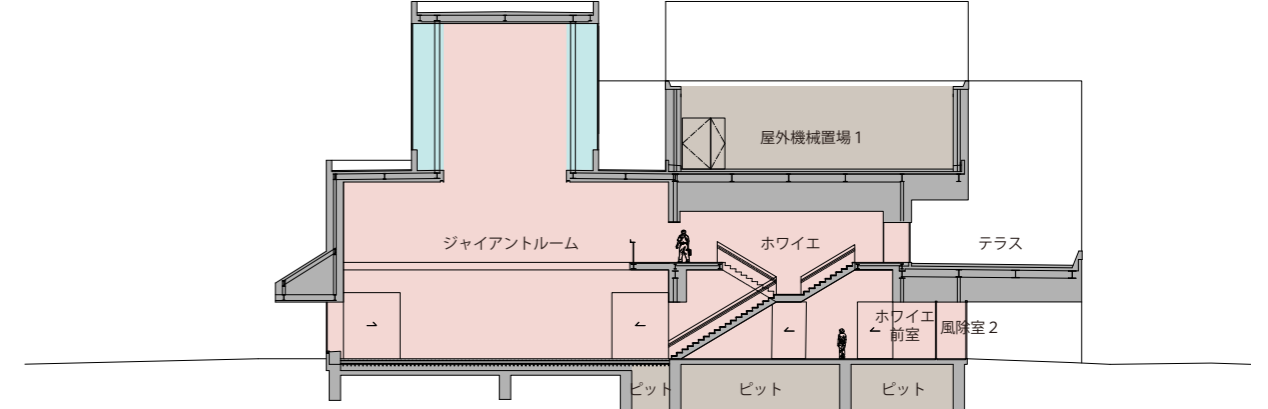

D-D' 断面図

