



立面計画


- 湿式珪質質タイル
- ガルバリウム鋼板 特殊平滑葺
- アルミニウムパネル
- 押出成形セメント板
- 打放しコンクリートPコン跡全面補修

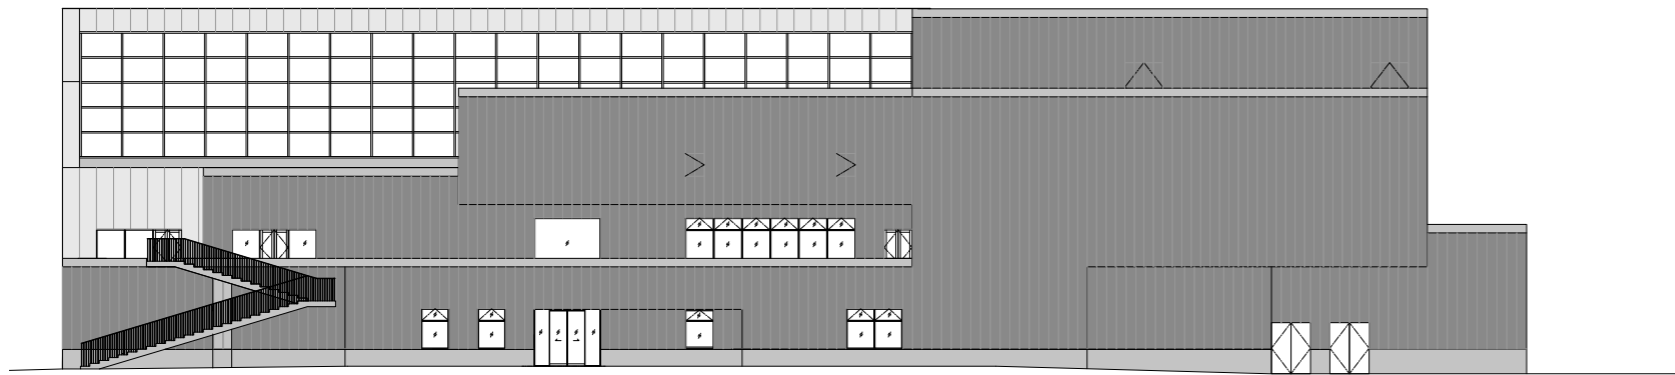


南面 立面図

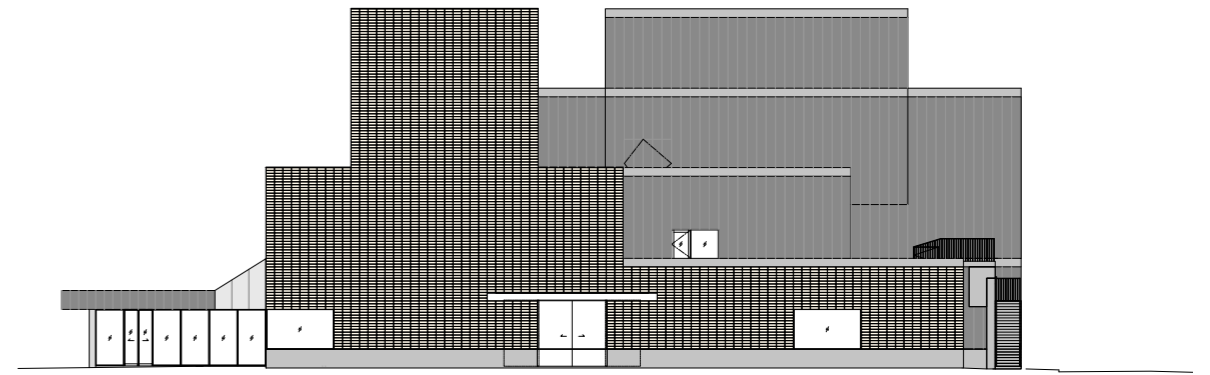

西面 立面図

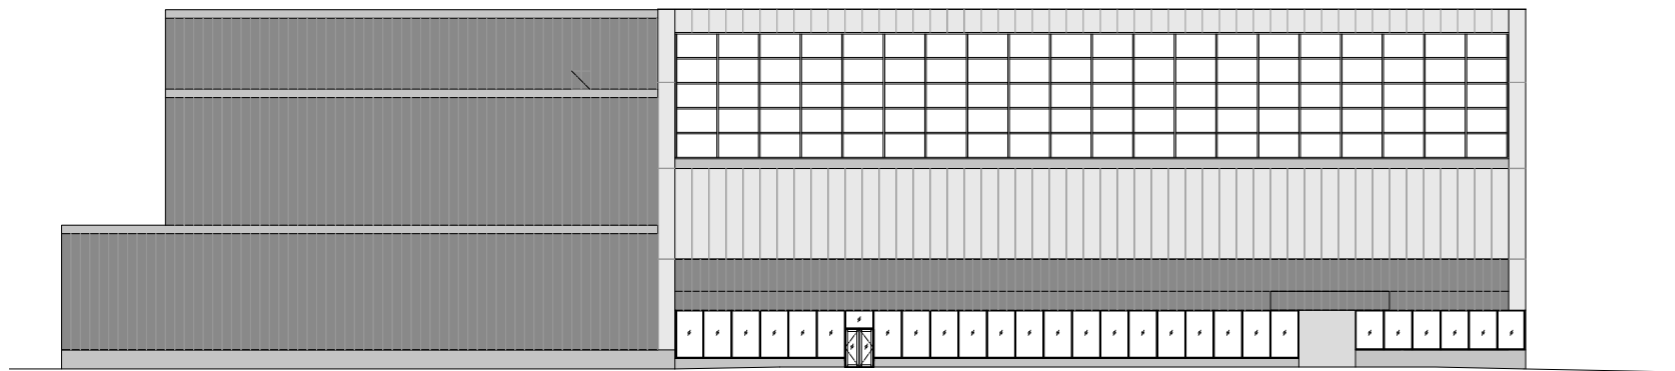

北面 立面図

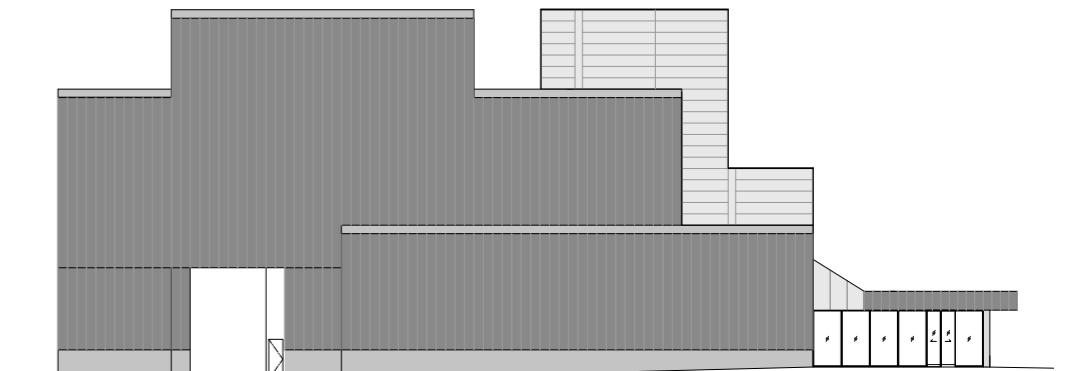

東面 立面図

