


1階

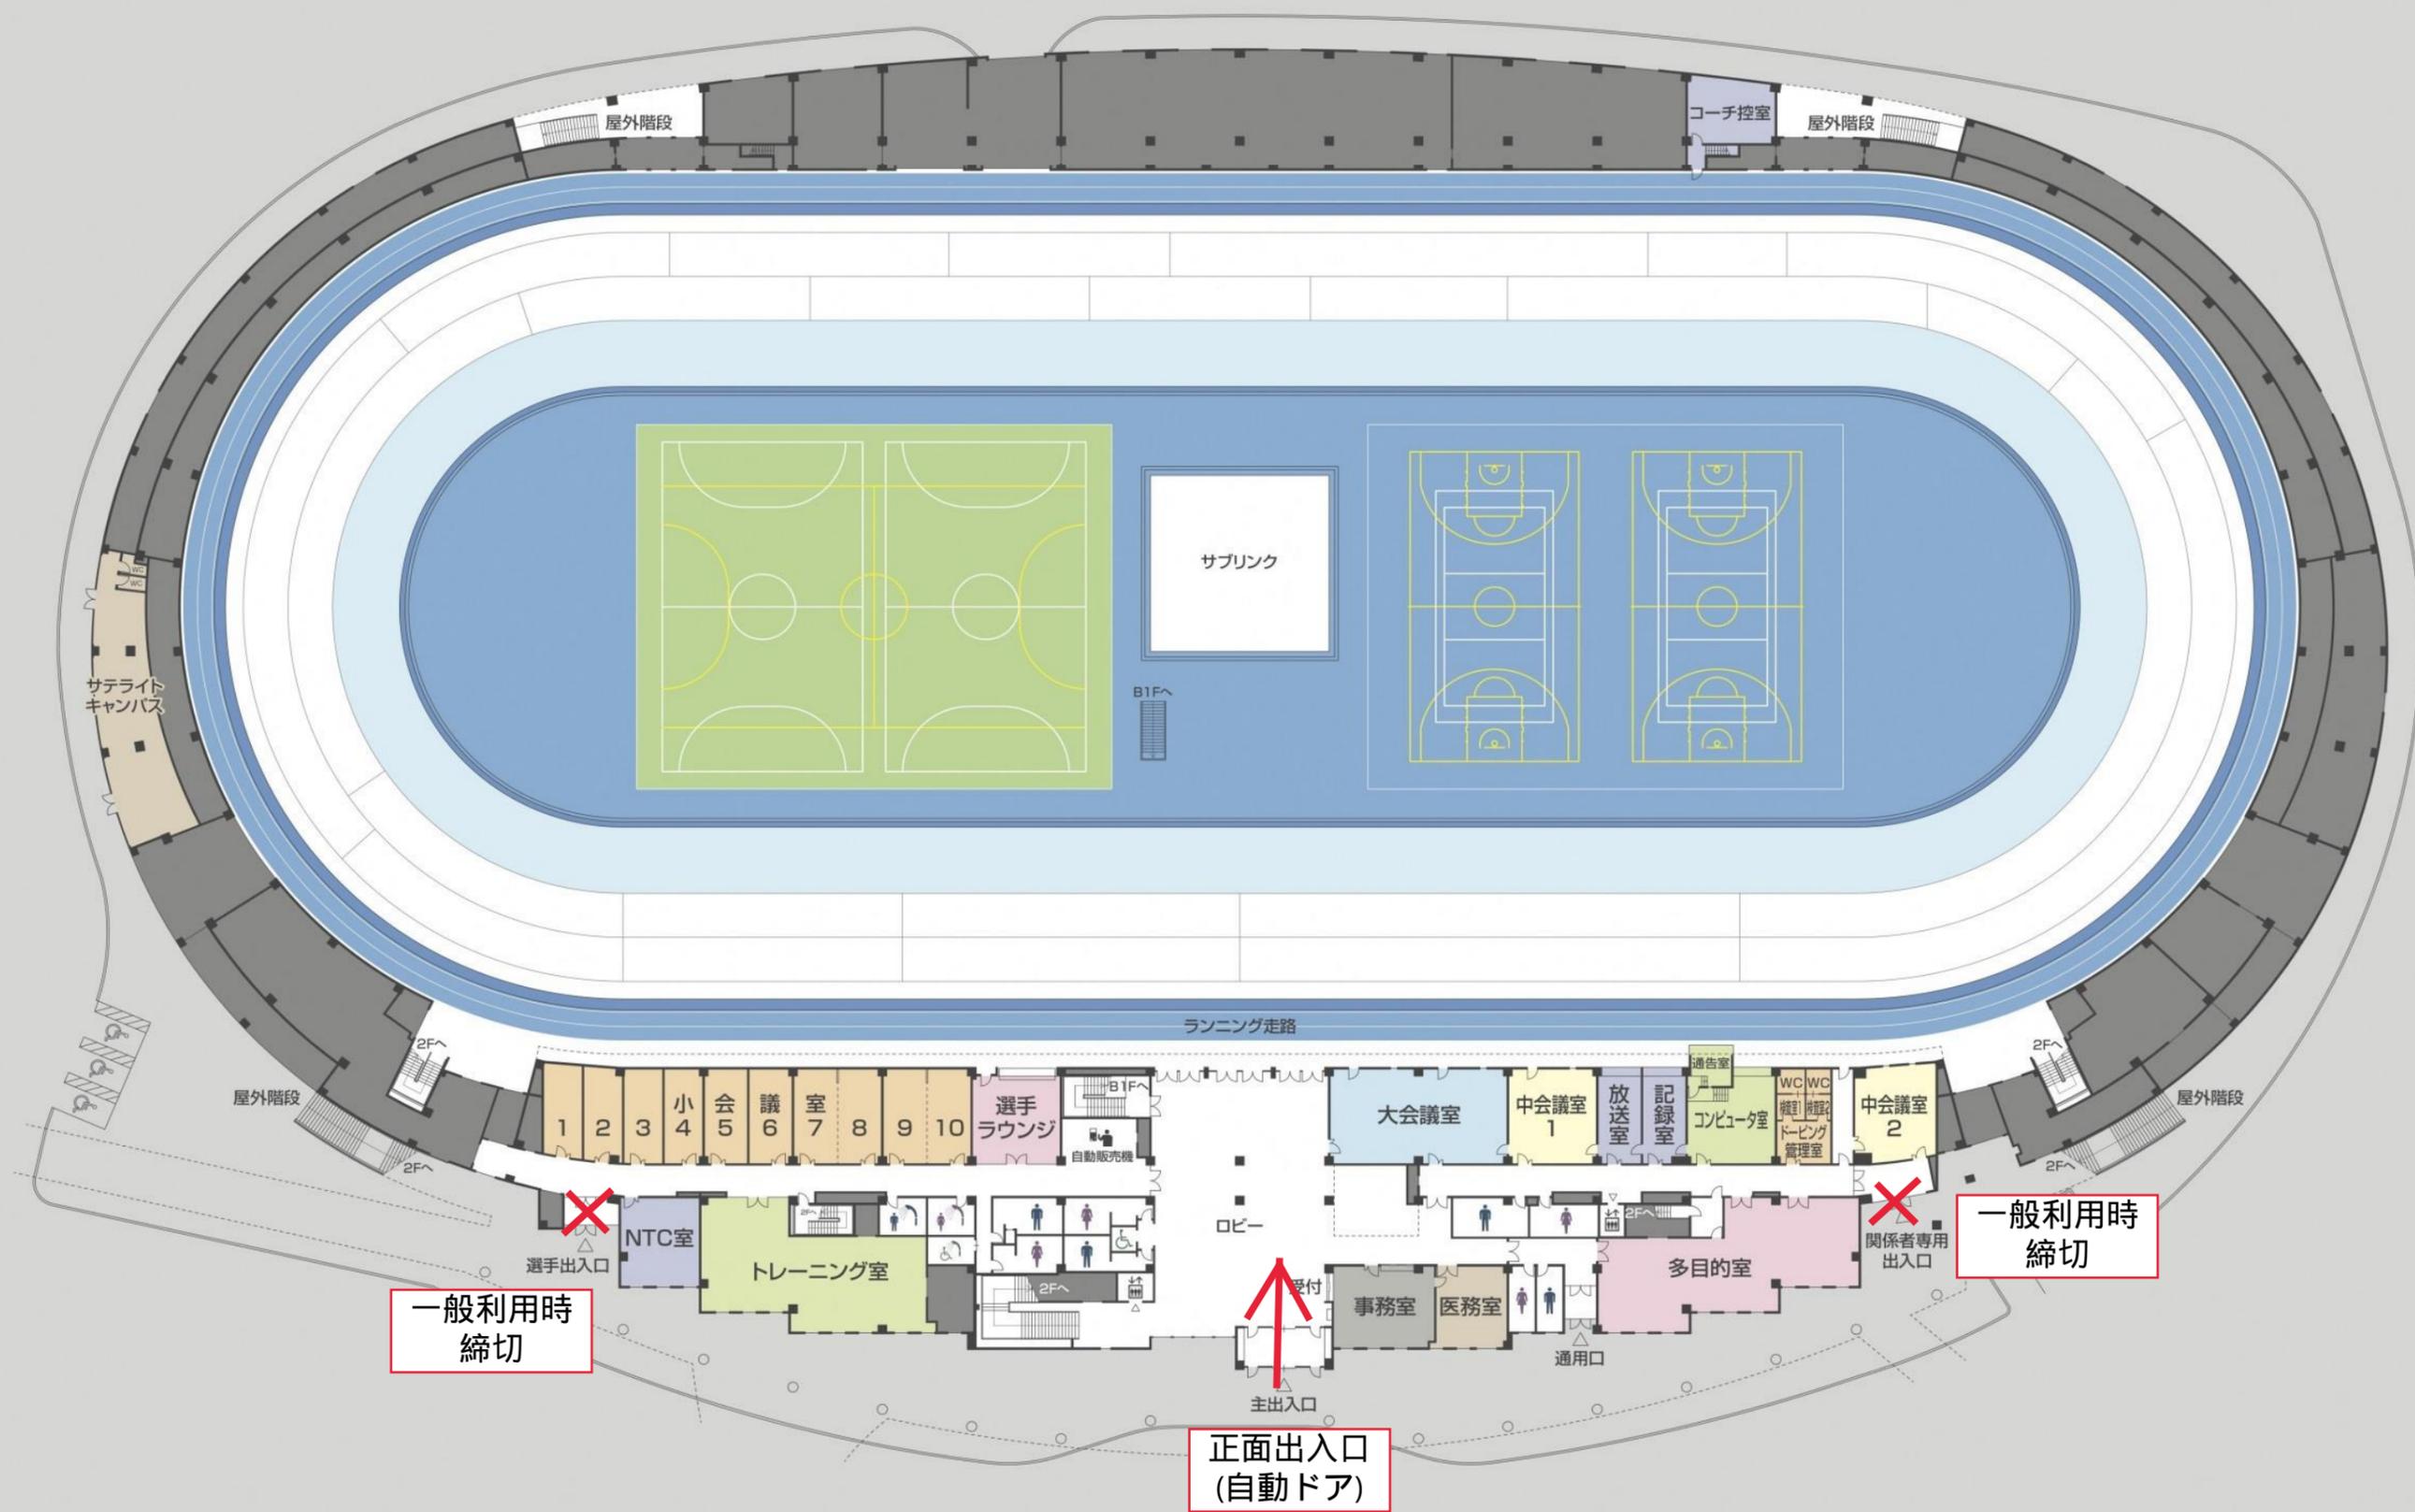

一般利用時
締切

正面出入口
(自動ドア)

一般利用時
締切