


計画面積 A=37.0ha
 整備面積 A=30.4ha
 整備予定面積 A= 6.6ha

こどもの国 計画平面図

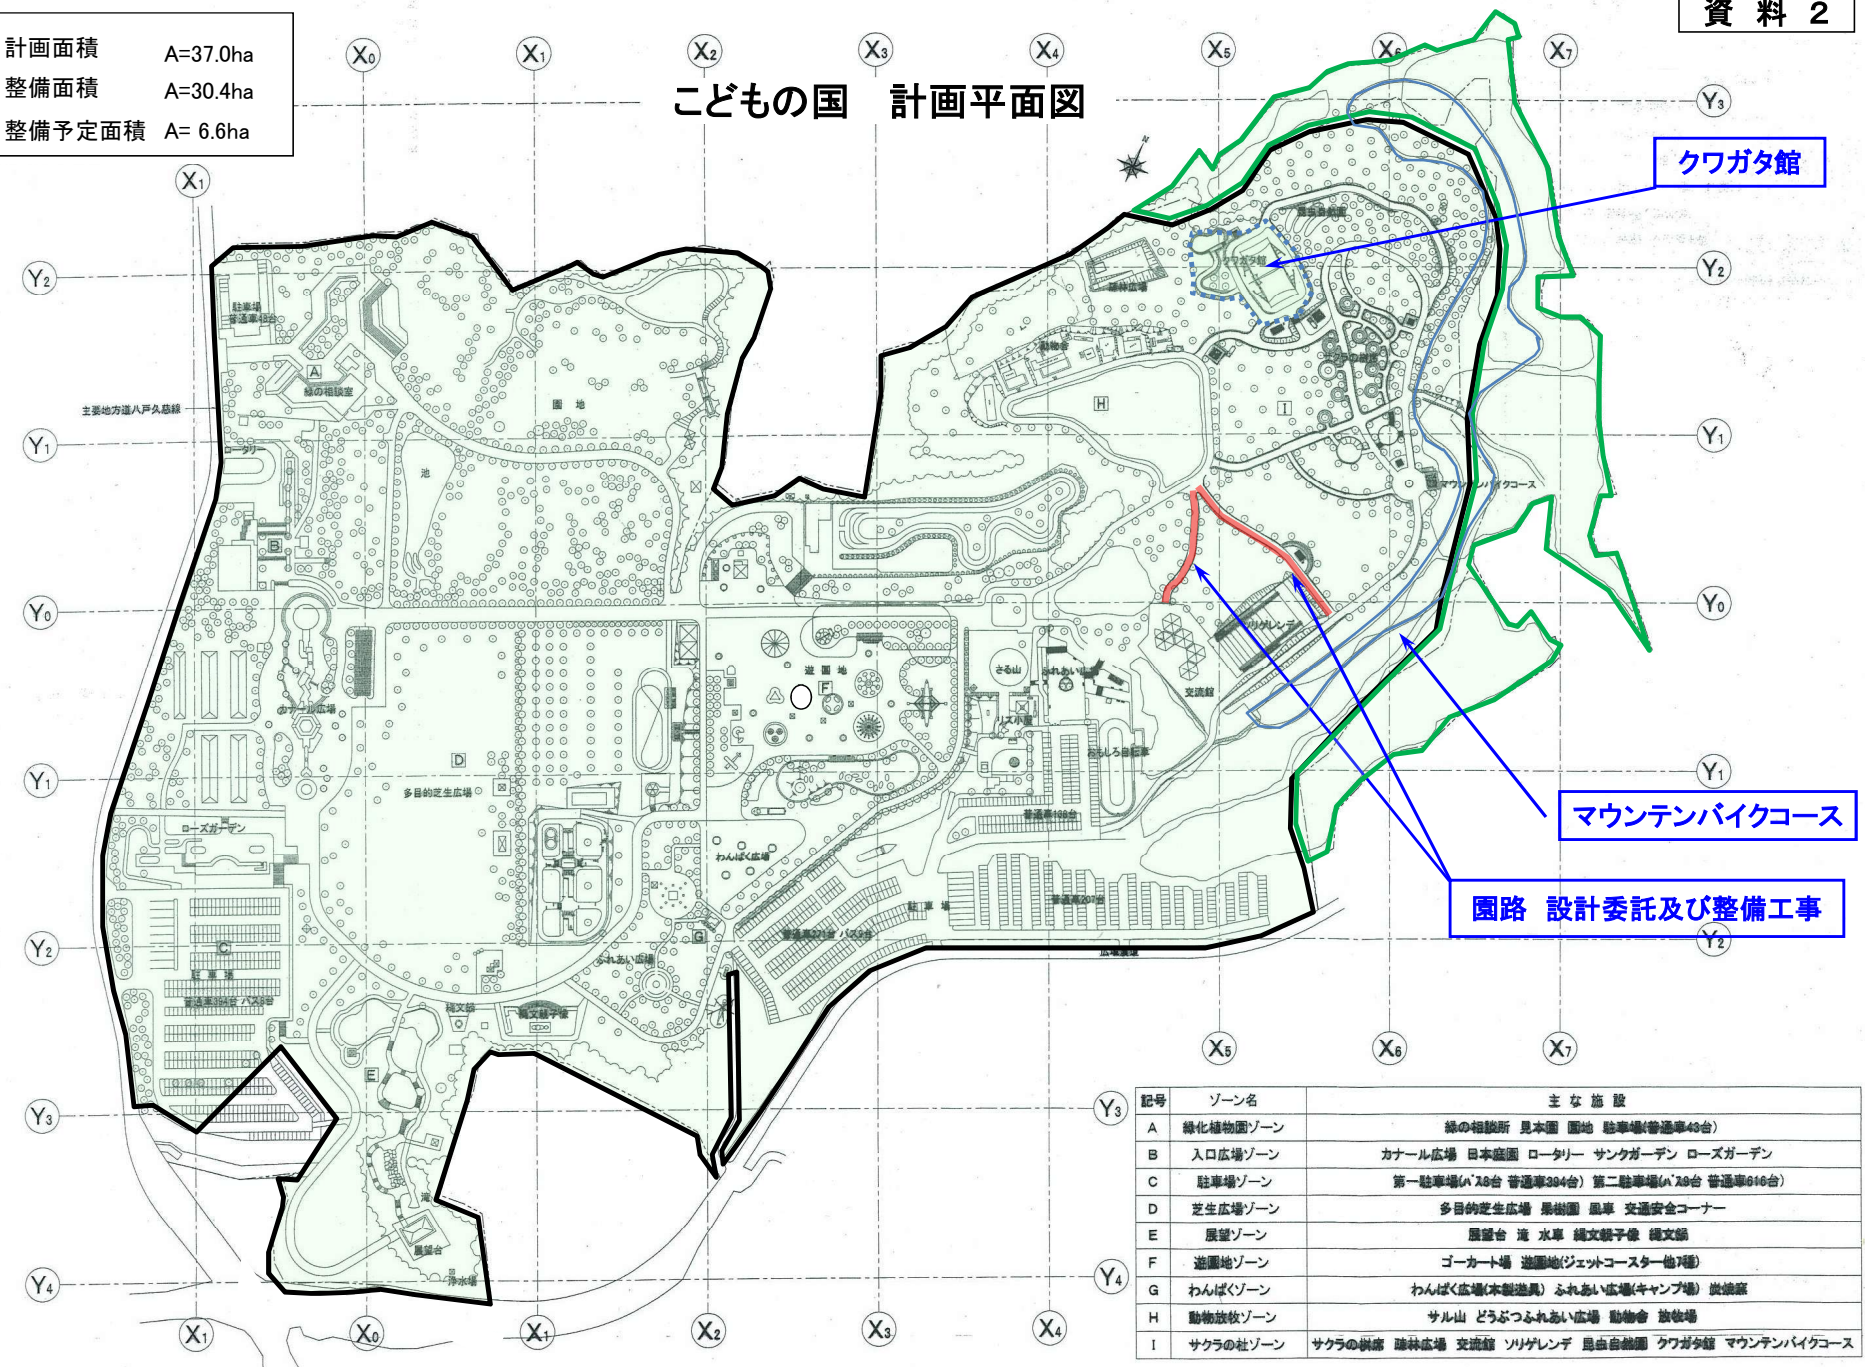

記号	ゾーン名	主な施設
A	緑化植物園ゾーン	緑の相談所 見本園 園地 駐車場(普通車40台)
B	入口広場ゾーン	カナール広場 日本庭園 ロータリー サンクガーデン ローズガーデン
C	駐車場ゾーン	第一駐車場(バス8台 普通車304台) 第二駐車場(バス8台 普通車616台)
D	芝生広場ゾーン	多目的芝生広場 果樹園 風車 交通安全コーナー
E	展望ゾーン	展望台 滝 水車 縄文親子像 縄文館
F	遊園地ゾーン	ゴーカート場 遊園地(ジェットコースター他7種)
G	わんぱくゾーン	わんぱく広場(本製造具) ふれあい広場(キャンプ場) 放牧場
H	動物放牧ゾーン	サル山 どうぶつふれあい広場 動物舎 放牧場
I	サクラの社ゾーン	サクラの樹蔭 碑林広場 交流館 ソリゲレンデ 昆虫自然園 クワガタ館 マウンテンバイクコース