


館鼻公園計画平面図


資料 3

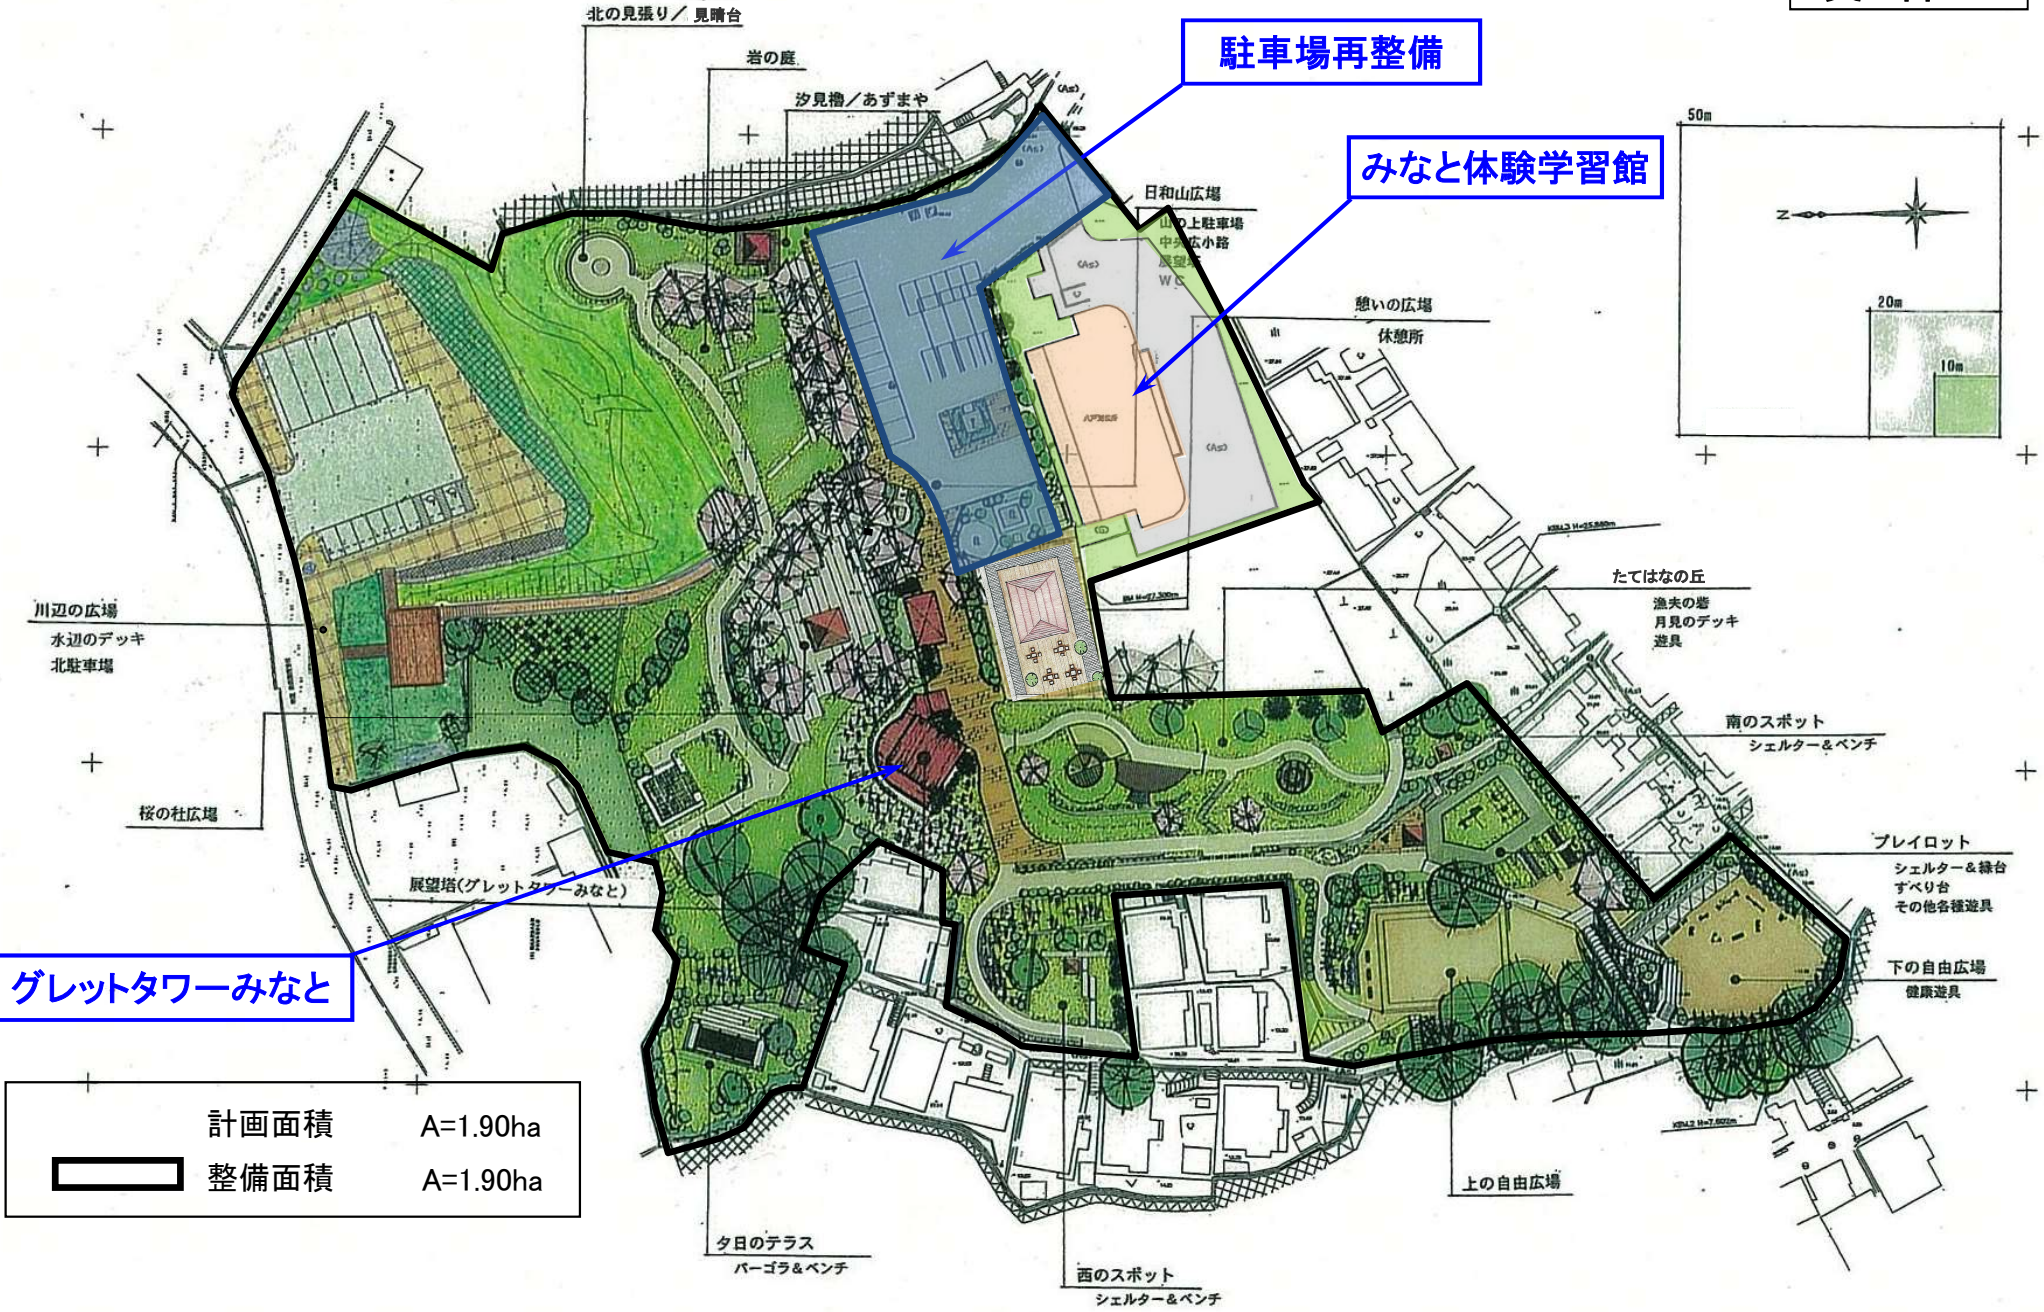

駐車場再整備

みなと体験学習館

グレットタワーみなと

| | |
|--|----------|
| 計画面積 | A=1.90ha |
|  整備面積 | A=1.90ha |