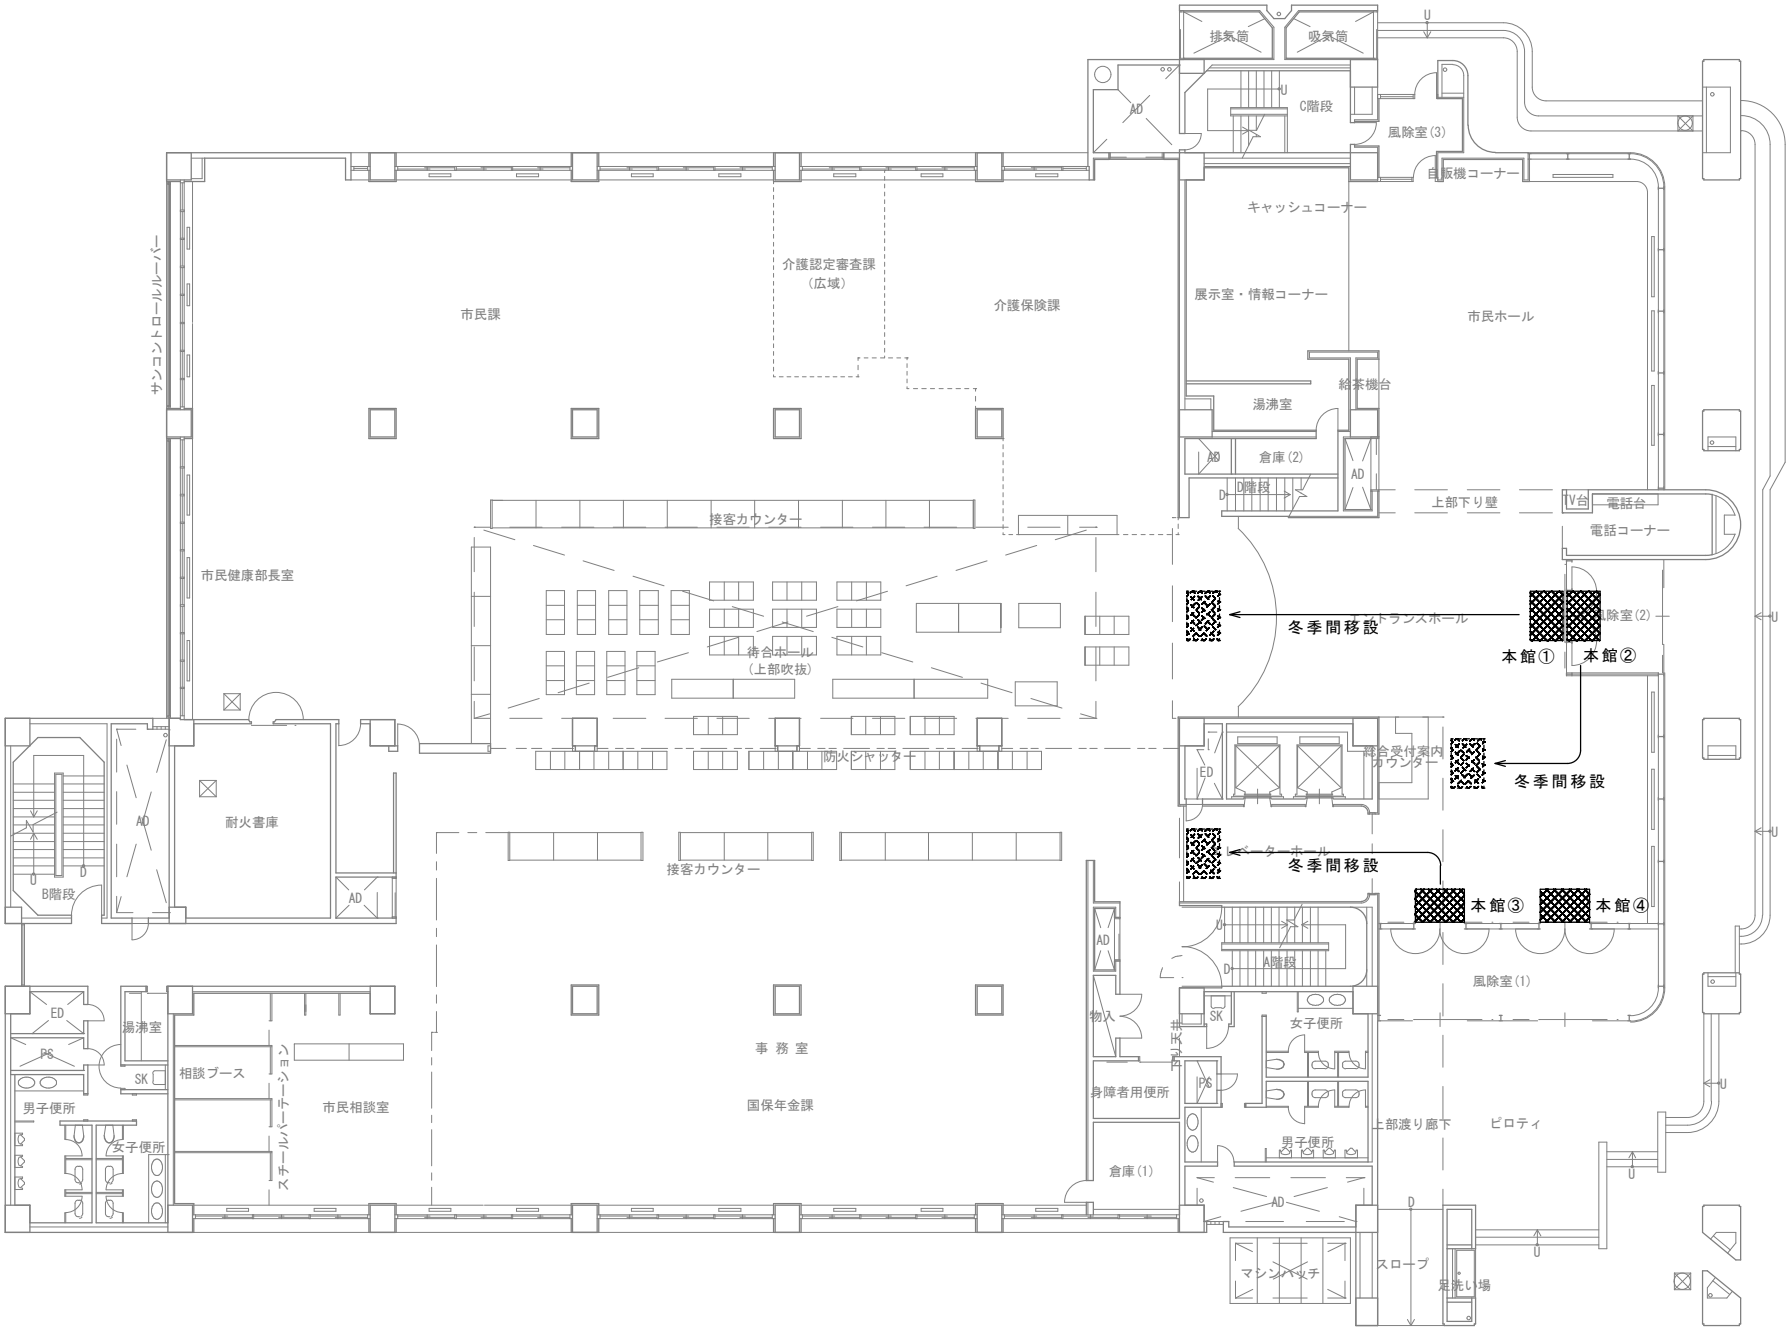

別紙１　広告付玄関マット配置図（市庁本館）