


令和3年度 施工箇所図

八戸都市計画事業八戸駅西土地区画整理事業

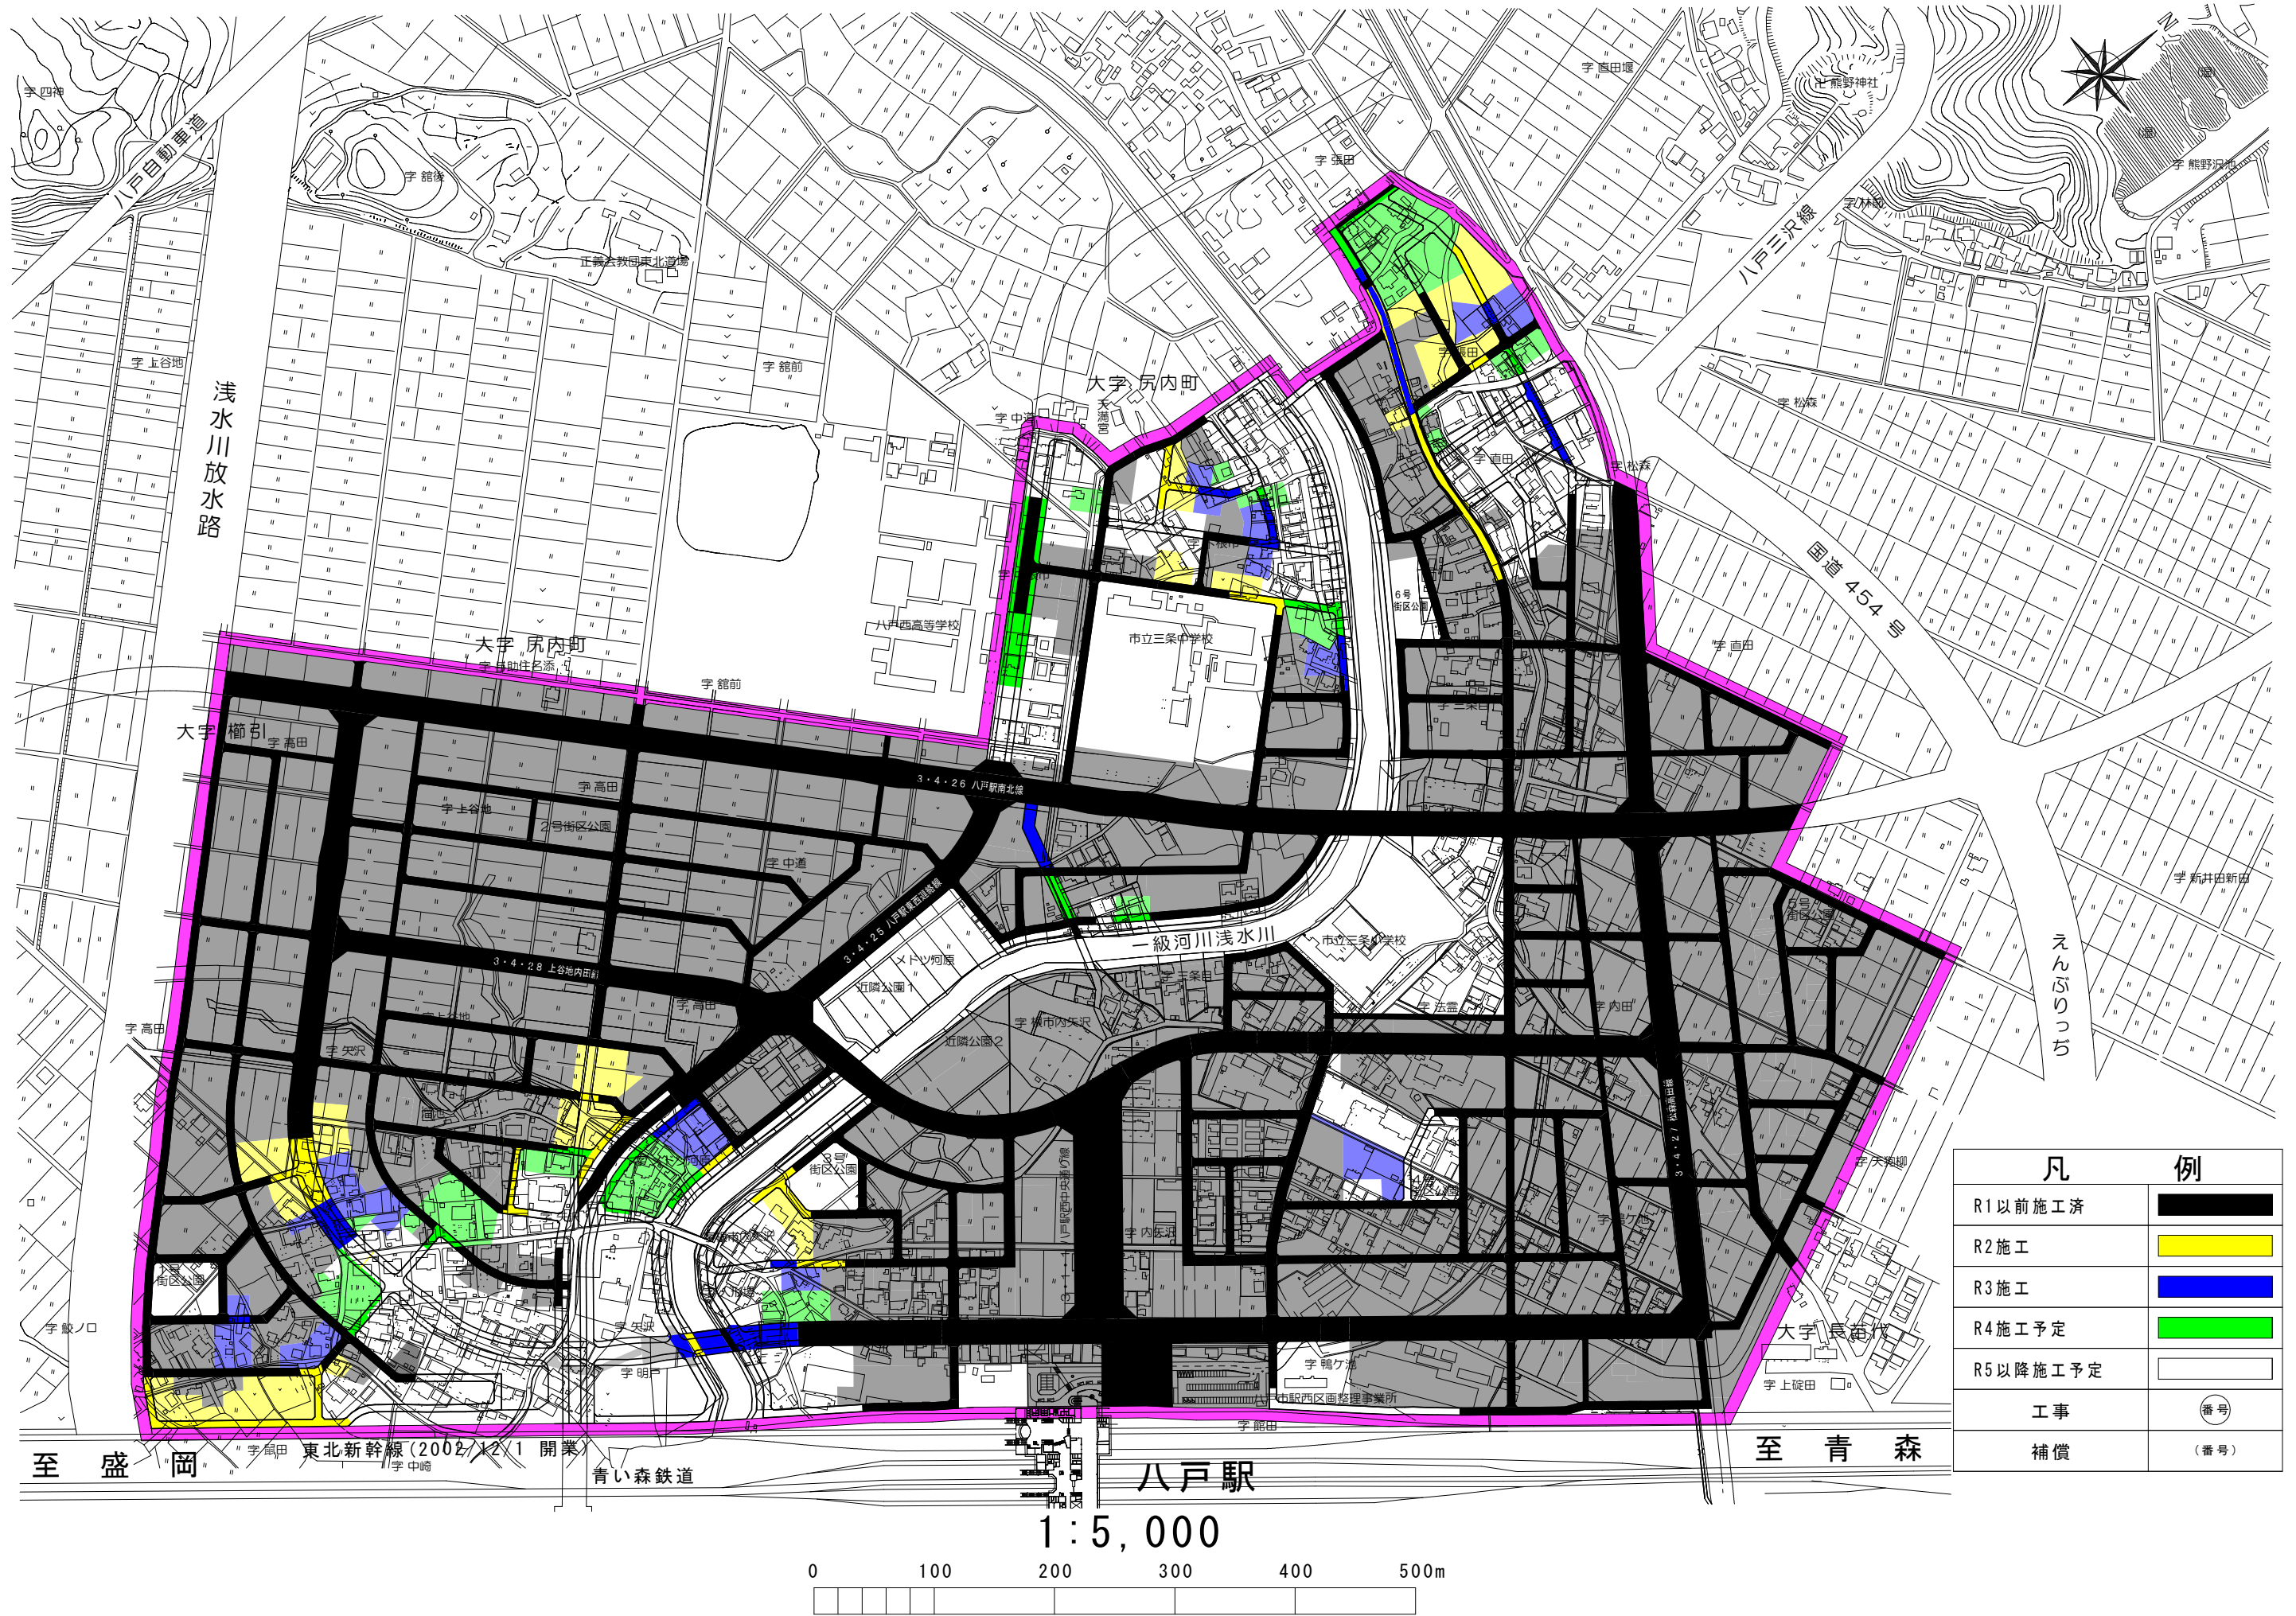

凡	例
R1以前施工済	
R2施工	
R3施工	
R4施工予定	
R5以降施工予定	
工事	
補償	

1:5,000



