


八戸北インター第2工業団地 土地利用計画図（実施設計）

S=1:5000 (A3)

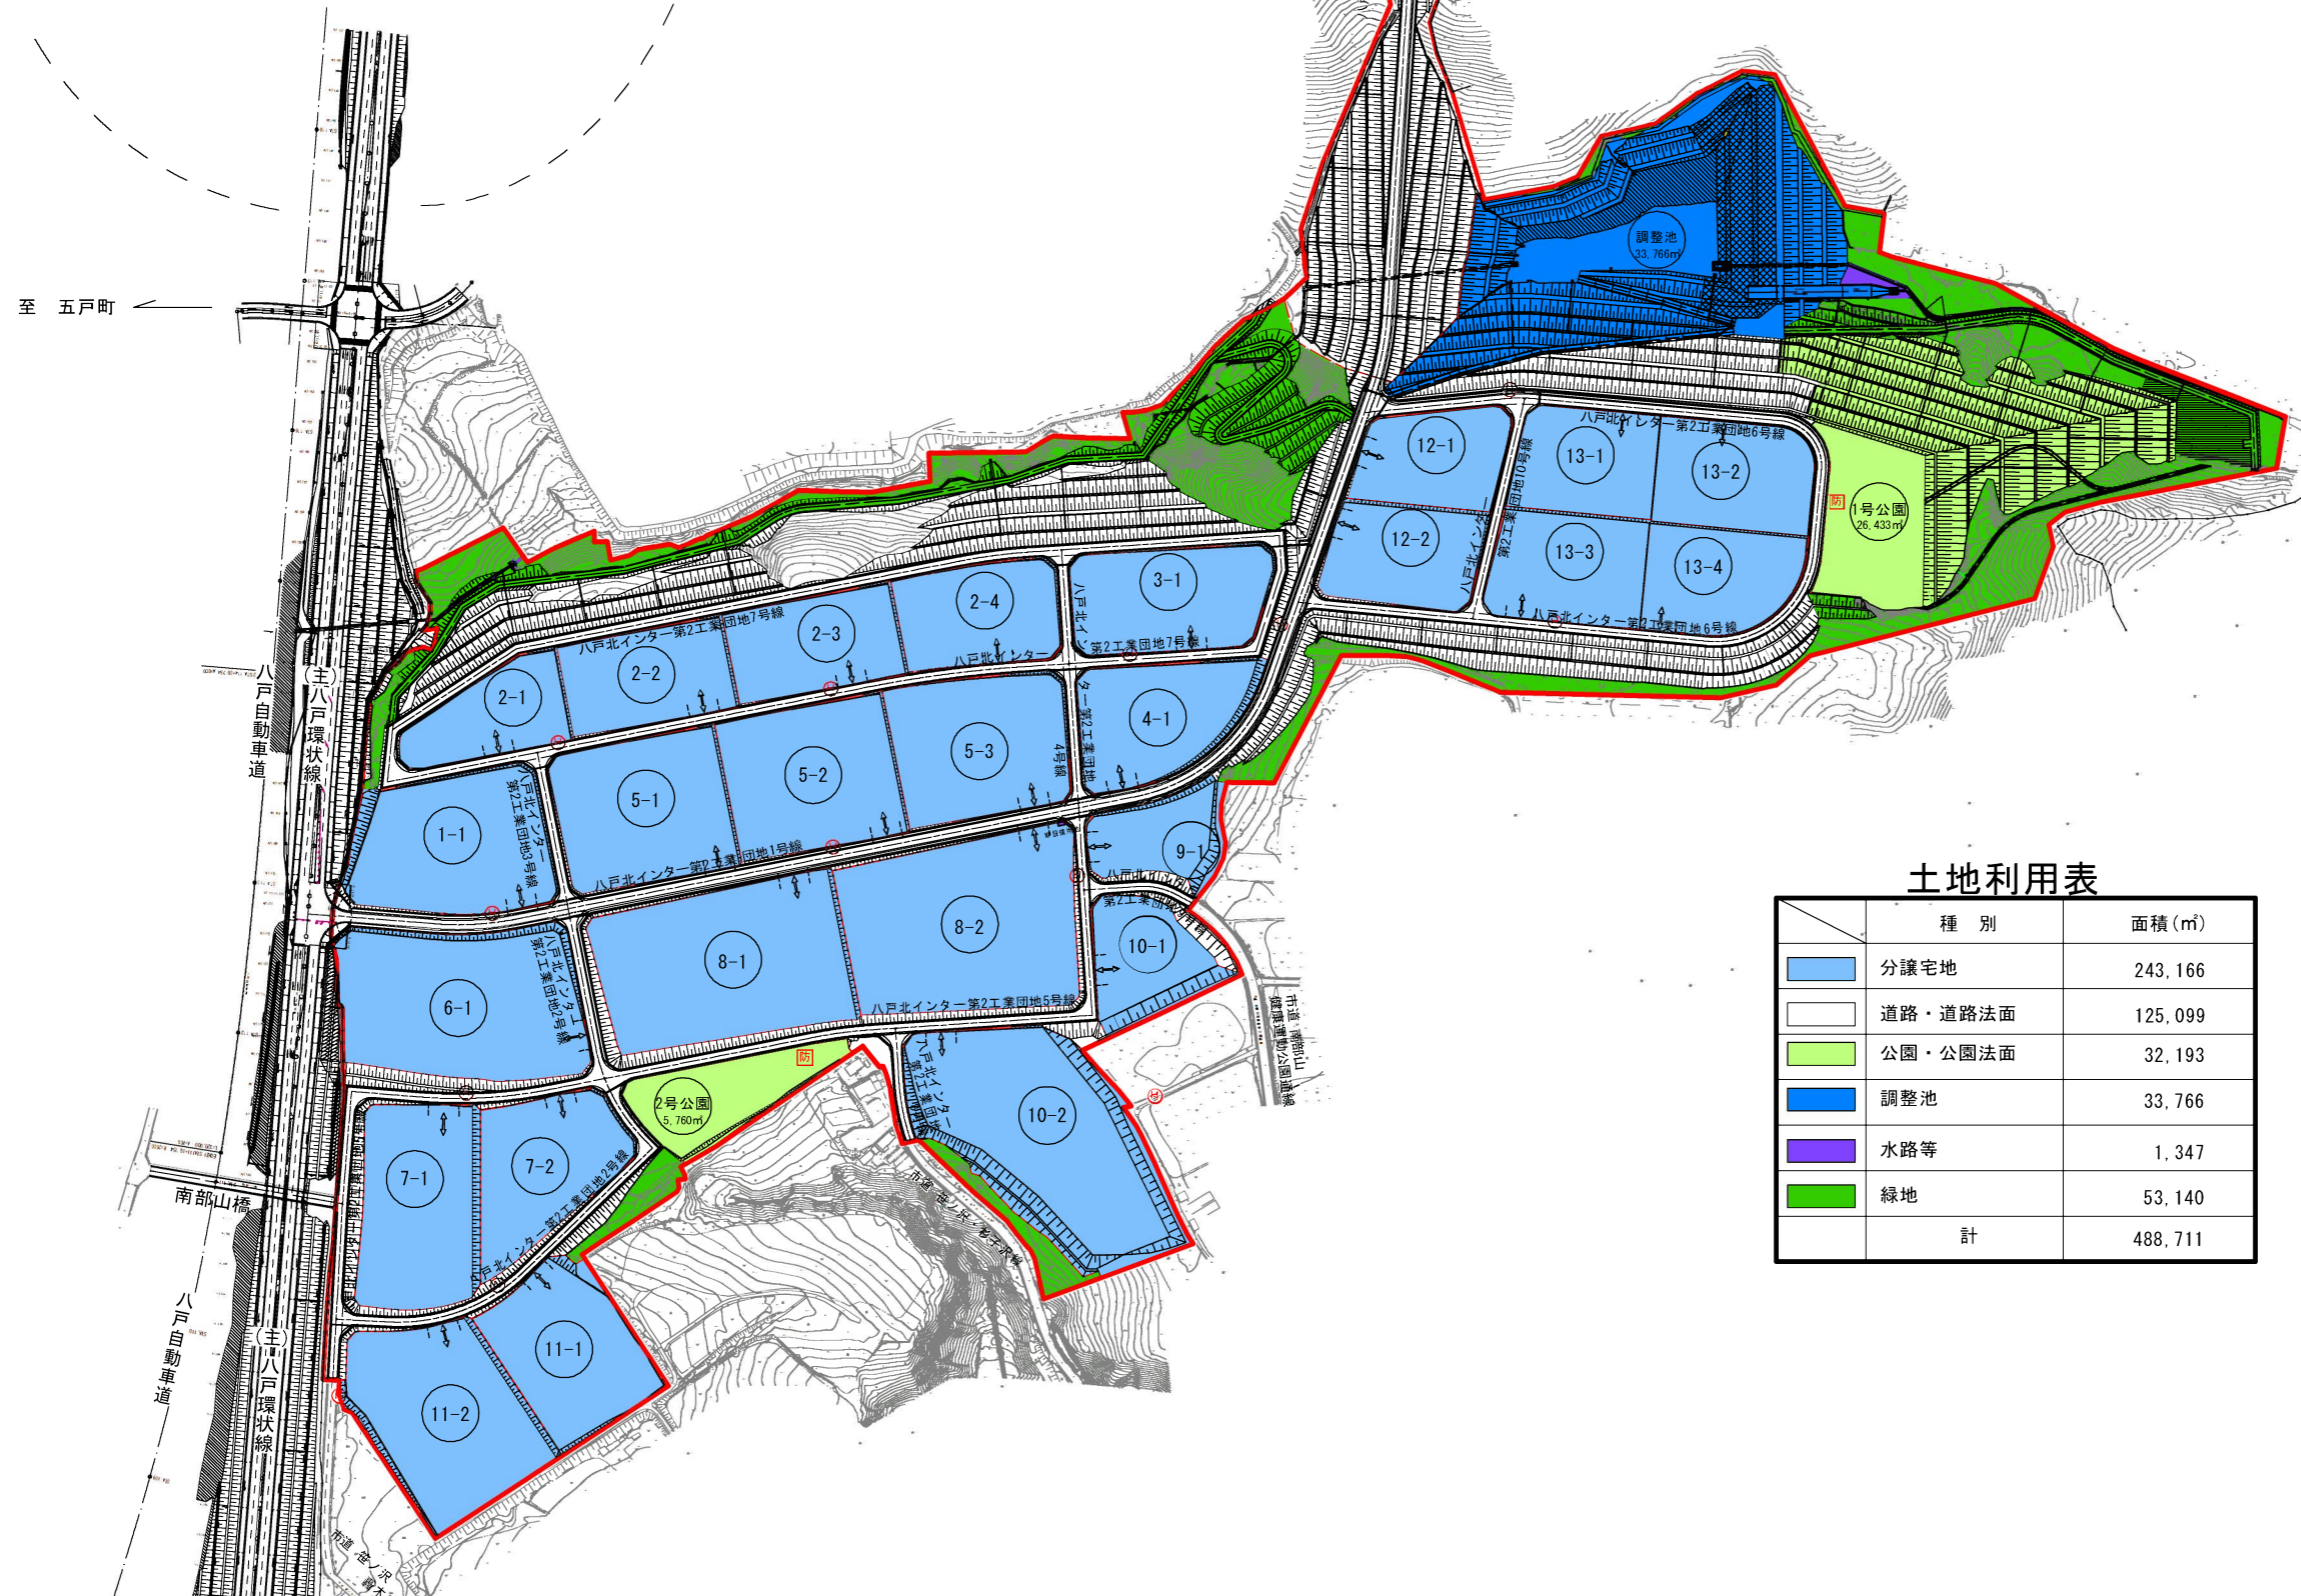

八戸北インター
工業団地



分譲区画一覧表

番号	区画 No	計画高(m)	面積(m ²)
1	1-1	67.5	11,442.40
2	2-1	66.3	5,370.50
3	2-2	65.3	6,851.81
4	2-3	64.3	7,014.59
5	2-4	63.3	6,883.14
6	3-1	62.3	8,535.13
7	4-1	63.0	7,937.51
8	5-1	66.0	10,629.12
9	5-2	65.0	10,674.44
10	5-3	64.0	10,387.11
11	6-1	70.0	15,181.06
12	7-1	75.0	10,499.88
13	7-2	72.0	8,256.94
14	8-1	65.6	15,980.31
15	8-2	64.0	16,789.61
16	9-1	64.3	4,603.39
17	10-1	66.0	5,528.01
18	10-2	67.0	18,672.14
19	11-1	74.3	9,154.63
20	11-2	76.6	12,748.30
21	12-1	55.6	5,877.83
22	12-2	57.0	6,642.02
23	13-1	55.5	6,254.52
24	13-2	55.7	7,152.11
25	13-3	56.7	7,340.83
26	13-4	56.5	6,758.47
計			243,165.80

土地利用表

種別	面積(m ²)
分譲宅地	243,166
道路・道路法面	125,099
公園・公園法面	32,193
調整池	33,766
水路等	1,347
緑地	53,140
計	488,711

凡例

記号	名称
	事業区域
	宅地番号
	分譲宅地
	公園
	調整池
	水路等
	緑地
	W=12.0m(1号線)
	W=10.0m(1号線)
	W= 9.0m(2・6号線)
	W= 7.0m(2~10号線)
	W= 4.0m(管理道路)
	W= 1.5~4.0m(園路)
	公園法面
	道路法面
	宅地法面
	消火栓
	防火水槽