
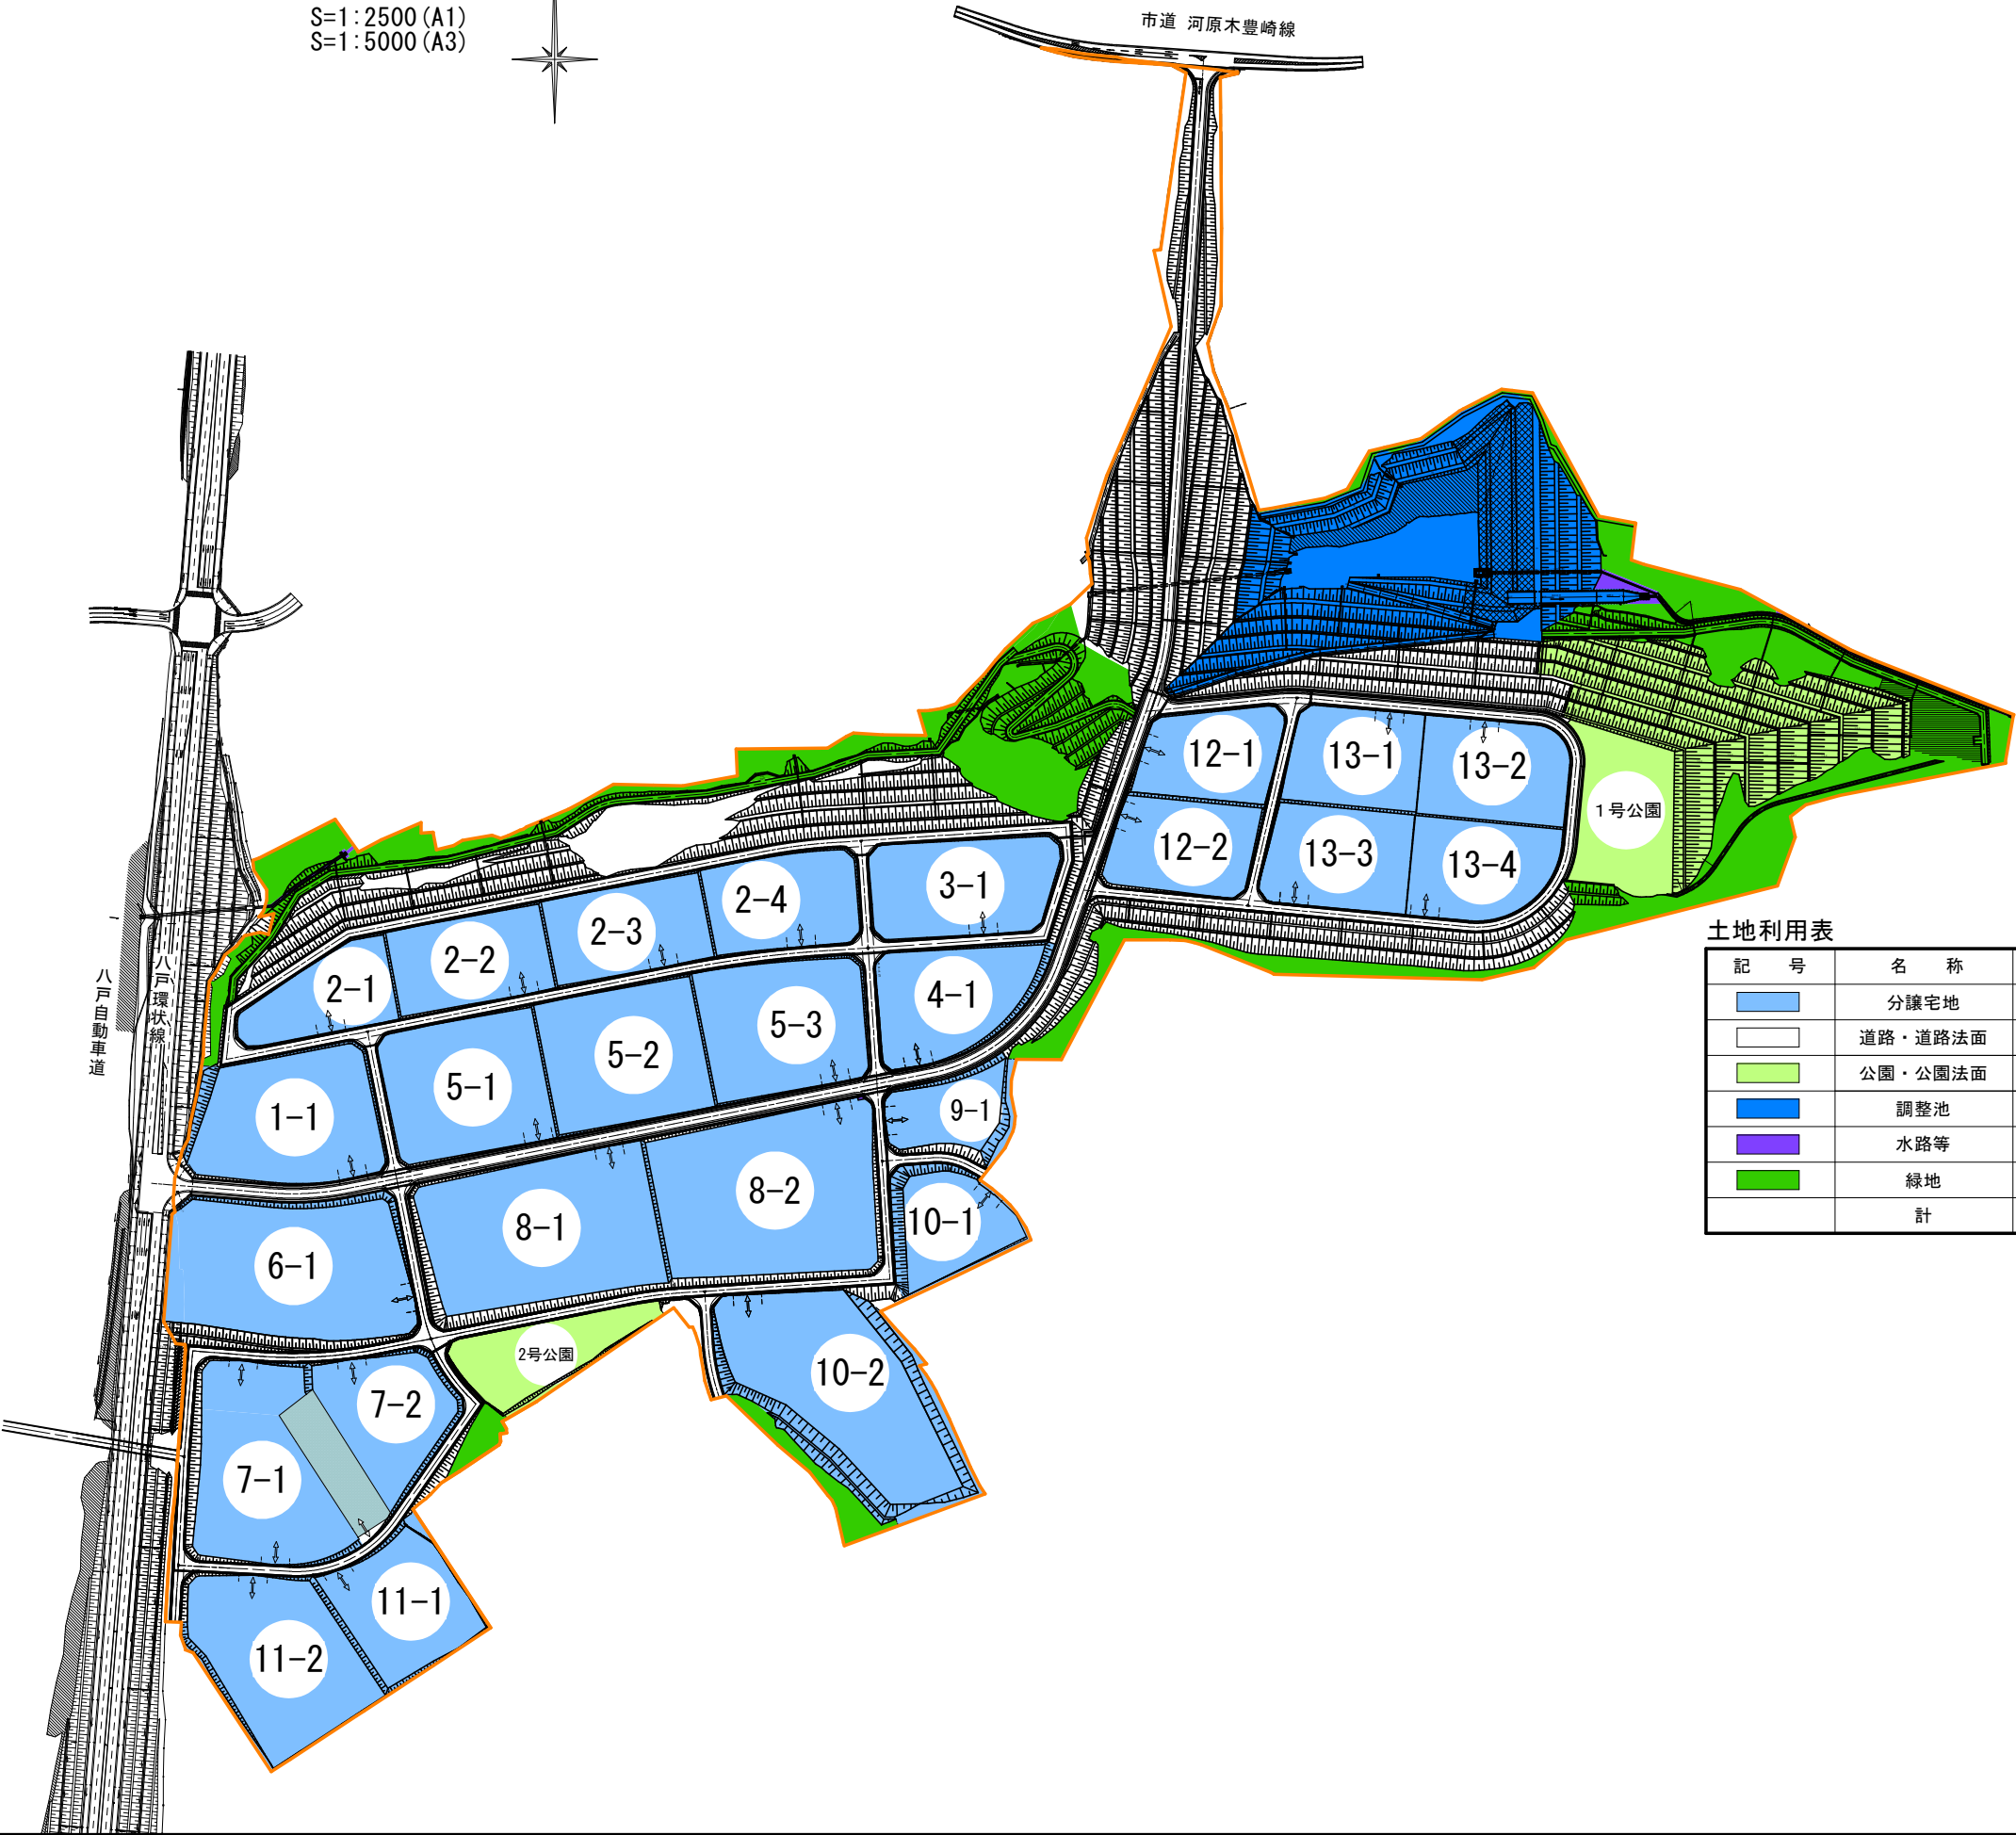


土地 利用 計 画 図

S=1:2500 (A1)
S=1:5000 (A3)

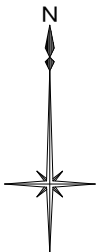

土地利用表

記 号	名 称	面積 (ha)
	分譲宅地	24.30
	道路・道路法面	12.56
	公園・公園法面	3.22
	調整池	3.38
	水路等	0.13
	緑地	5.31
	計	48.90

分譲予定区画

区画No	面積 (㎡)
1-1	11,442
2-1	5,371
2-2	6,852
2-3	7,015
2-4	6,883
3-1	8,535
4-1	7,938
5-1	10,629
5-2	10,674
5-3	10,387
6-1	15,896
7-1	11,576
7-2	7,158
8-1	15,980
8-2	16,790
9-1	4,603
10-1	6,245
10-2	18,672
11-1	7,826
11-2	12,531
12-1	5,878
12-2	6,642
13-1	6,255
13-2	7,152
13-3	7,341
13-4	6,758
計	243,028

凡例

記 号	名 称
	事業区域
	宅地番号
	分譲宅地
	公園
	調整池
	水路等
	緑地
	W=12.0m(1号線)
	W=10.0m(1号線)
	W= 9.0m(2・6号線)
	W= 7.0m(2～10号線)
	W= 4.0m(管理道路)
	W= 1.5～4.0m(園路)
	公園法面
	道路法面
	宅地法面

※開発区域内道路(建築基準法対象道路)
その他は管理通路