


都道府県名	青森県	海岸名 (地区名)	八戸港	所管別	港湾局
-------	-----	--------------	-----	-----	-----

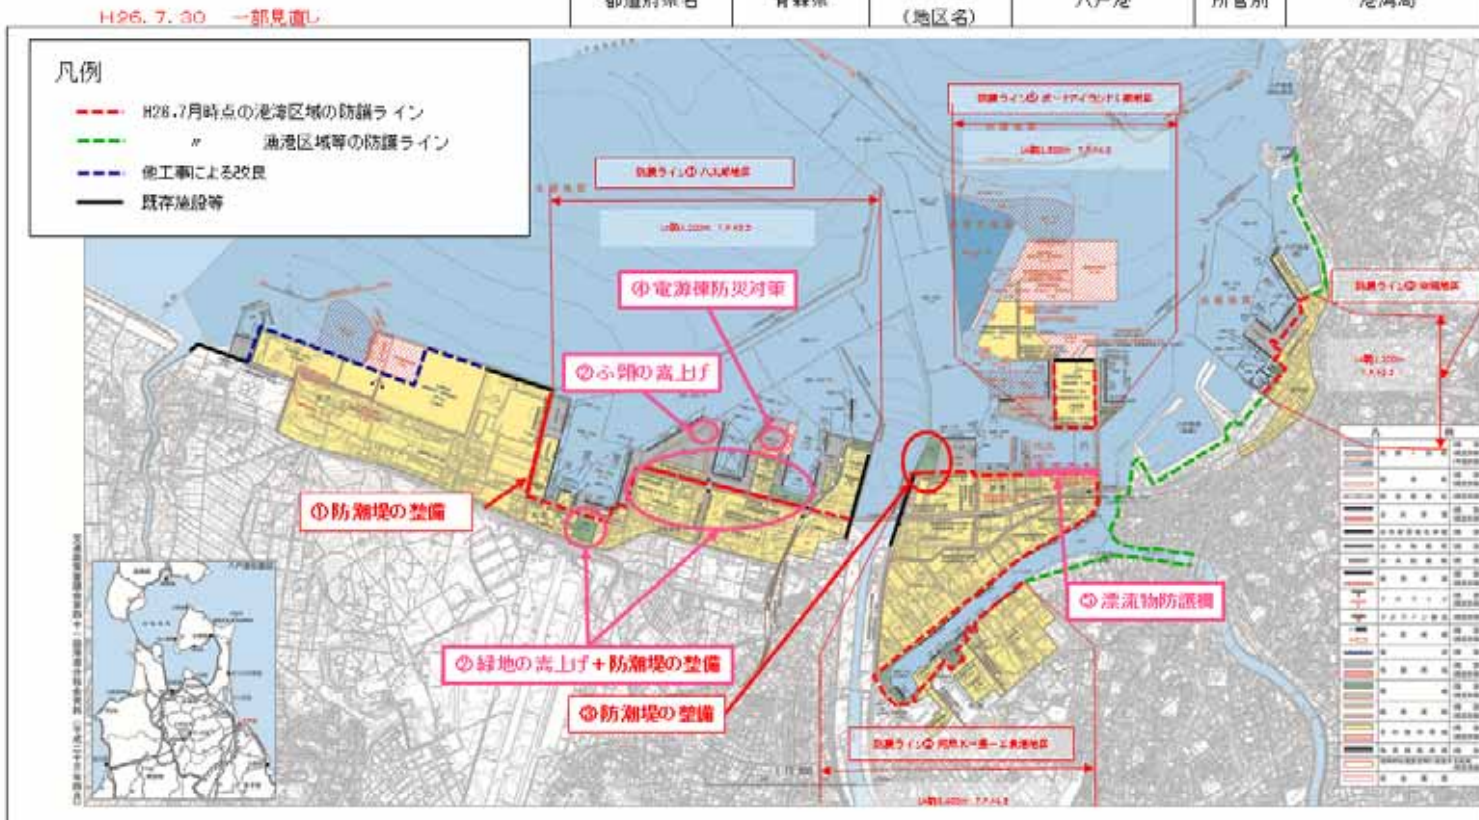

進捗状況（平成26年8月時点）・今後の予定

図面番号	整備内容	整備期間(年度)	進捗状況
	八太郎4号埠頭 防潮堤整備	H25～H27	・延長：900m、高さ：0.5m～1.6m ・H25年度、測量、地質調査、設計済み ・H26年度、用地取得作業中、秋頃に工事発注を予定 ・H27年度、工事完了予定
	八太郎1号埠頭～3号埠頭 緑地の嵩上げ+防潮堤整備	H26～H27	・延長：954m、高さ：約2.5m ・H26年度、測量、地質調査、設計発注済み ・H27年度、工事完了予定
	八太郎1号埠頭 ふ頭の嵩上げ	H26	・高さ：約1m ・H26年度、測量・地質調査、設計発注済み、冬頃に工事発注を予定
	北沼港湾運動公園 緑地嵩上げ+防潮堤整備	H26～	・延長：170m 高さ：約1.2m ・H26年度、秋頃に測量、地質調査、設計発注を予定 ・H27年度、防潮堤工事を予定
	河原木2号埠頭緑地 防潮堤整備	H25～H27	・延長：60m、高さ：約1.8m ・H25年度、測量、地質調査、設計済み ・H26年度、秋頃に工事発注を予定 ・H27年度、防潮堤工事を予定
	八太郎2号埠頭 電源棟防災対策	H26～H27	・高さ：約3m ・H26年度、設計発注を予定 ・H27年度、工事完了予定
	河原木さん橋護岸 漂流物防護柵	H25・H27	・延長：540m ・H25年度、測量、地質調査、設計済み ・H27年度、工事完了予定