


都道府県名	青森県	海岸名 (地区名)	八戸港	所管別	港湾局
-------	-----	--------------	-----	-----	-----

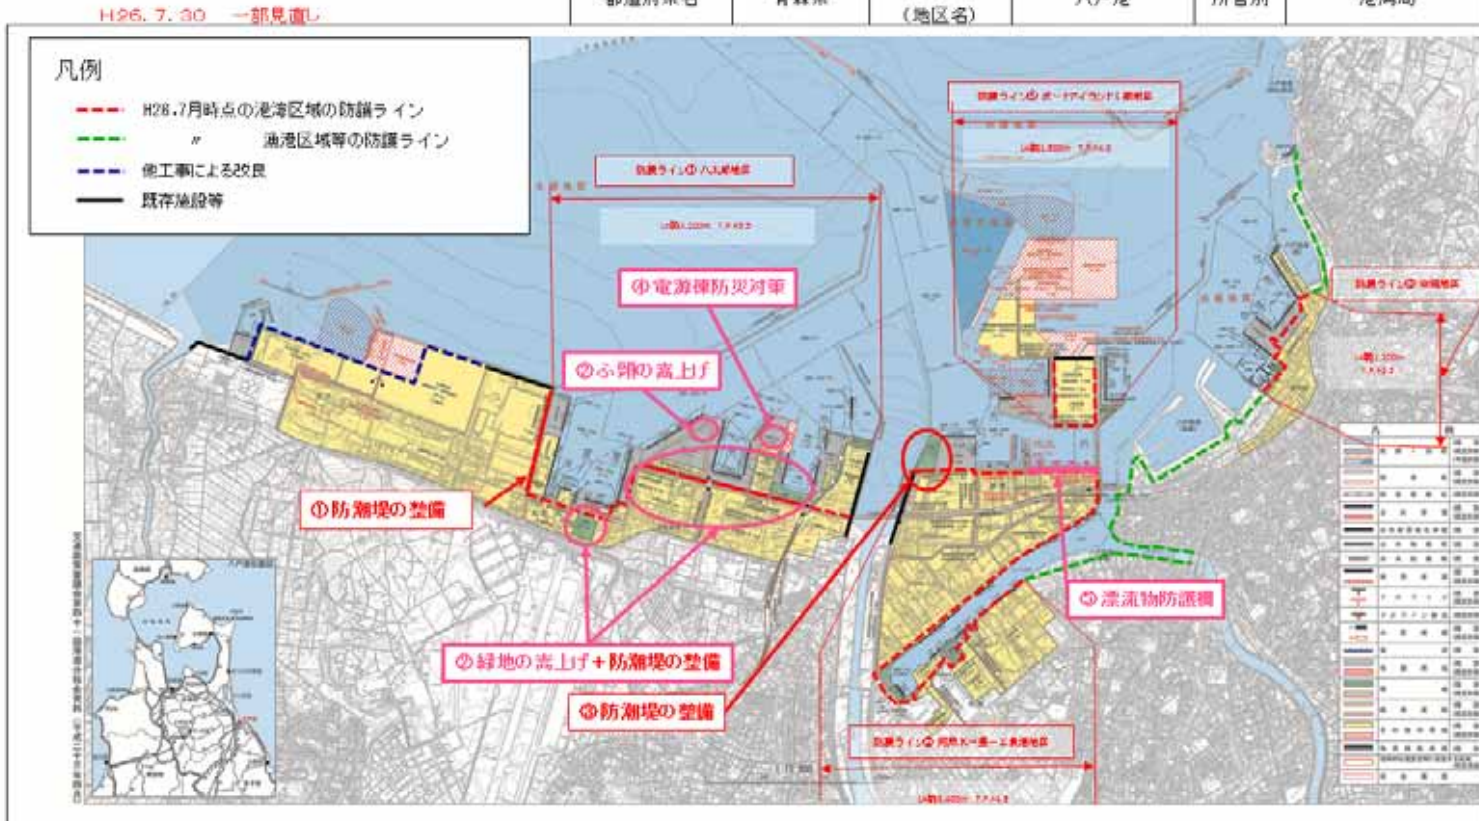

進捗状況（平成27年3月時点）・今後の予定

図面番号	整備内容	整備期間(年度)	進捗状況
	八太郎4号埠頭 防潮堤整備	H25～H27	・延長:893m、高さ:約0.8m～1.7m ・H25年度、測量、地質調査、設計 ・H26年度、521mを予定。用地取得、H26年12月工事着工 ・H27年度、工事
	八太郎1号埠頭～3号埠頭 緑地の嵩上げ+防潮堤整備	H26～H27	・延長:1208m、高さ:約1.6m～2.4m ・H26年度、測量、地質調査、設計 ・H27年度、工事
	八太郎1号埠頭 ふ頭の嵩上げ	H26～H27	・高さ:約1.4m ・H26年度、測量・地質調査、設計、工事 ・H27年度、工事
	北沼港湾運動公園 緑地嵩上げ+防潮堤整備	H26～	・延長:129m 高さ:約1.8m ・H26年度、秋頃に測量、地質調査、設計 ・H27年度、防潮堤工事を予定
	河原木2号埠頭緑地 防潮堤整備	H25～H27	・延長:55m、高さ:約1.2m～2.0m ・H25年度、測量、地質調査、設計 ・H26年度、H27年1月工事着工 ・H27年5月、完成
	八太郎2号埠頭 電源棟防災対策	H26～H27	・防水化 ・H26年度、設計発注 ・H27年度、工事
	河原木さん橋護岸 漂流物防護柵	H25・H27	・延長:488m ・H25年度、測量、地質調査、設計 ・H27年度、工事