


荷捌き上屋 23m × 35m = 805m<sup>2</sup>  
平成30年3月完成  
設置者: 八戸中央青果(株)

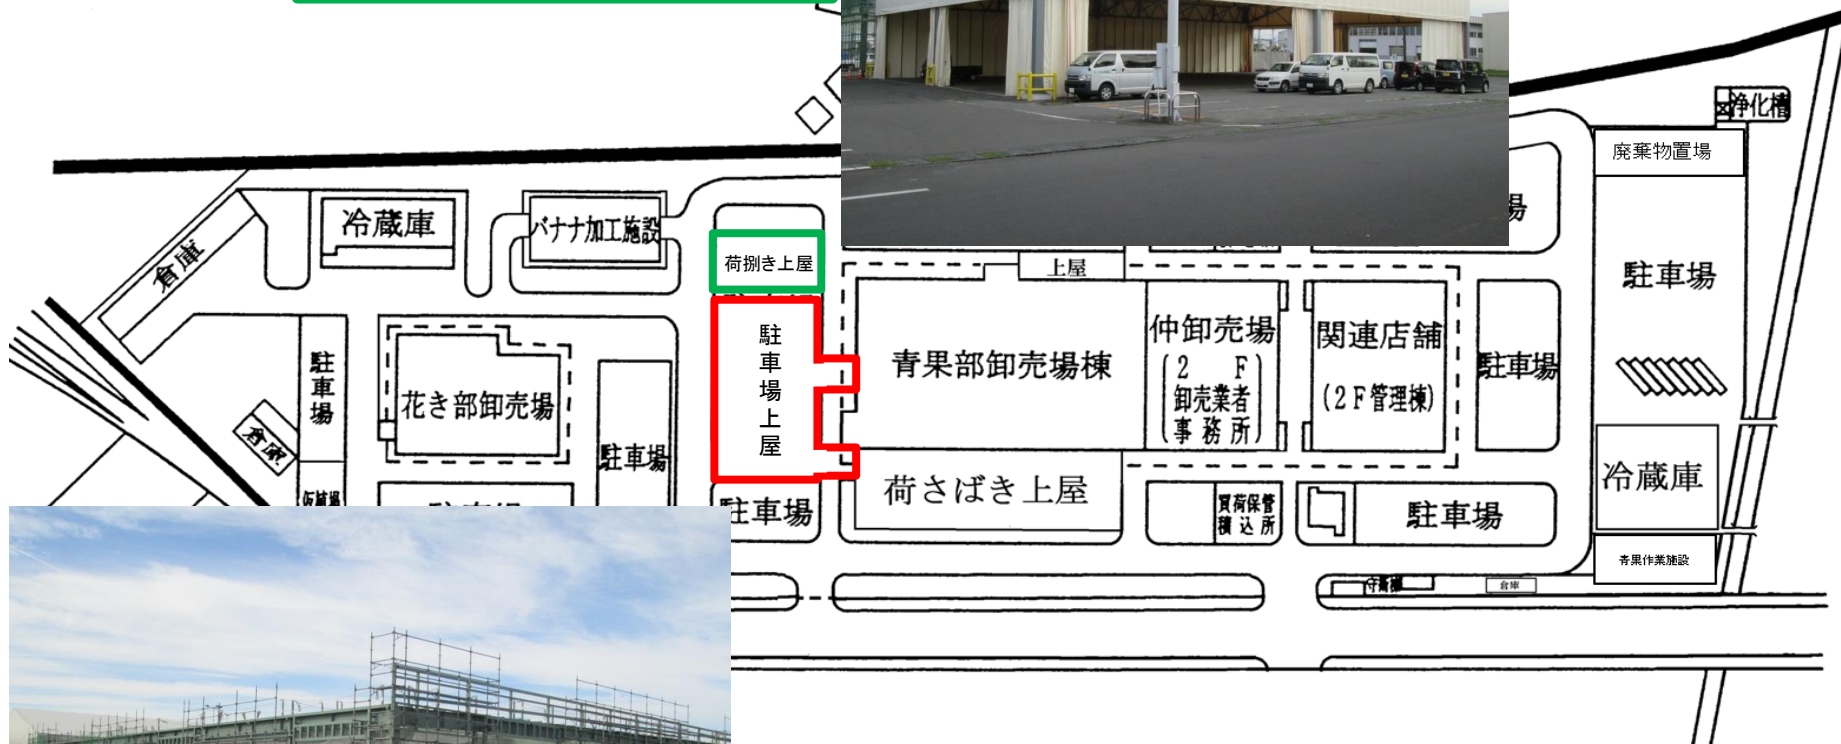

駐車场上屋 52m × 35m + 通路 = 約1,900m<sup>2</sup>  
平成30年10月完成予定  
設置者: 協同組合八戸青果センター