


■魚菜小売市場 1階平面図 (R7.9.1 時点)

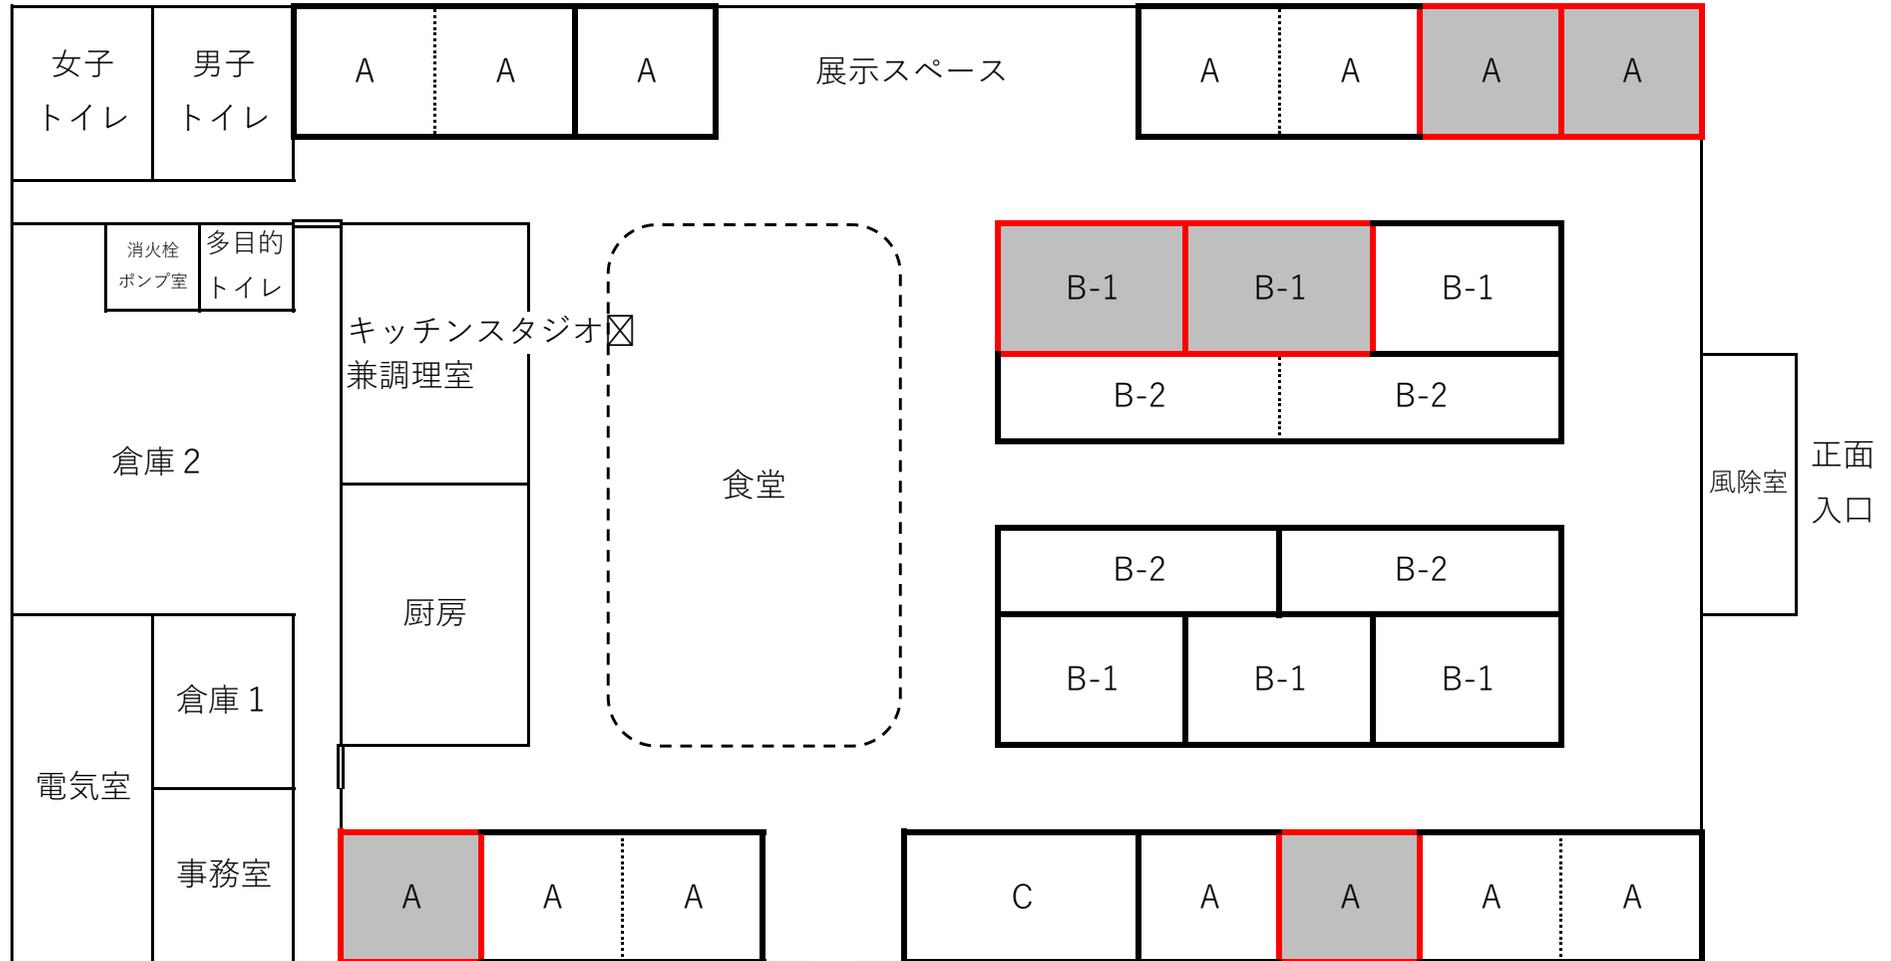

※ が空きスペース