改修

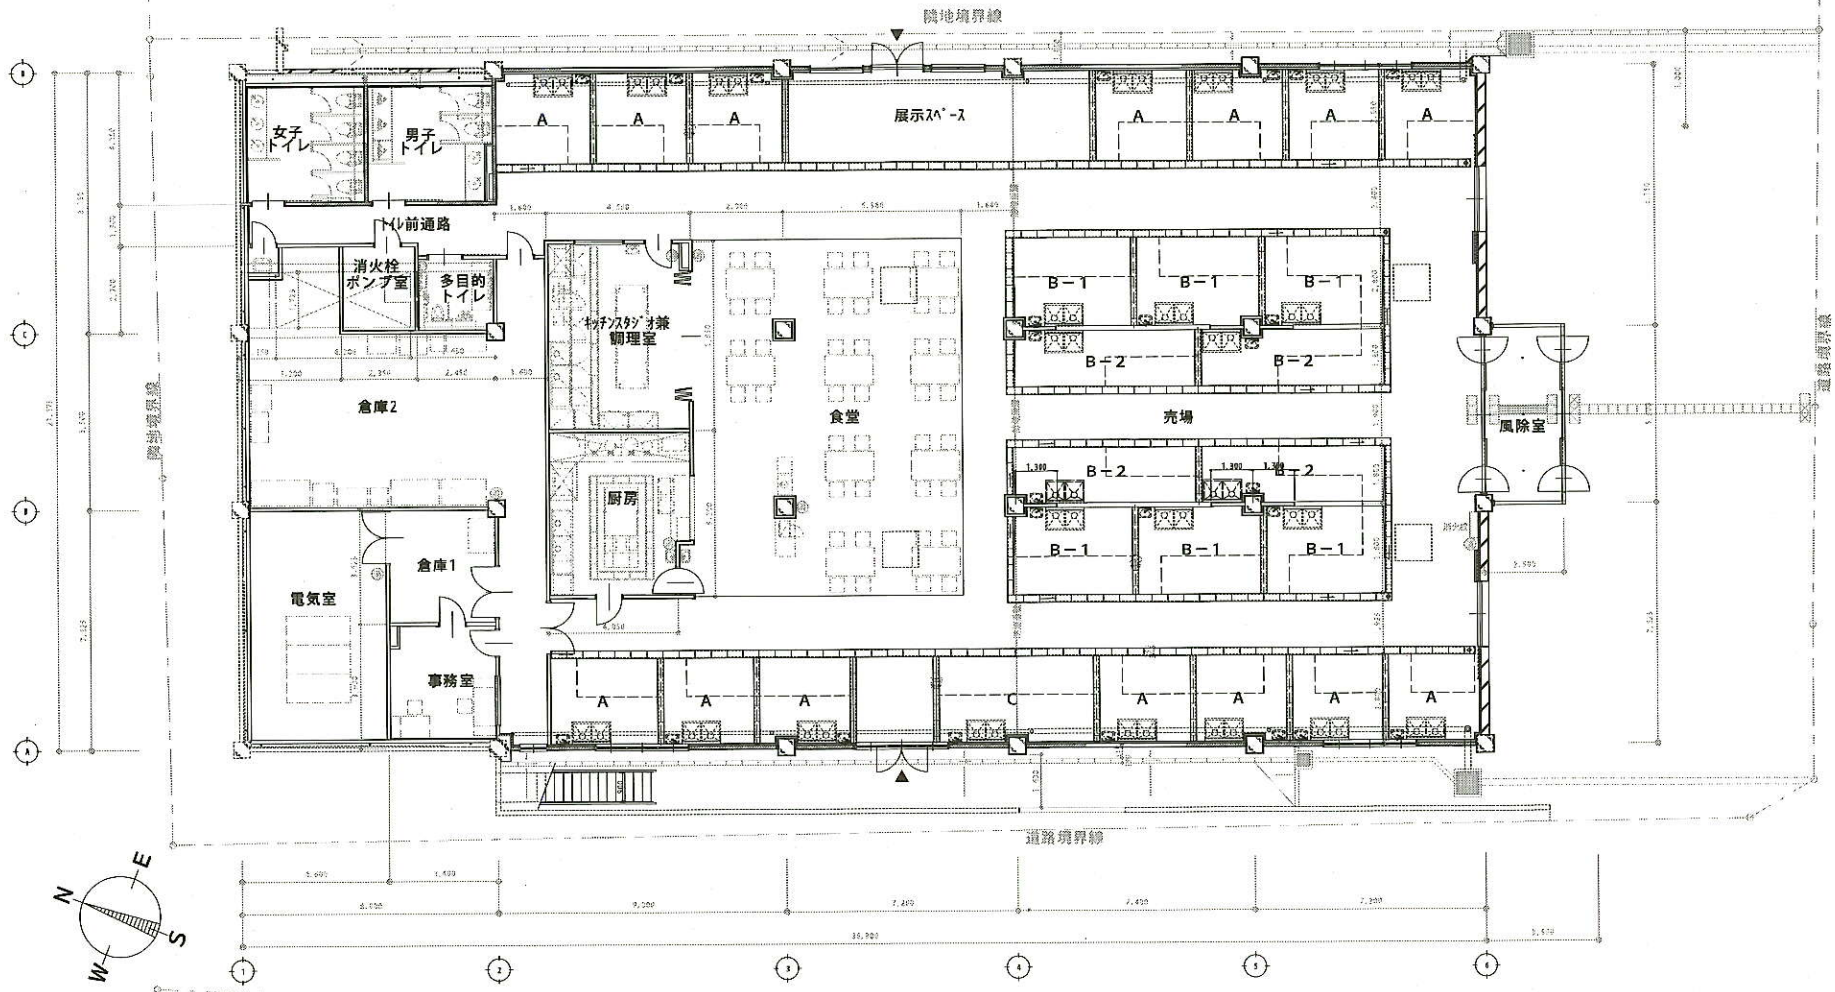

1階平面図

KUJI ARCHITECTS STUDIO
株式会社 久慈設計
岩手県盛岡市紺屋町3番11号 TEL019-624-2020

一級建築士事務所 岩手県 第1(22)715号	一級建築士登録 第306965号 久保田 克之
一級建築士登録 第148238号 畑木 敦	一級建築士登録 第260150号 及川 敬幸

承認	審査	検図	製図

八戸市建設部建築住宅課

課長	課査員	担当

特記

改訂番号	改訂月日	改訂内容

縮務番号 20060

工事名称 八戸市営魚菜小売市場改修等建築工事

図面内容 改修 1階平面図

縮尺 A1：1/75 A3：1/150

図面区分 建築意匠

図面番号 A-01