


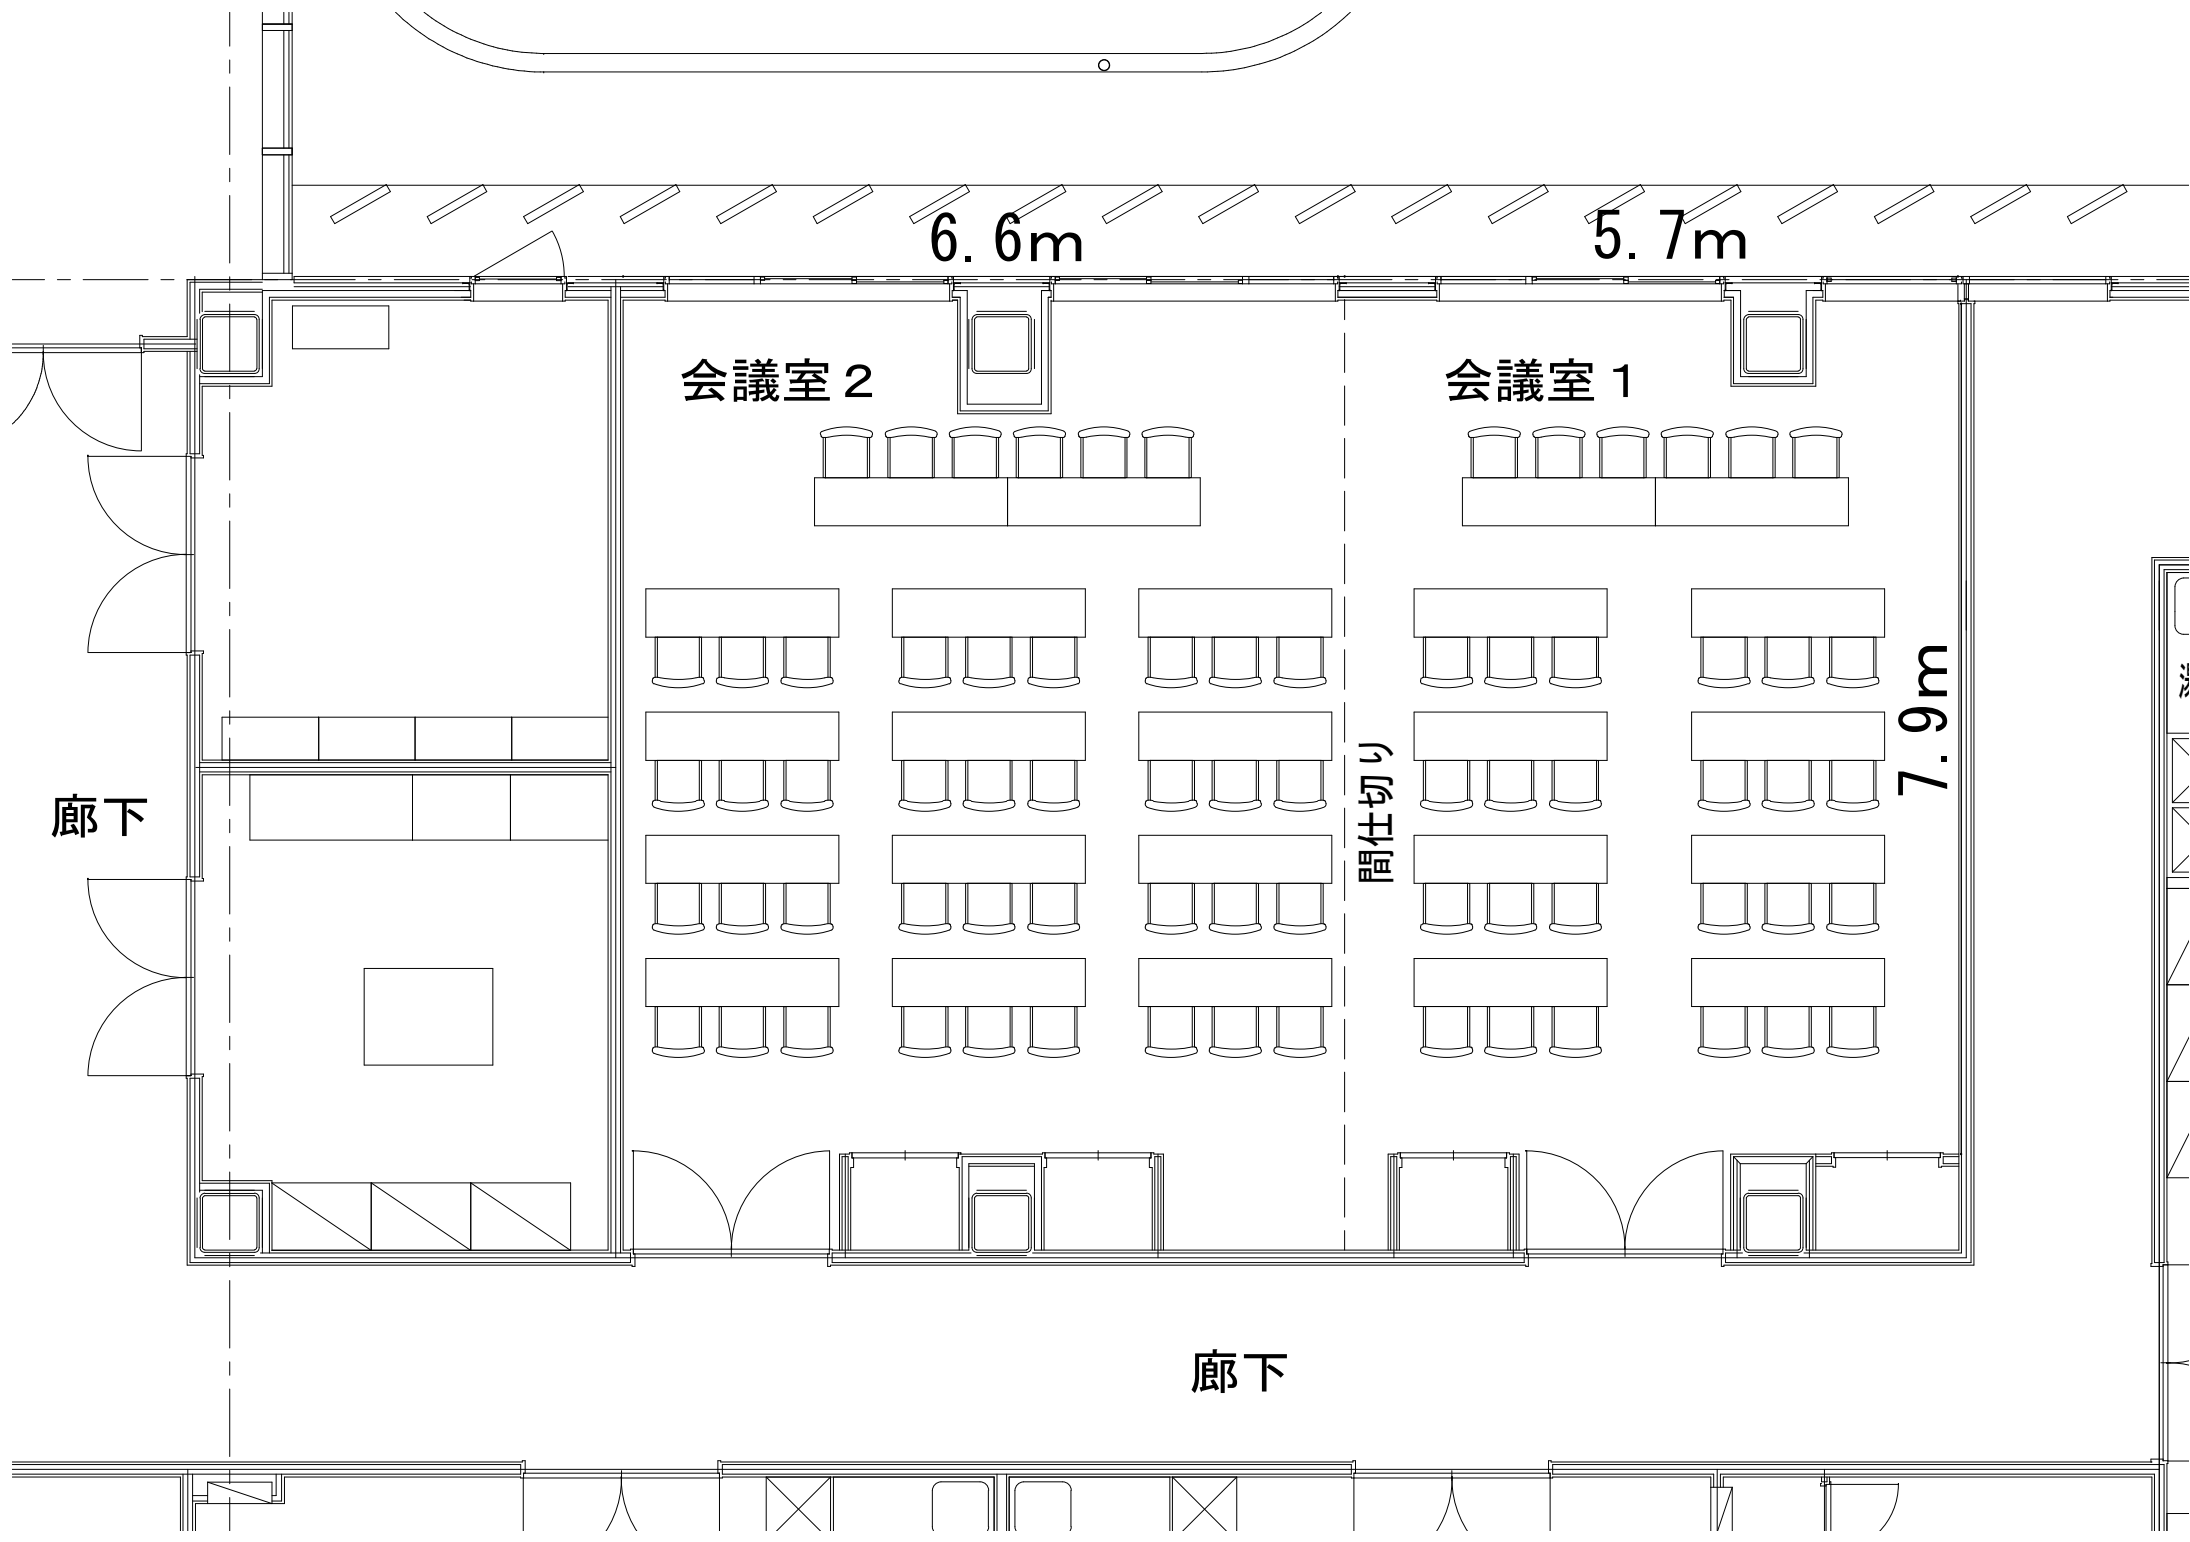

会議室 2

会議室 1

6.6m

5.7m

7.9m

廊下

間仕切り

廊下