

計画の名称

八戸市における循環のみちの実現(重点計画)

計画の期間


令和3年度 ~ 令和7年度 (5年間)

交付対象

八戸市



凡 例	
	事業計画区域
	全体計画
	幹線整備区域
	既設幹線
	基幹事業区域
	既設区域
	ポンプ場
	終末処理場

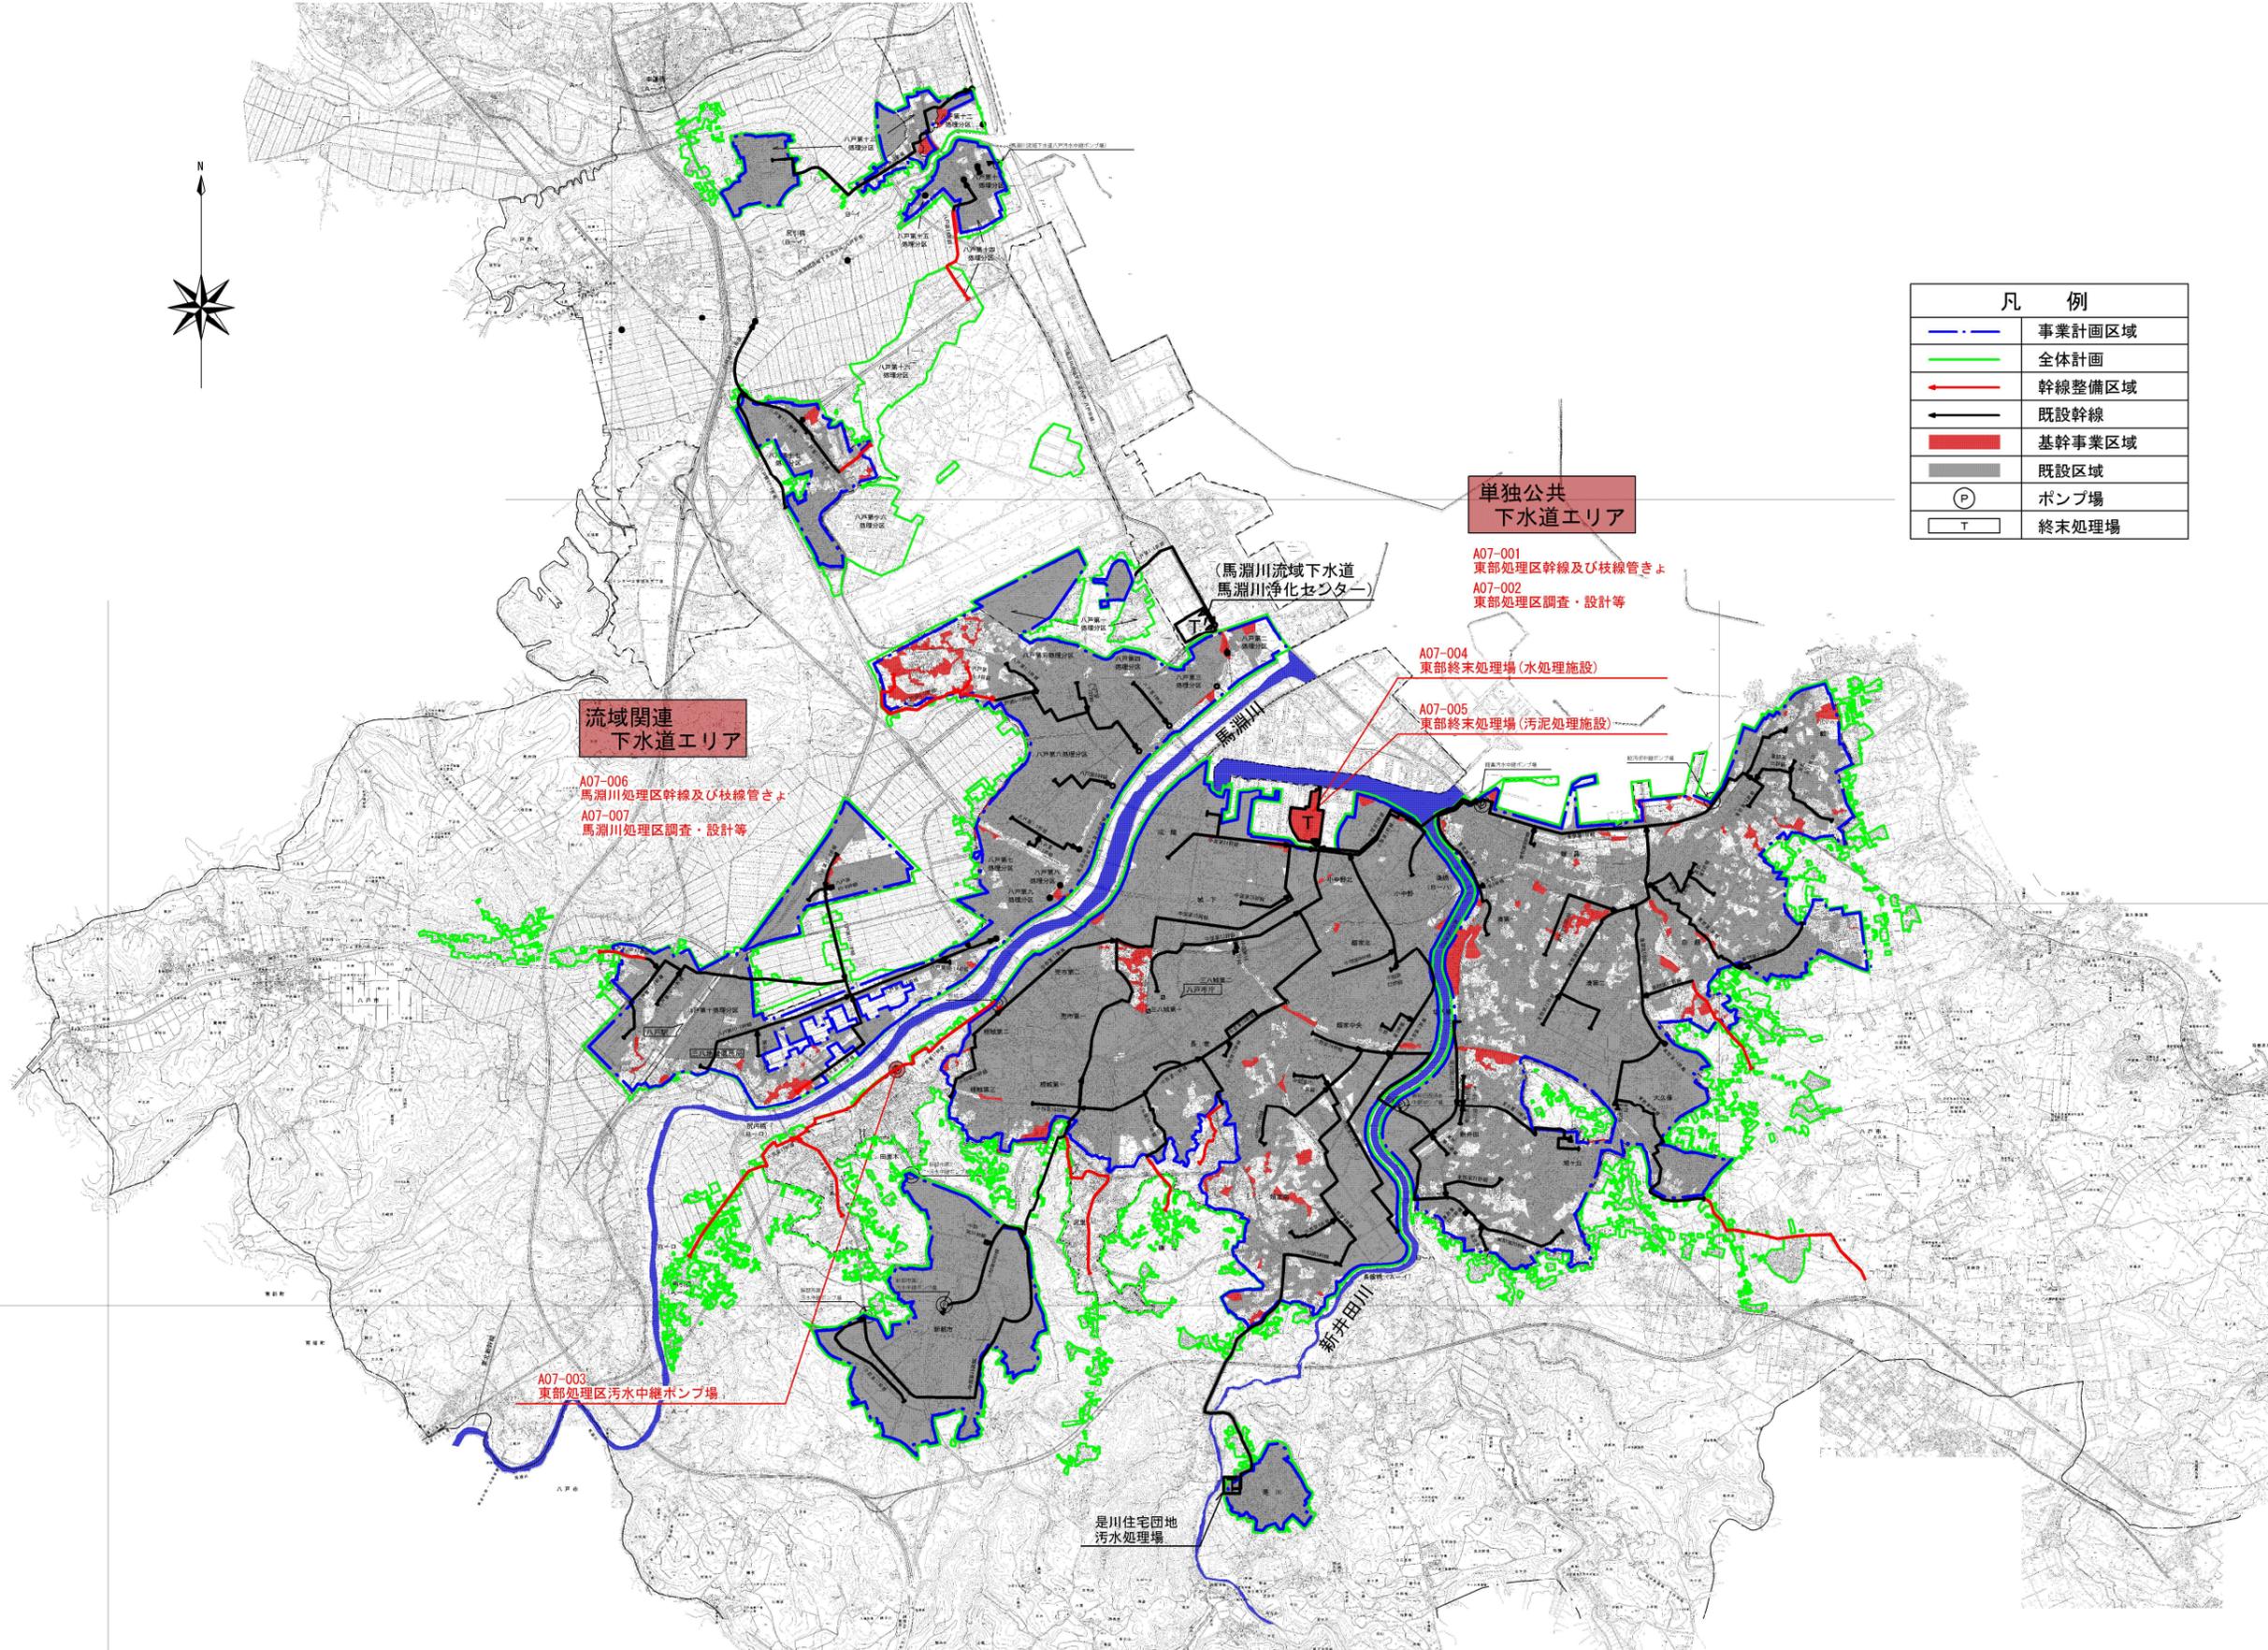

流域関連  
下水道エリア

A07-006  
馬淵川処理区幹線及び枝線管きよ  
A07-007  
馬淵川処理区調査・設計等

単独公共  
下水道エリア

A07-001  
東部処理区幹線及び枝線管きよ  
A07-002  
東部処理区調査・設計等

A07-004  
東部終末処理場(水処理施設)

A07-005  
東部終末処理場(汚泥処理施設)

A07-003  
東部処理区汚水中継ポンプ場

是川住宅団地  
汚水処理場

(馬淵川流域下水道  
馬淵川浄化センター)

新井田川