


計画の名称	八戸市の下水道における防災・安全対策の実現		
計画の期間	令和3年度 ~ 令和7年度 (5年間)	交付対象	八戸市

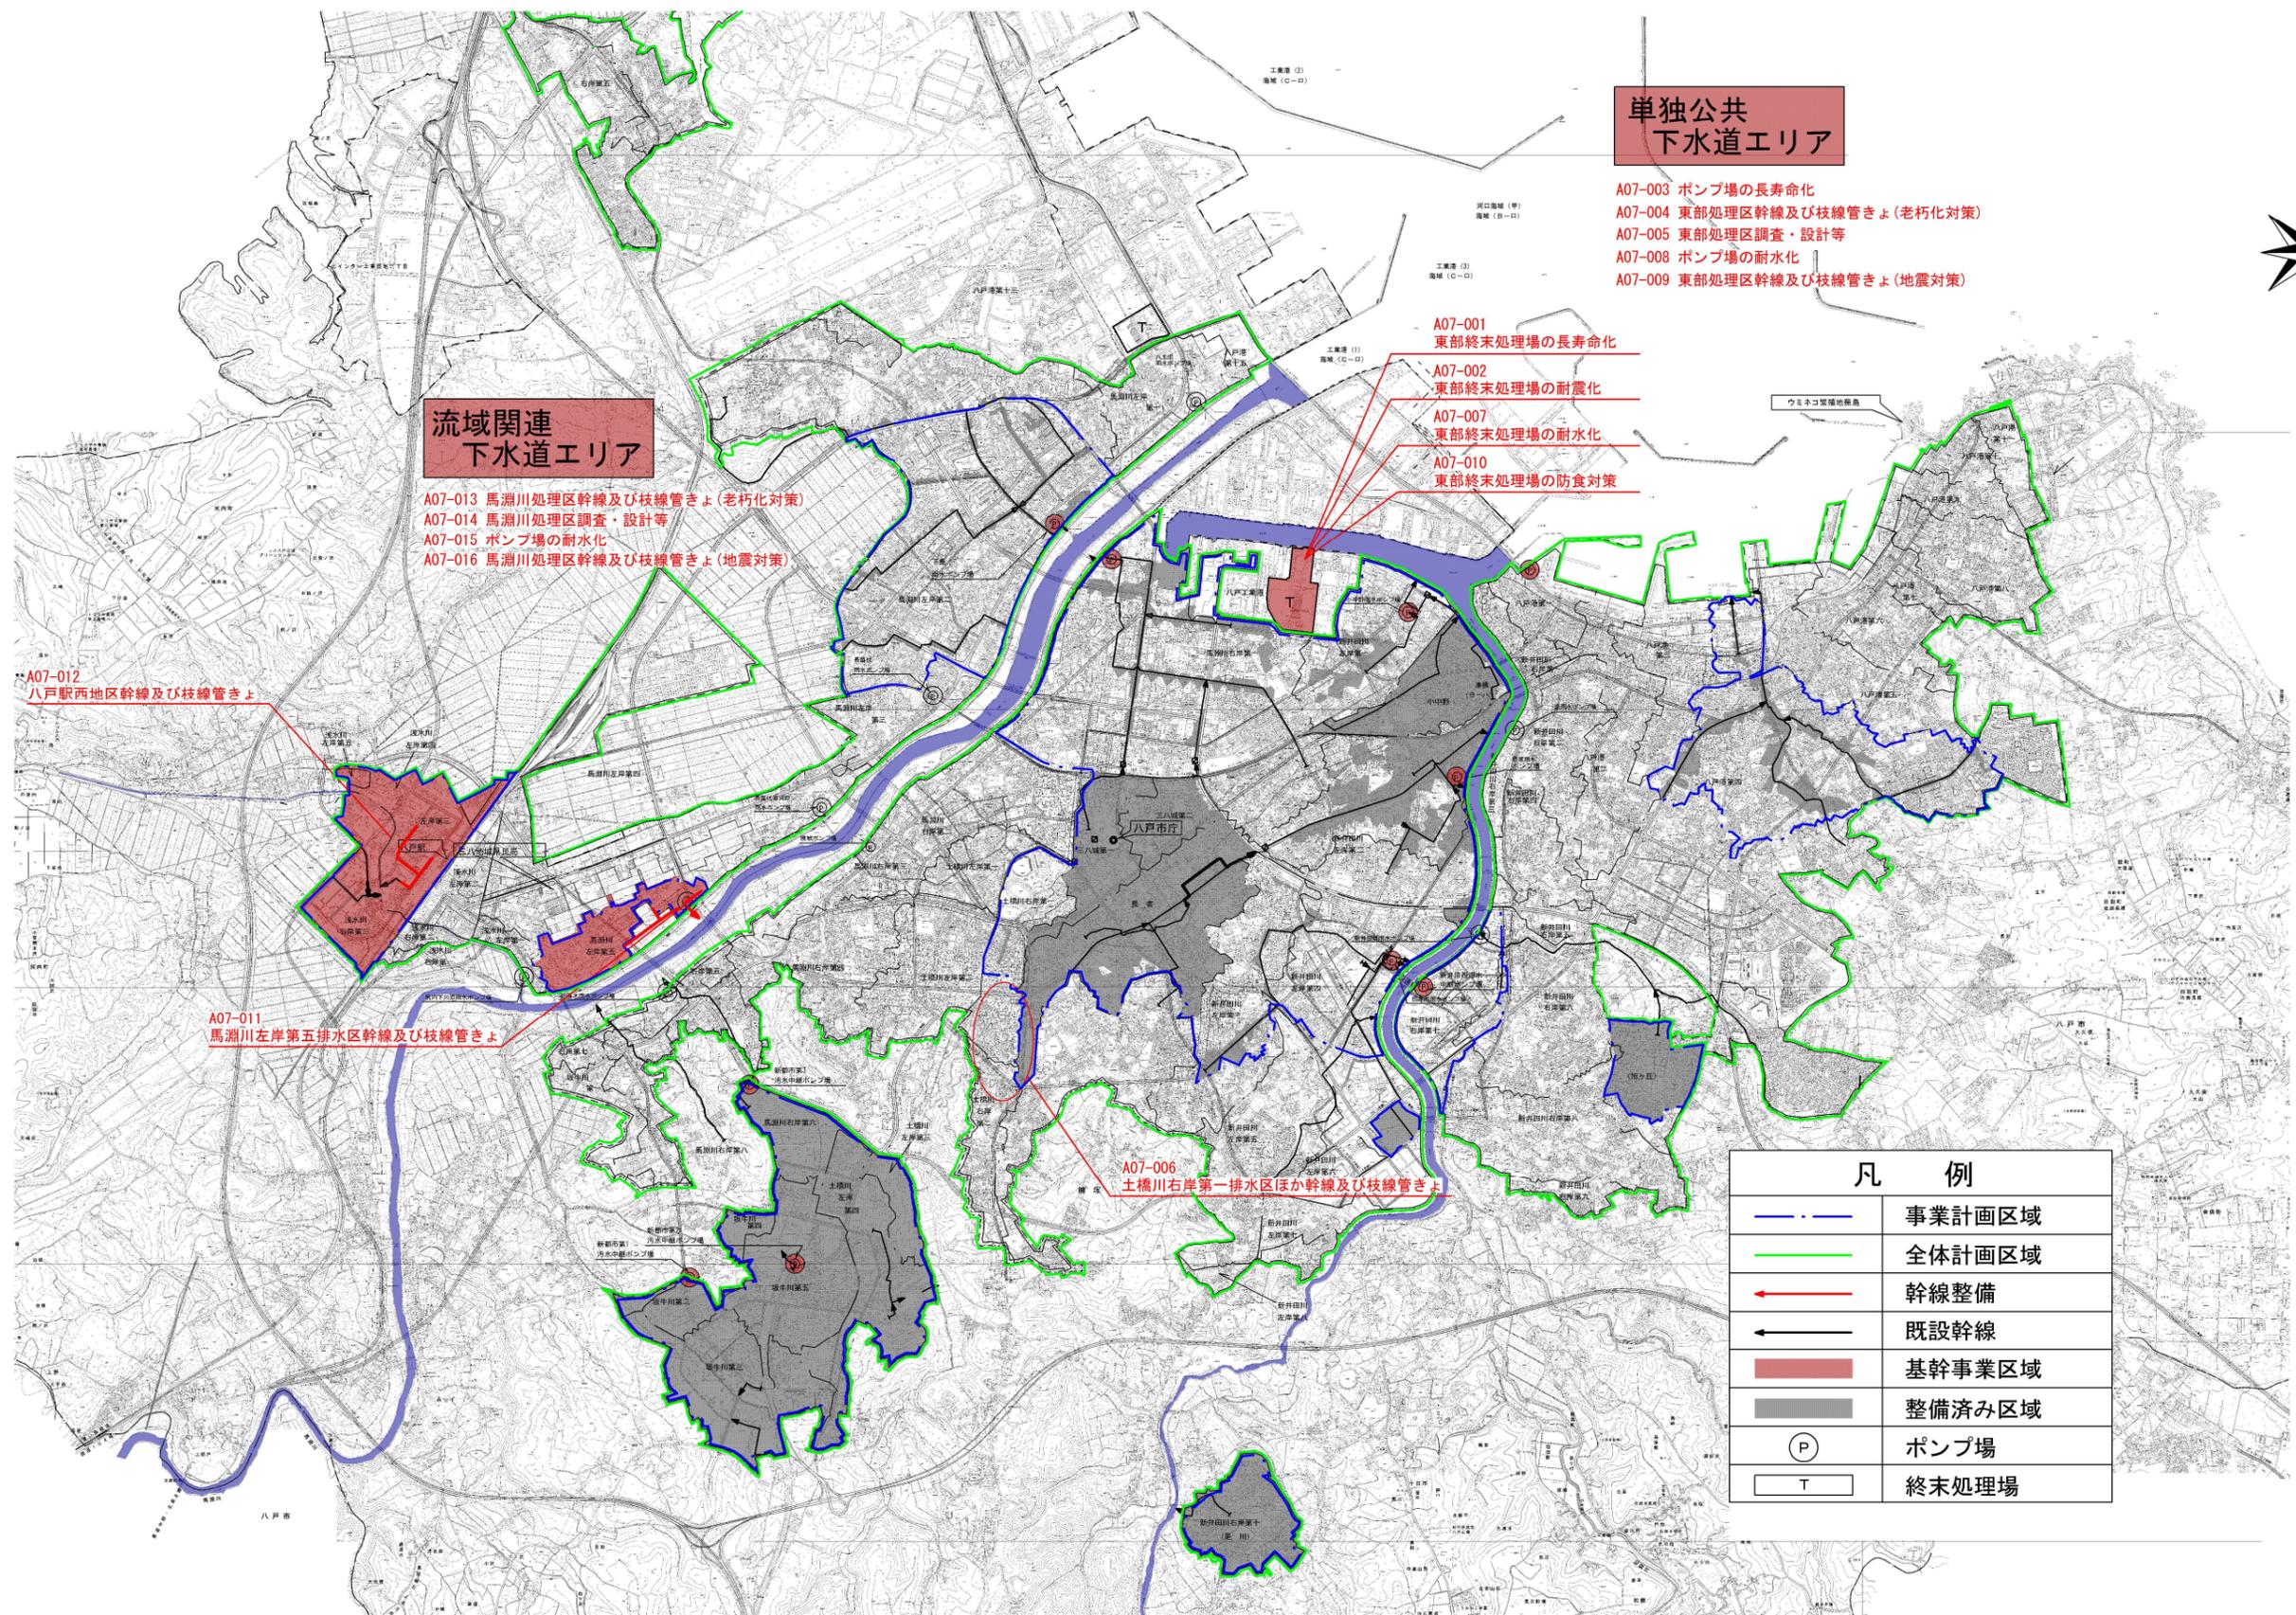

**流域関連
下水道エリア**

- A07-013 馬淵川処理区幹線及び枝線管きよ(老朽化対策)
- A07-014 馬淵川処理区調査・設計等
- A07-015 ポンプ場の耐水化
- A07-016 馬淵川処理区幹線及び枝線管きよ(地震対策)

**単独公共
下水道エリア**

- A07-003 ポンプ場の長寿命化
- A07-004 東部処理区幹線及び枝線管きよ(老朽化対策)
- A07-005 東部処理区調査・設計等
- A07-008 ポンプ場の耐水化
- A07-009 東部処理区幹線及び枝線管きよ(地震対策)

- A07-001 東部終末処理場の長寿命化
- A07-002 東部終末処理場の耐震化
- A07-007 東部終末処理場の耐水化
- A07-010 東部終末処理場の防食対策

A07-012
八戸駅西地区幹線及び枝線管きよ

A07-011
馬淵川左岸第五排水区幹線及び枝線管きよ

A07-006
土橋川右岸第一排水区ほか幹線及び枝線管きよ

凡 例	
	事業計画区域
	全体計画区域
	幹線整備
	既設幹線
	基幹事業区域
	整備済み区域
	ポンプ場
	終末処理場