


計画の名称	八戸市の下水道における防災・安全対策の実現		
計画の期間	平成28年度 ～ 令和2年度 (5年間)	交付対象	八戸市

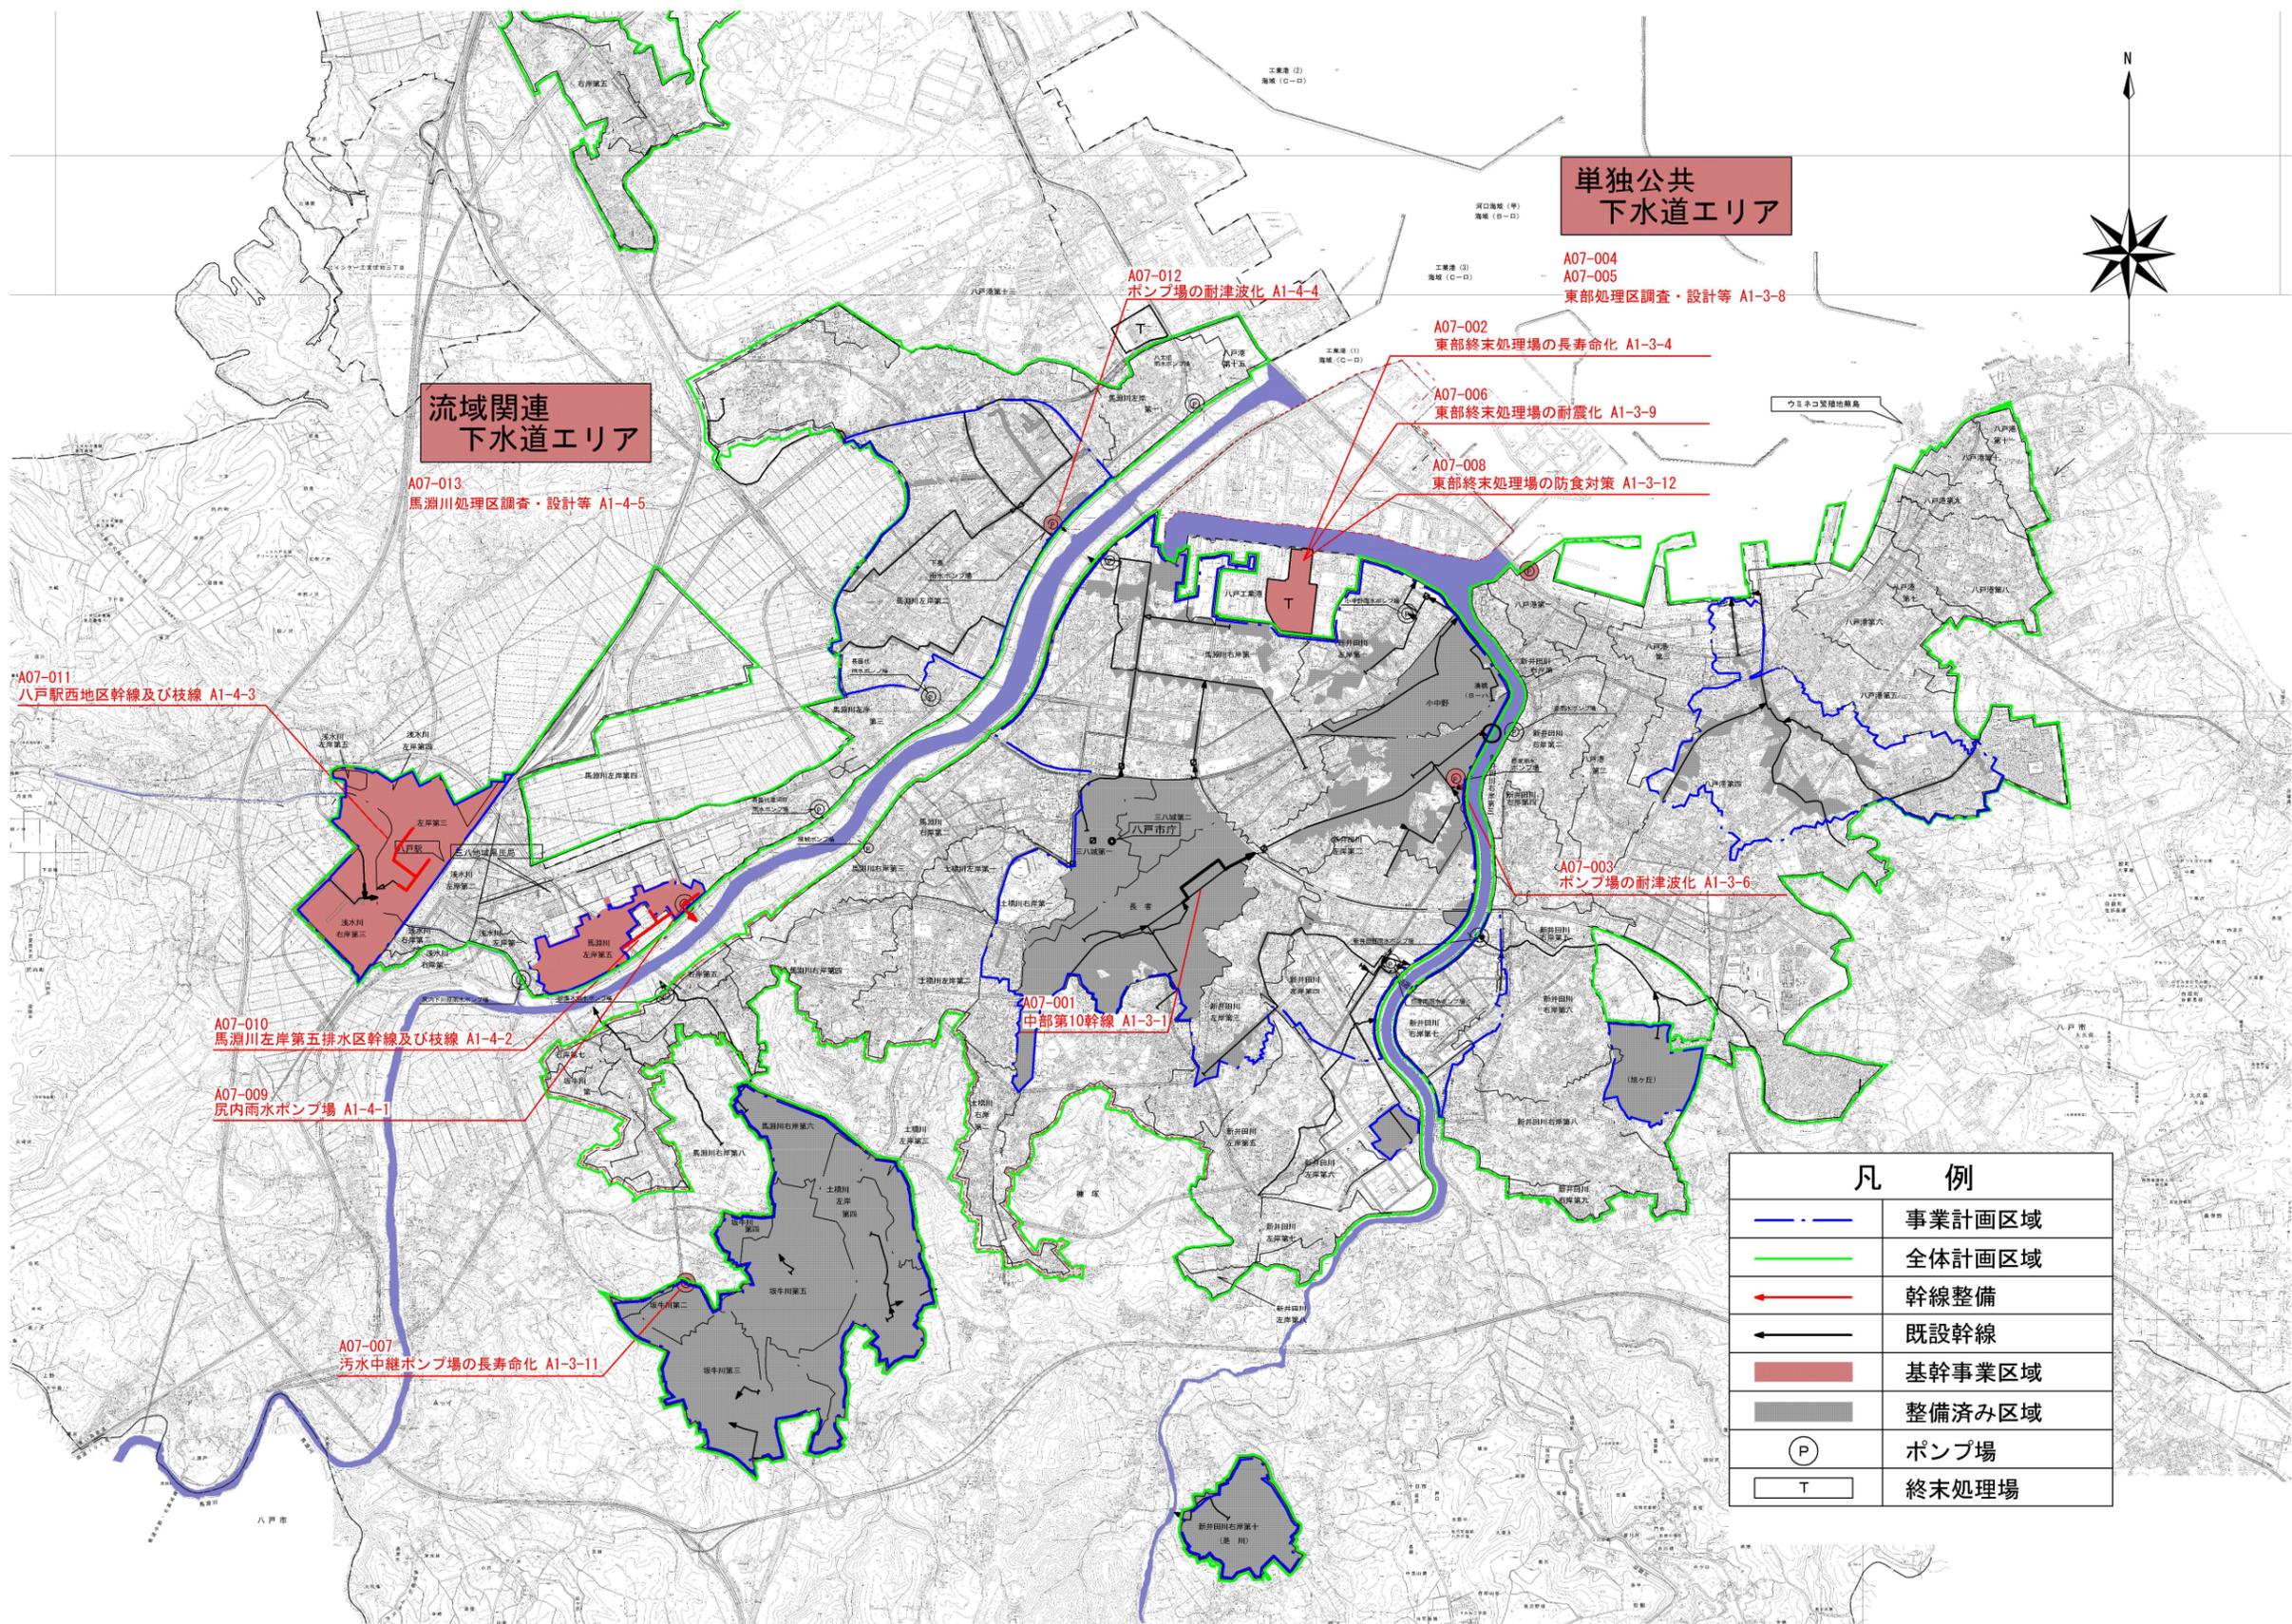

**流域関連
下水道エリア**

**単独公共
下水道エリア**

A07-011
八戸駅西地区幹線及び枝線 A1-4-3

A07-010
馬淵川左岸第五排水区幹線及び枝線 A1-4-2

A07-009
尻内雨水ポンプ場 A1-4-1

A07-007
汚水中継ポンプ場の長寿命化 A1-3-11

A07-001
中部第10幹線 A1-3-1

A07-012
ポンプ場の耐津波化 A1-4-4

A07-003
ポンプ場の耐津波化 A1-3-6

A07-002
東部終末処理場の長寿命化 A1-3-4

A07-006
東部終末処理場の耐震化 A1-3-9

A07-008
東部終末処理場の防食対策 A1-3-12

A07-004
A07-005
東部処理区調査・設計等 A1-3-8

凡 例	
	事業計画区域
	全体計画区域
	幹線整備
	既設幹線
	基幹事業区域
	整備済み区域
	ポンプ場
	終末処理場