


X-HF73-3

1/65

この図面は、参考図としてお使いください。

図 説	
平成23年5月 推計空中写真	
平成23年9月 現地調査	
平成24年9月 都市計画図作成	

凡 例	
市街化区域	駐車場整備地区
特別用途地区	臨港地区
商業地区	都市計画 公園・緑地
高度利用地区	ポンプ場
防火地域	土地区画整理専ら区域
線状防火地域	地区計画

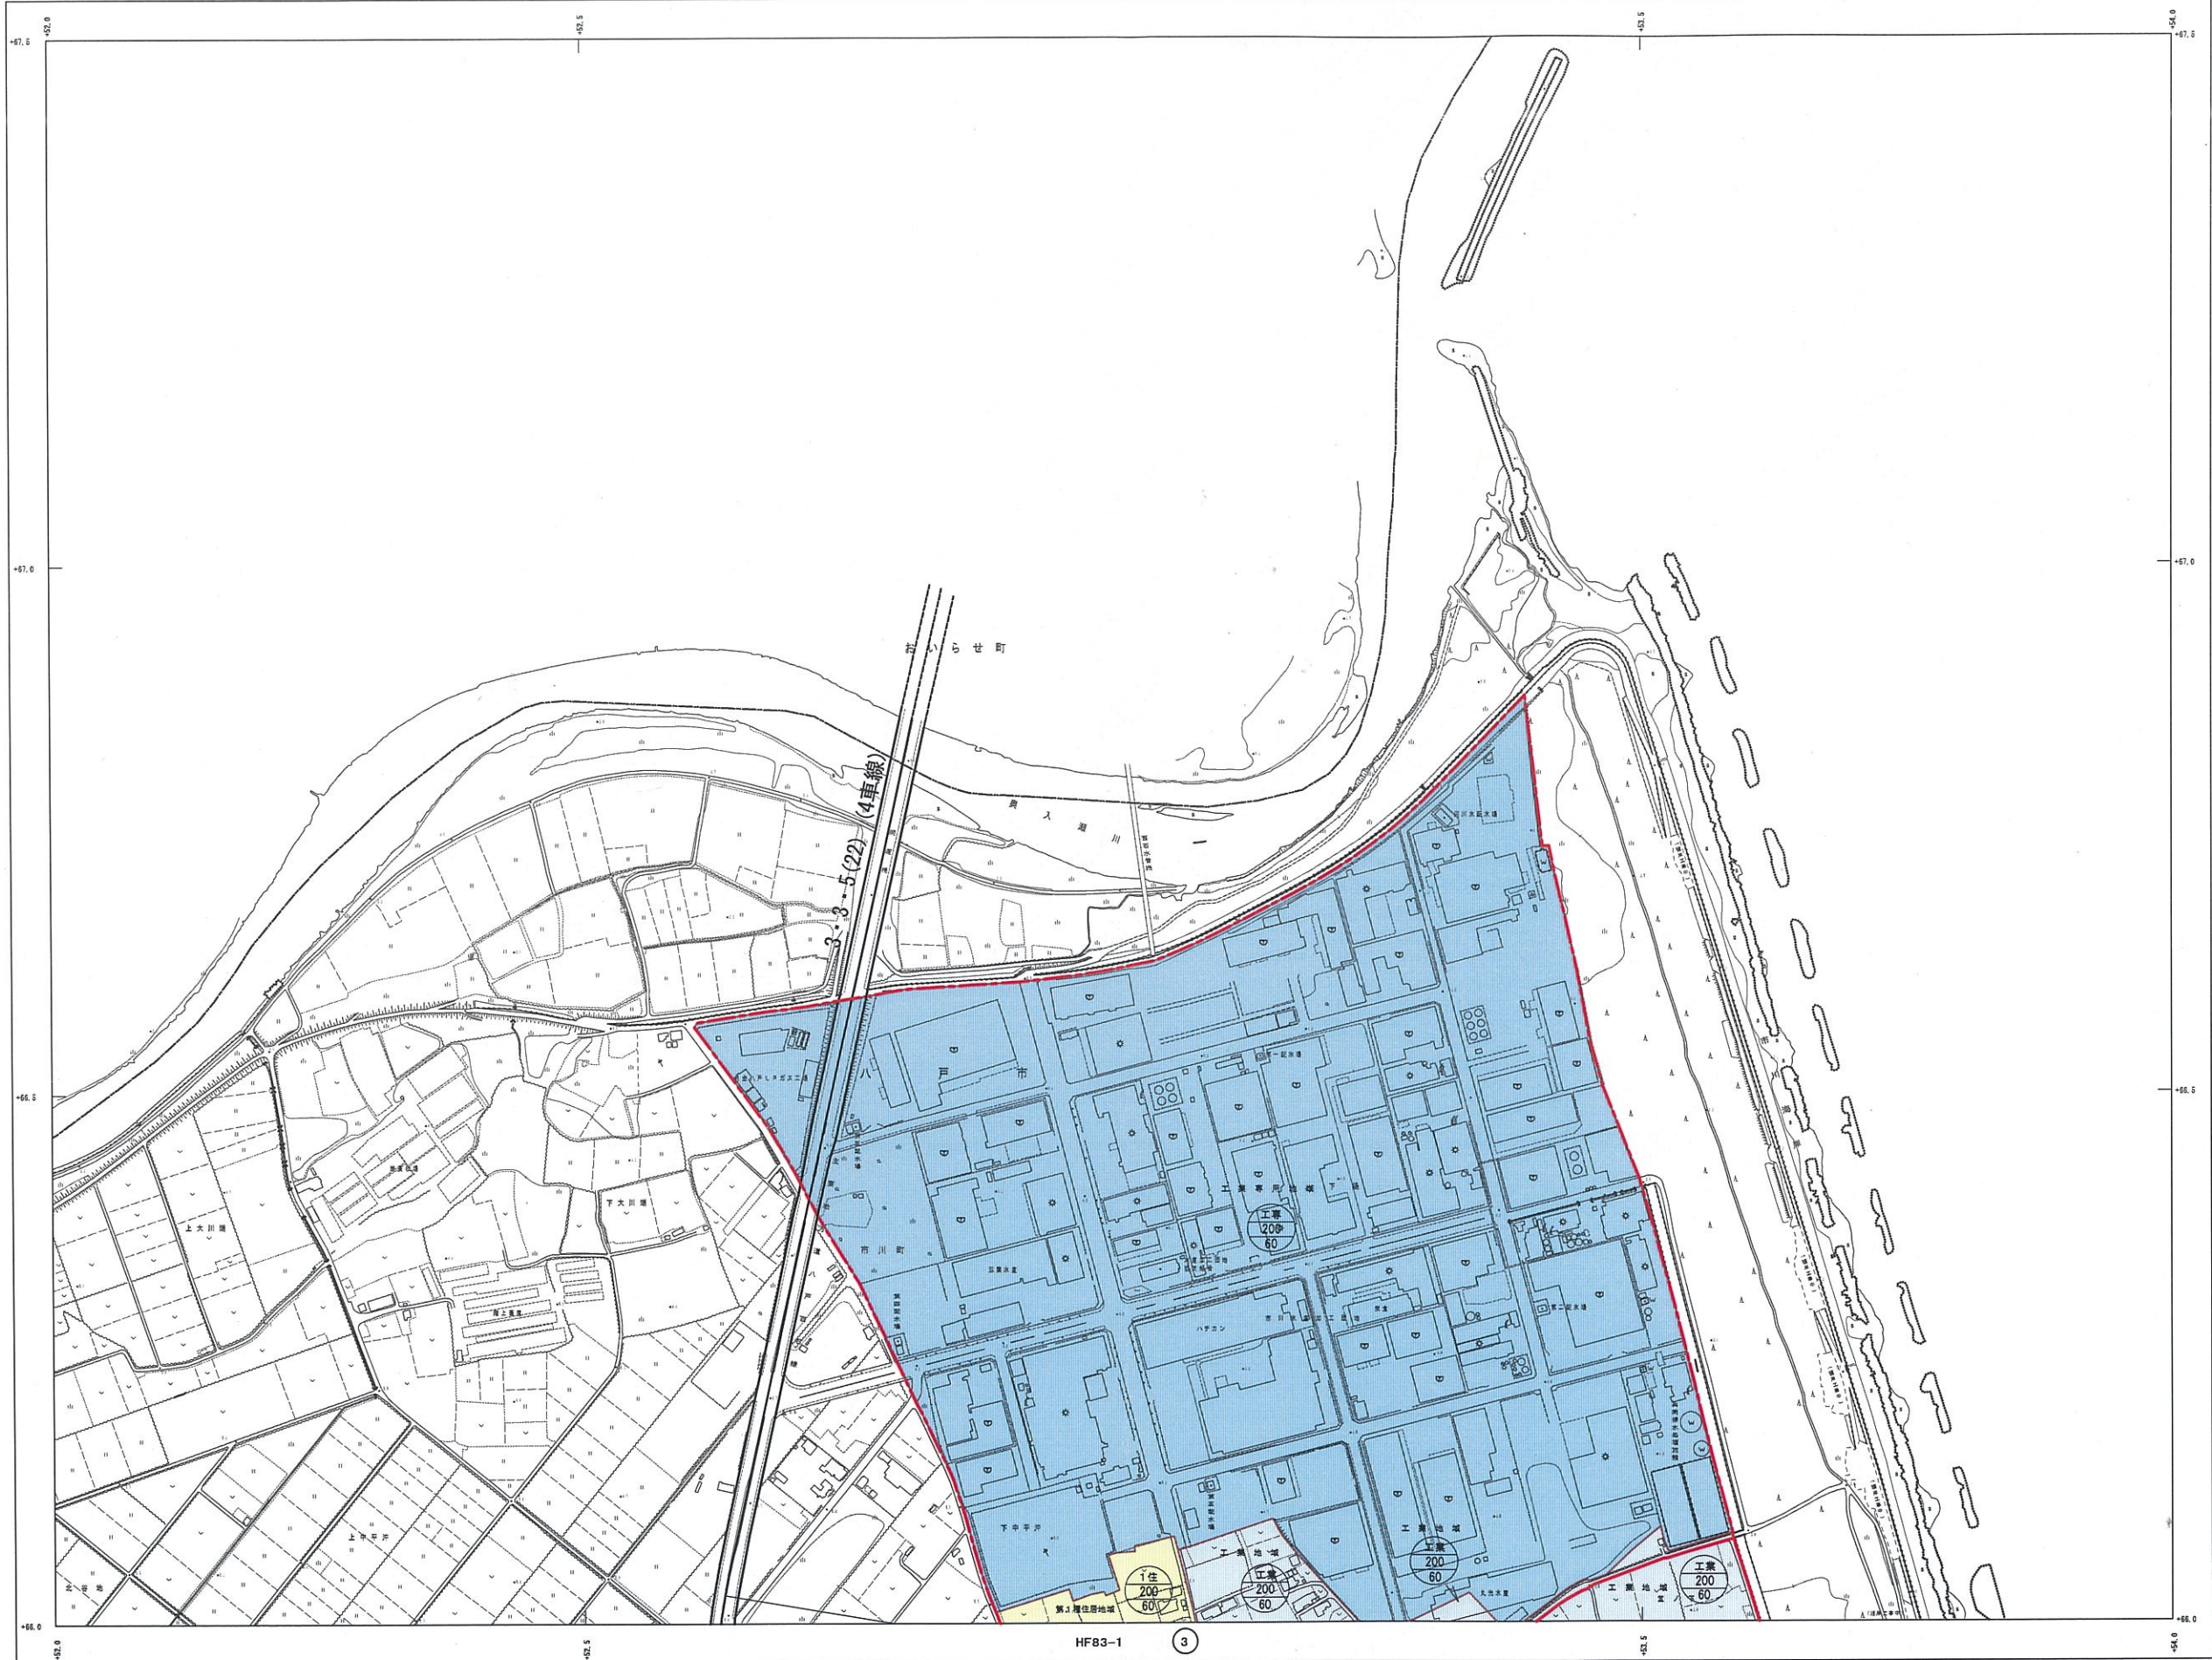

HF83-1

3