


X-HF94-1

11/65

※この図面は、参考図としてご利用ください。

図 説	凡 例	
平成 23 年 5 月 撮影空中写真	河川化区域	臨港地区
平成 23 年 9 月 現地調査	特別用途地区	都市計画公園(公園、緑地、運動)
平成 24 年 9 月 都市計画図作成	工業地区	ポンプ場
平成 26 年 3 月 都市計画図更新	高度利用地区	土地改良整備専ら区域
	防火地域	地区計画
	建設地域	

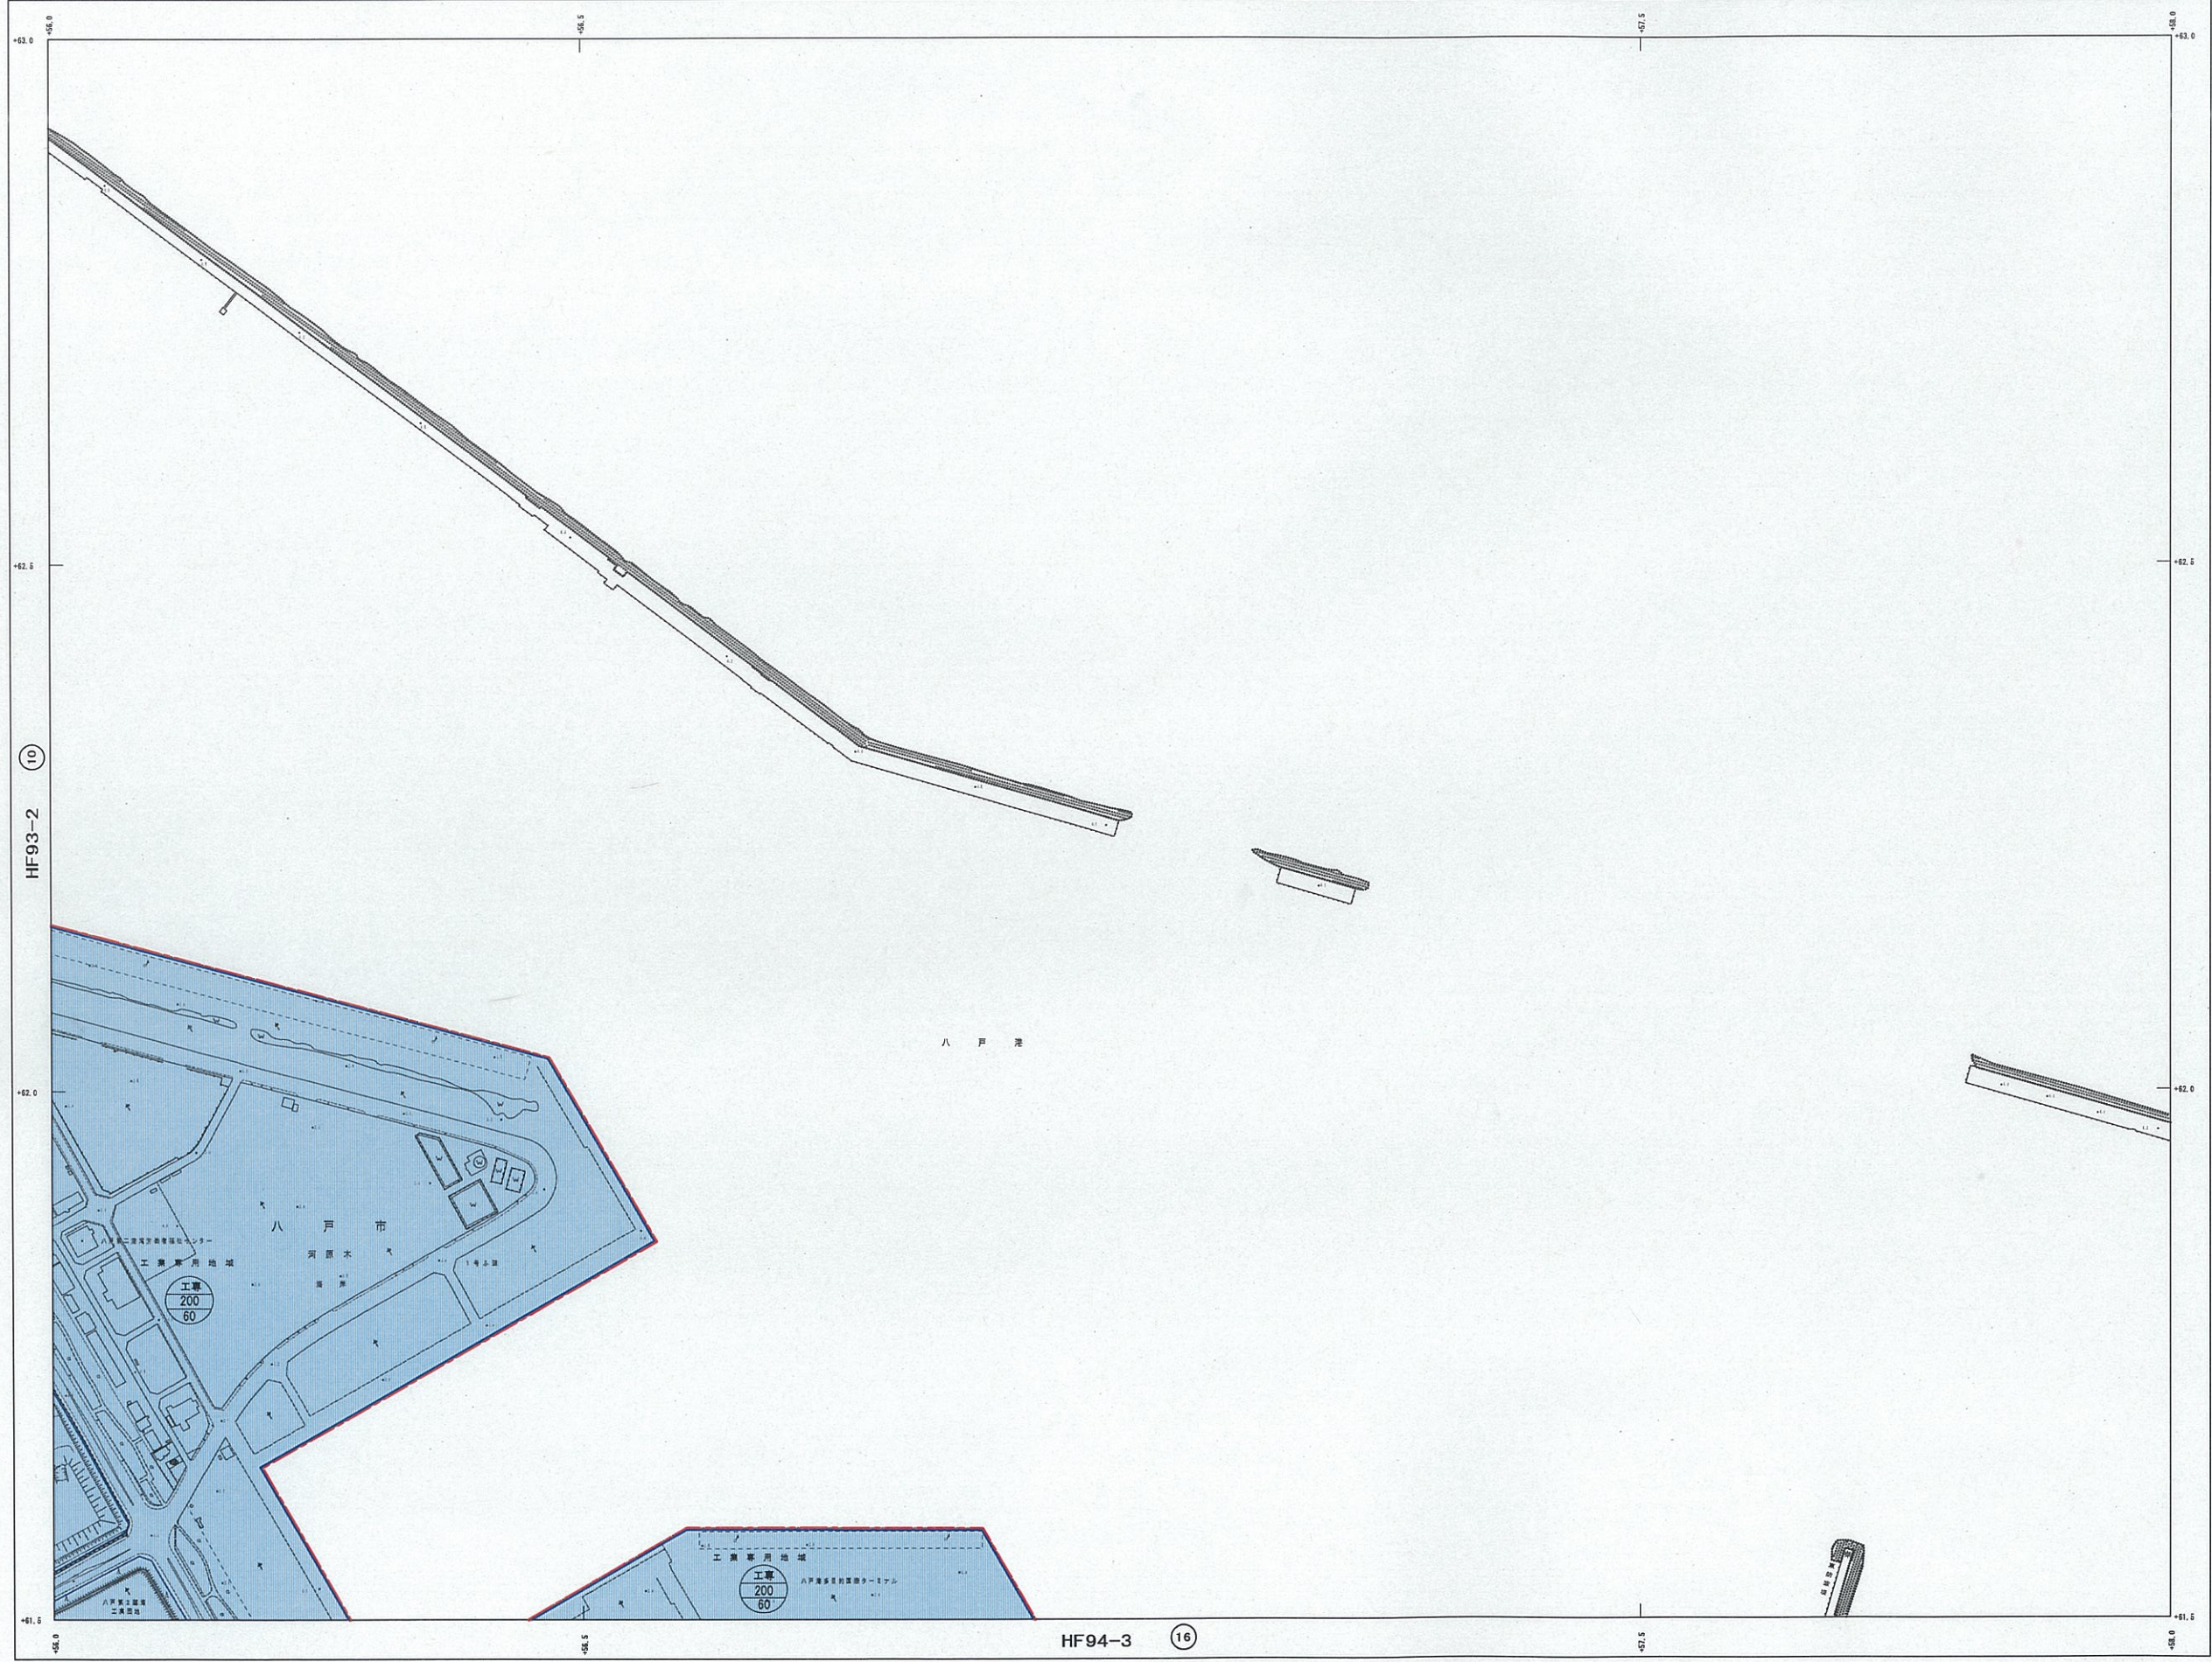

HF93-2

HF94-3