


# 保留地詳細図

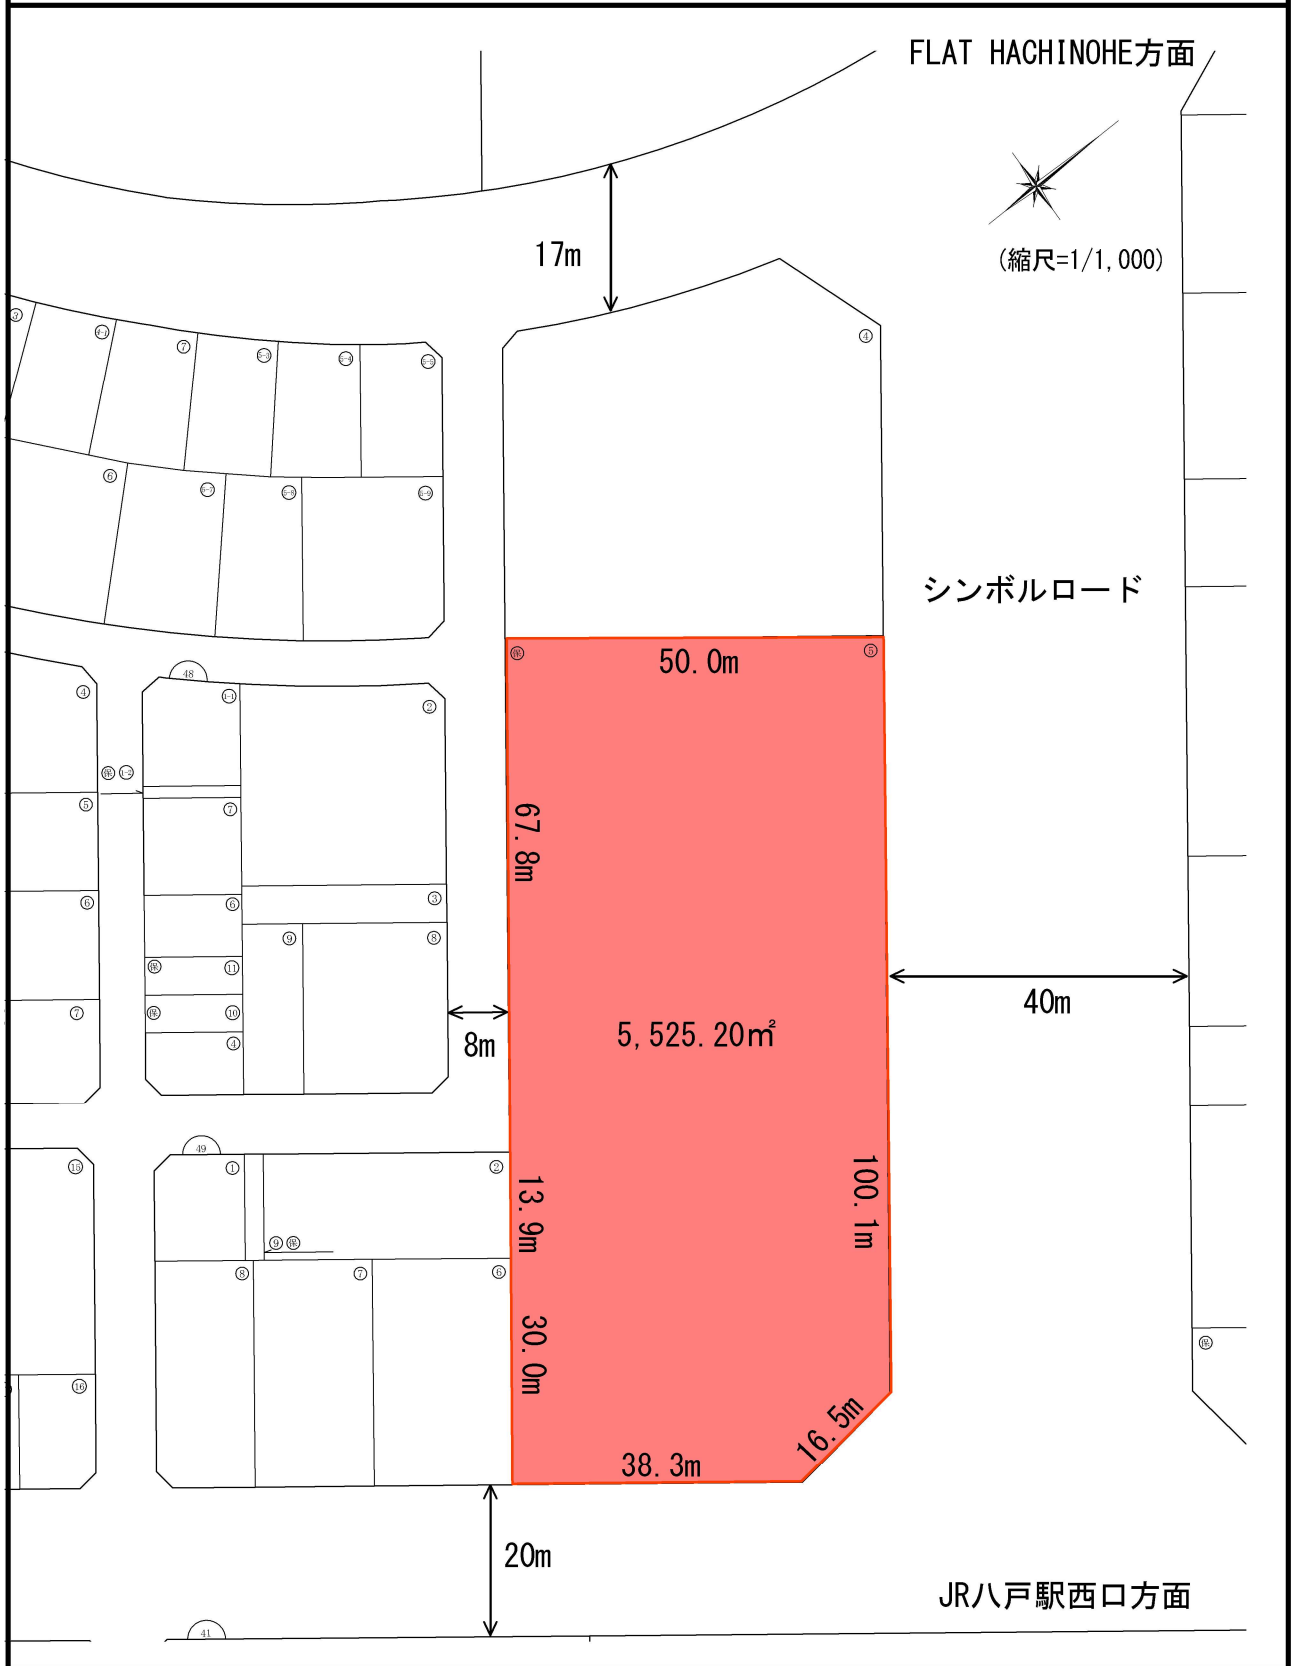

【注意】①区画の面積及び寸法は当事業換地処分に伴う確定測量の実施により変更になることがあります。  
 ②10cm単位での記載となります。