


X-HF95-3

18/65

※この図面は、参考図としてご利用ください。

図 歴	
平成 23 年 5 月	撮影空中写真
平成 23 年 9 月	現地調査
平成 24 年 9 月	都市計画図作成

凡 例	
都市化区域	駐車場整備区域
特別用途地区	緑地地区
商業地区	都市計画 公園・緑地 公園
高度利用地区	ポンプ場
防火地域	土地区画整理事業区域
準防火地域	地区計画

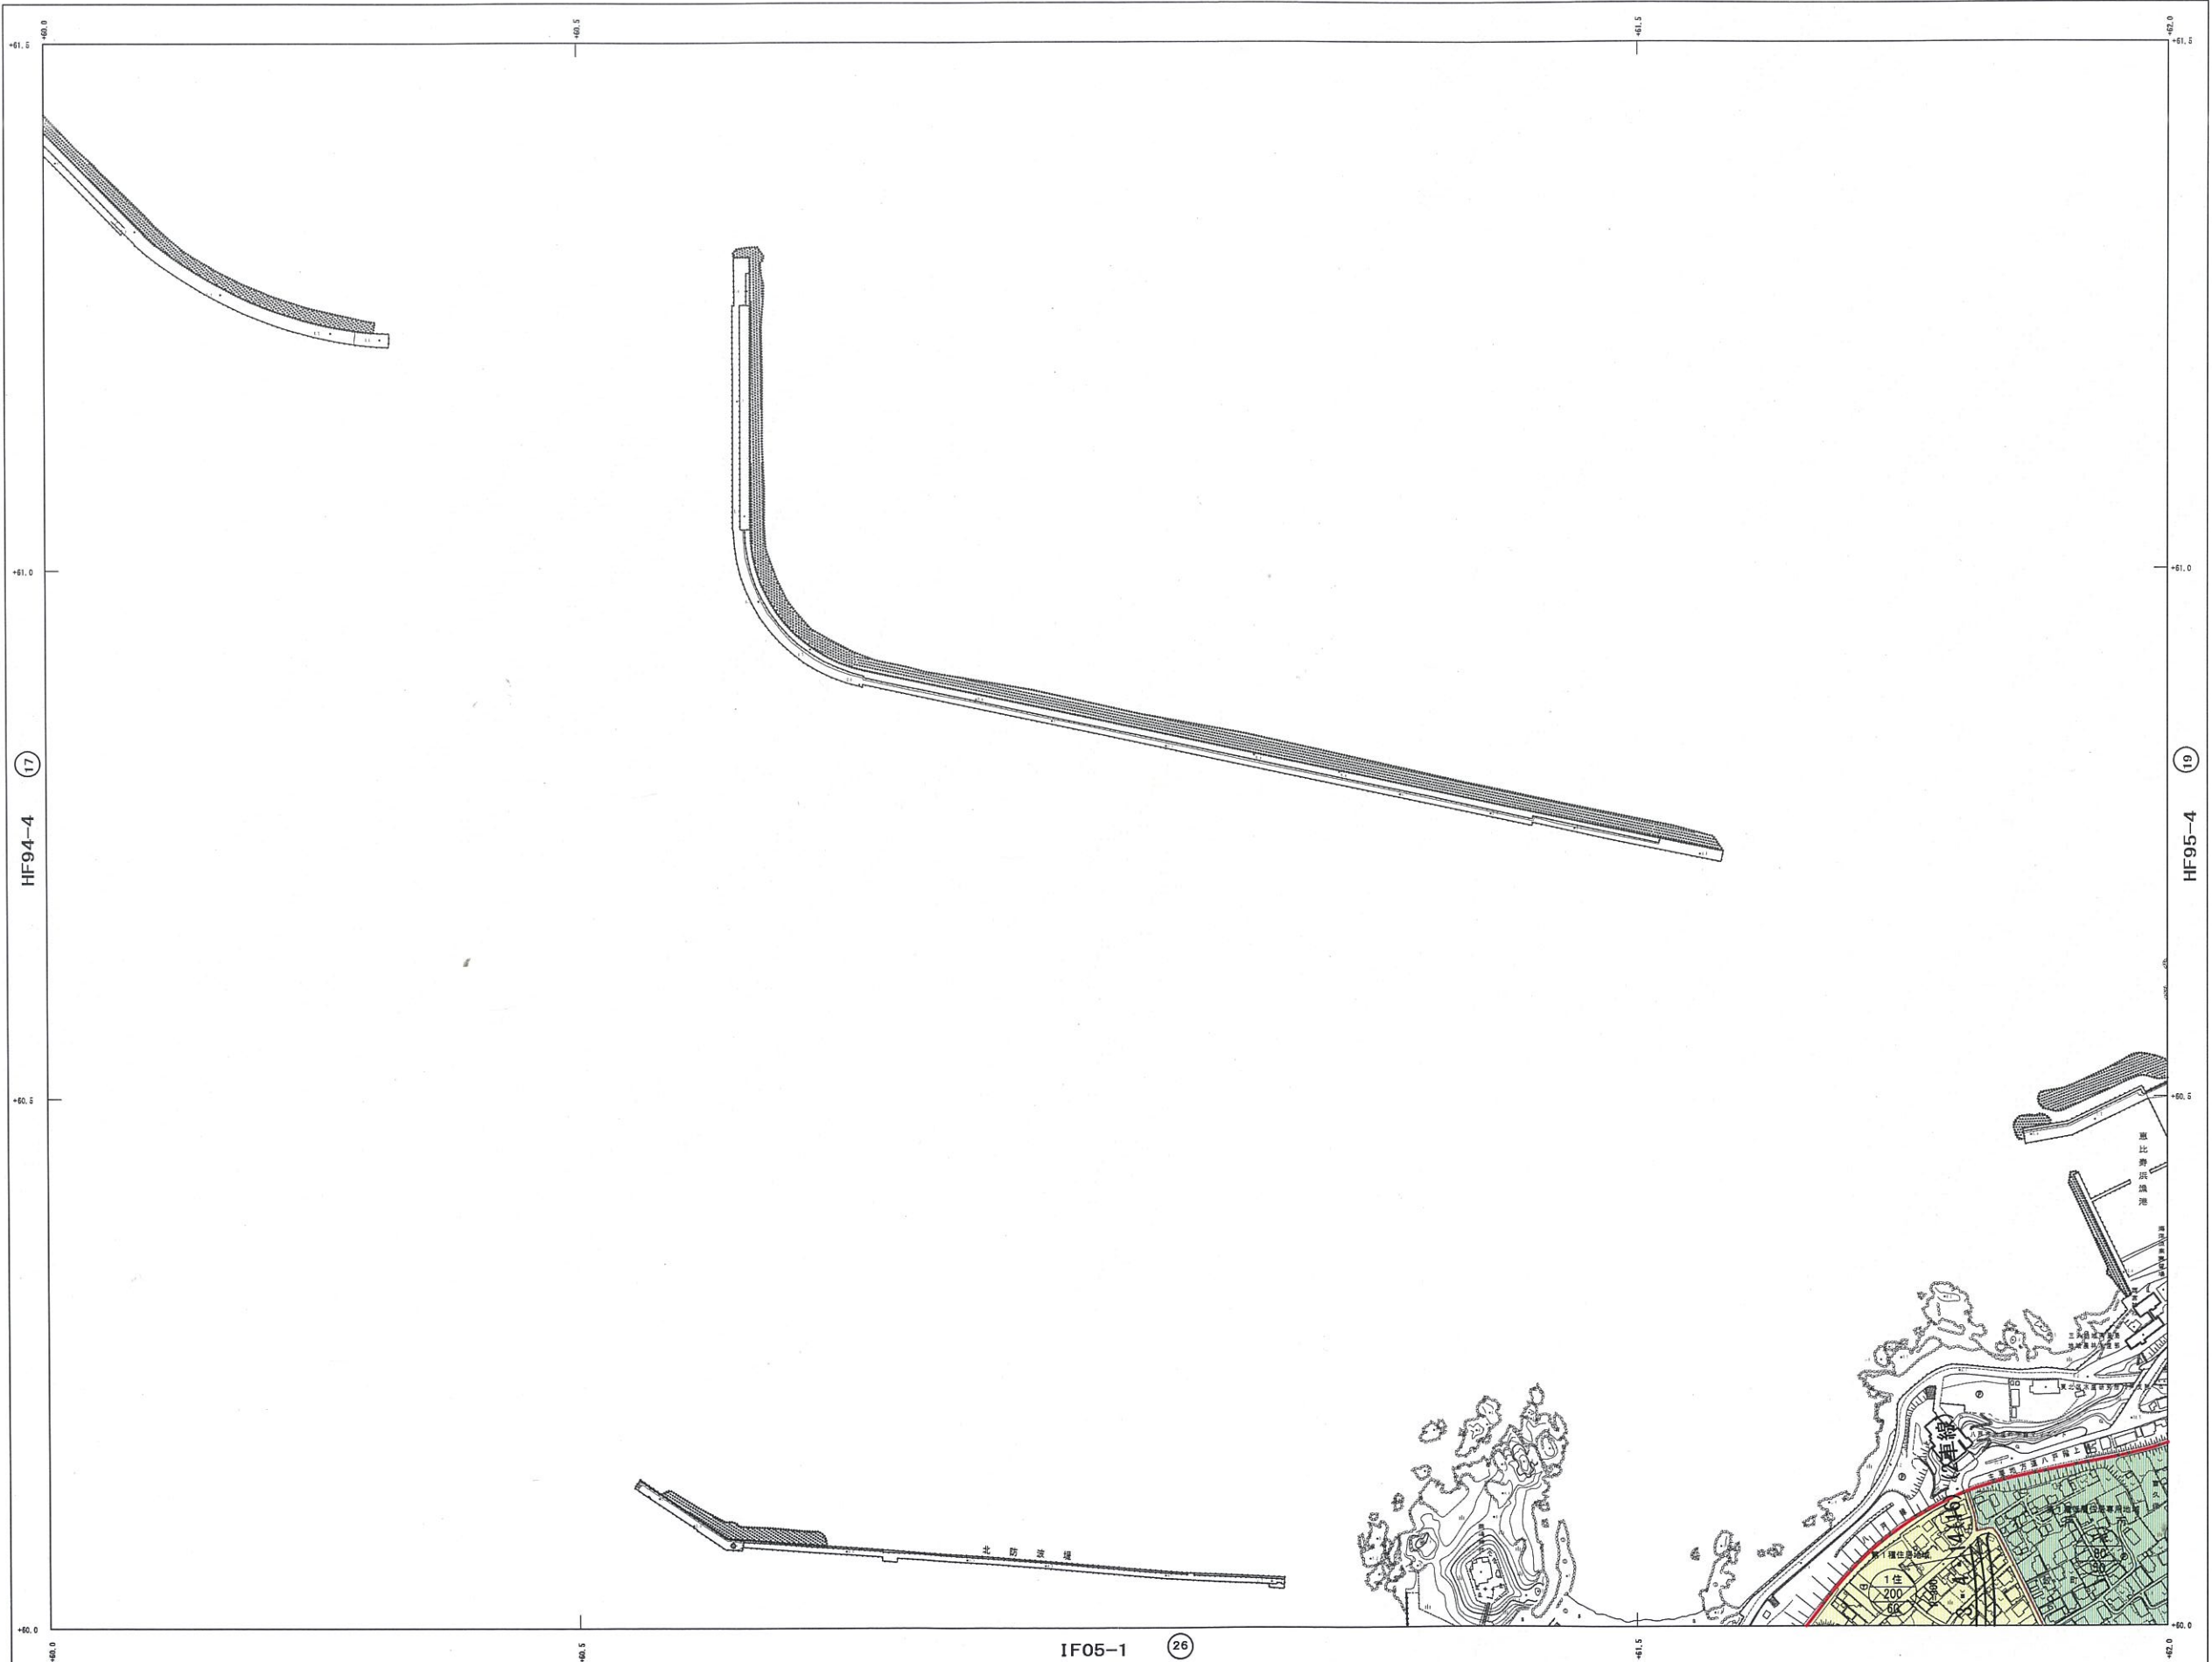

HF94-4

HF95-4

IF05-1