


1:2,500 国土基本図
X-IF13-2

39
65

※この図面は参考図としてお使いください。

図 歴	
平成 23 年 5 月 撮影空中写真	
平成 23 年 9 月 現地調査	
平成 24 年 9 月 都市計画図作成	
令和 5 年 3 月 都市計画図更新	

凡 例	
市街化区域	緑地地区
特別用途地区	都市計画道路(2車線、3車線)
高度地区	ポンプ場
高度利用地区	土地区画整理事業区域
防火地域	地区計画
準防火地域	

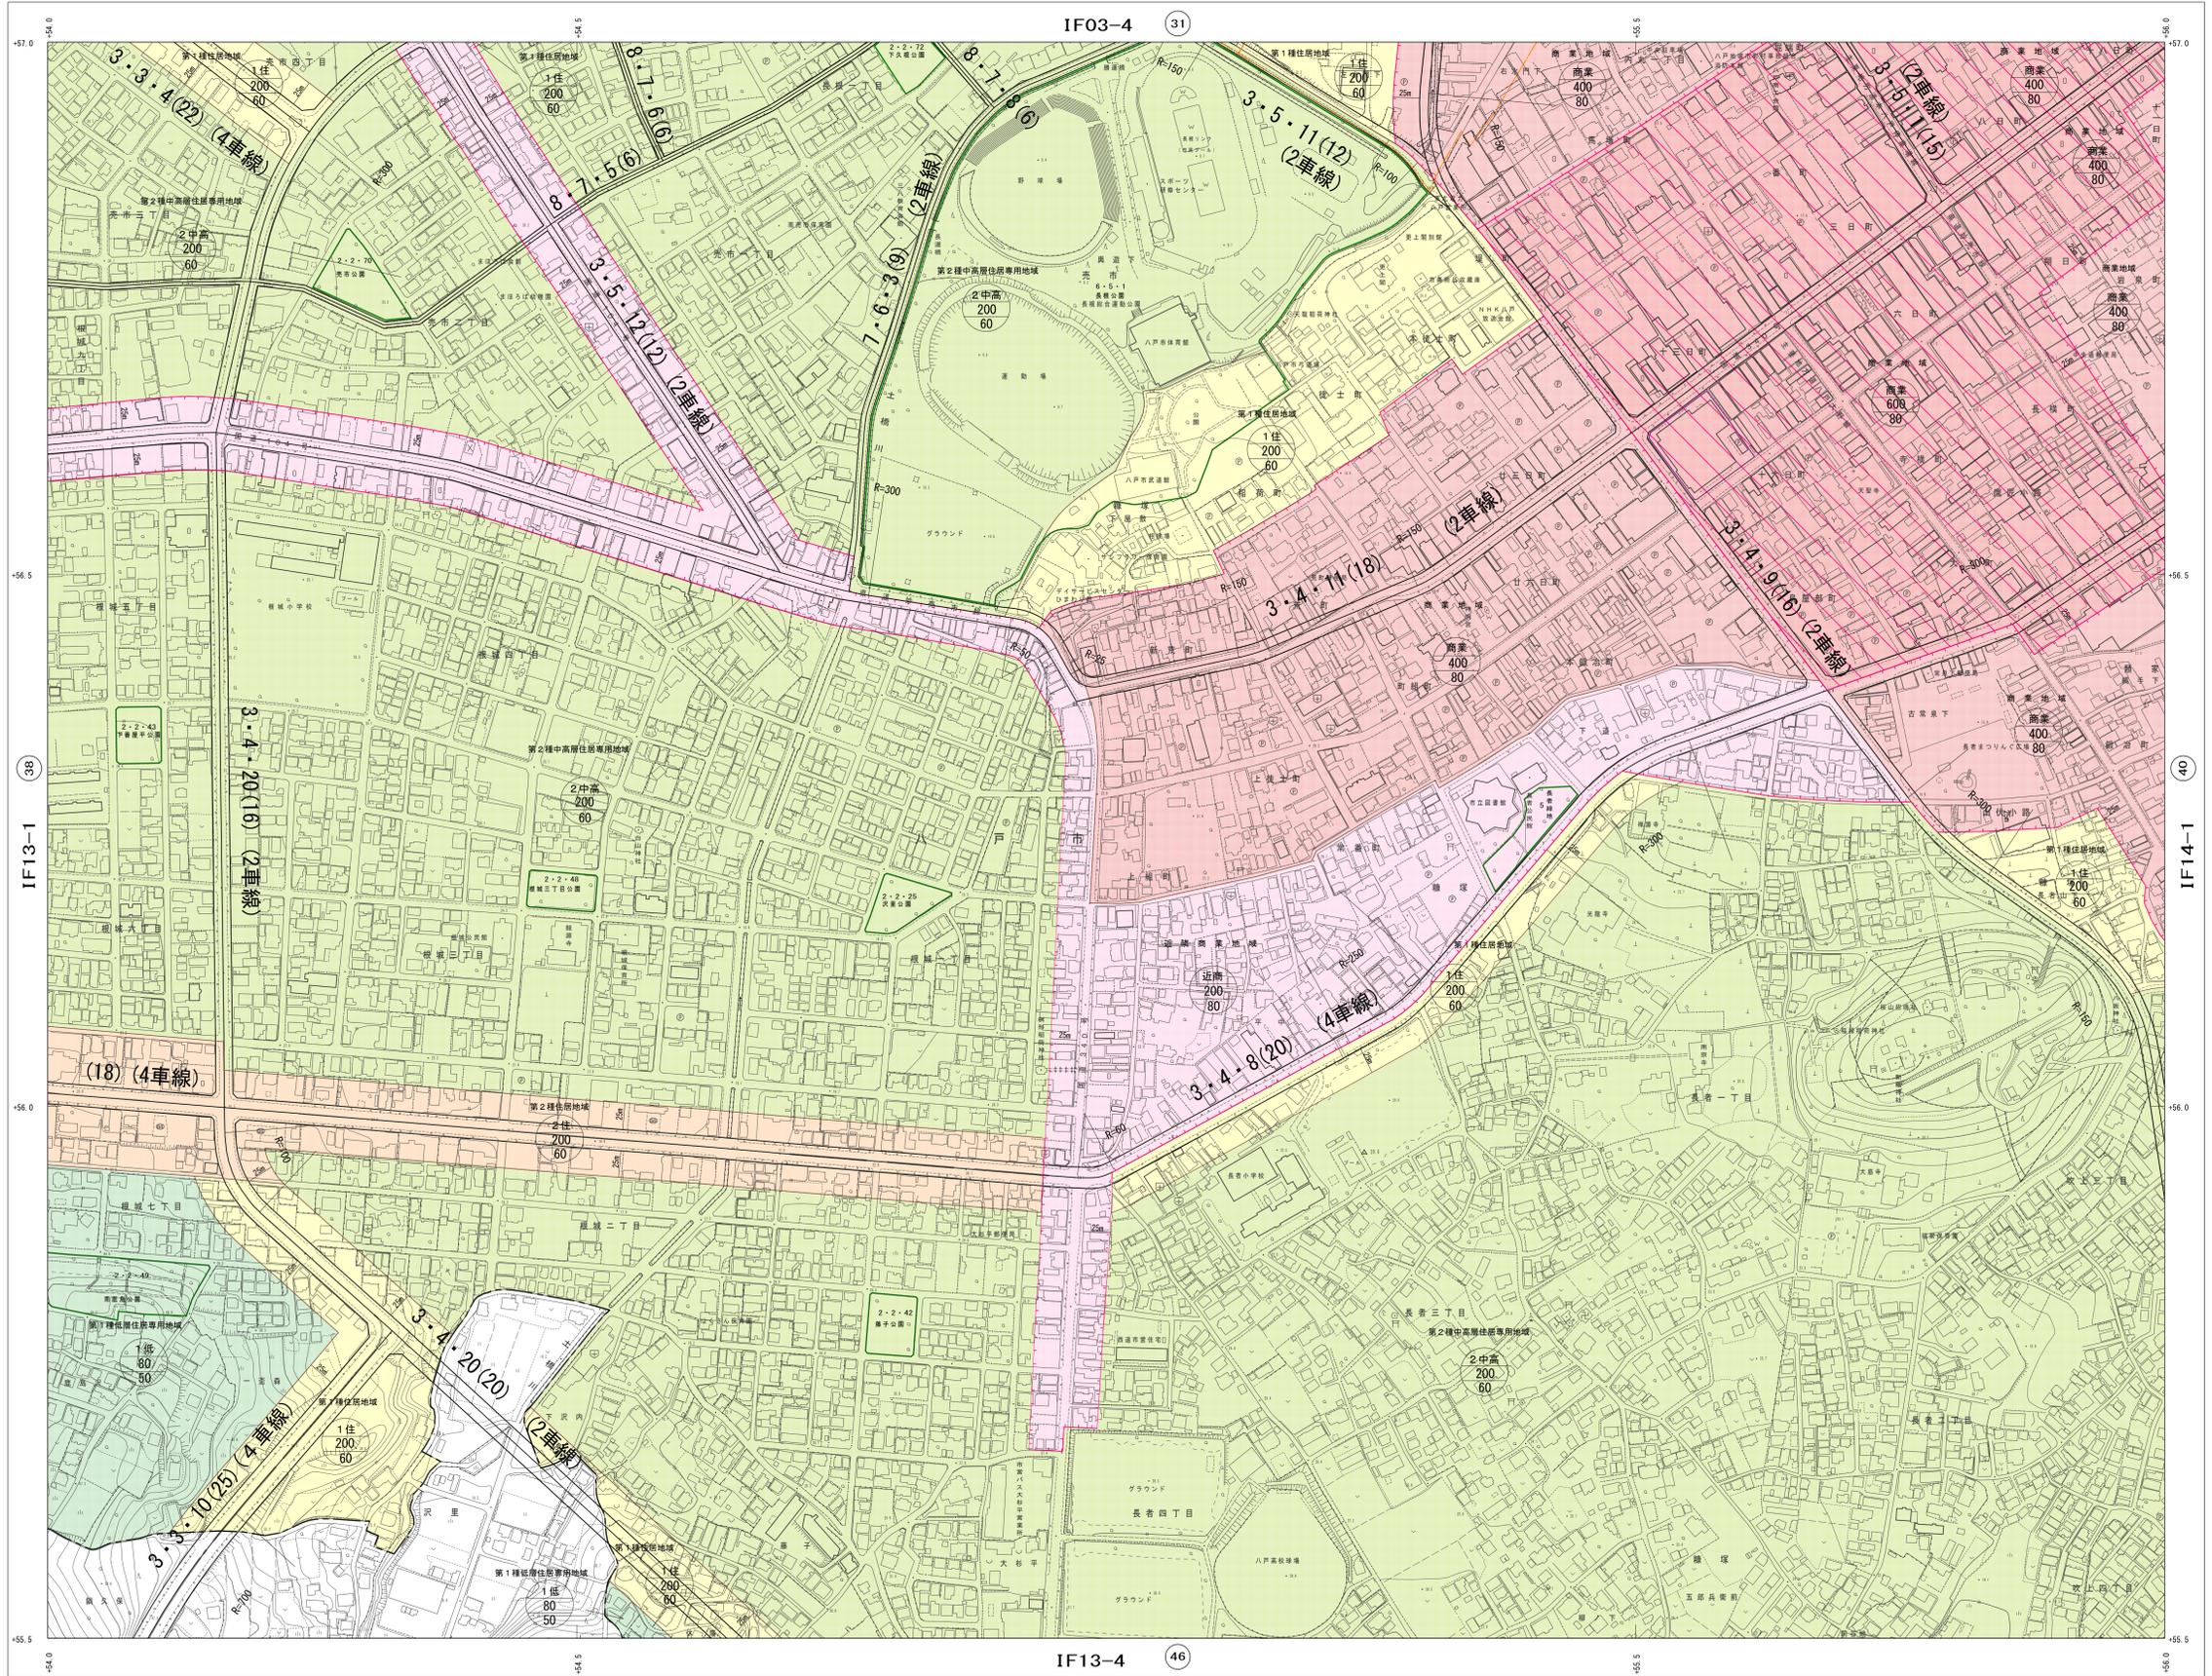

「この測量成果は、国土地理院長の承認を得て同院所管の測量成果を使用して得たものである。」
(承認番号) 平24 東公 第90号