




グリーンプラザなんごう 平面図 (1階)

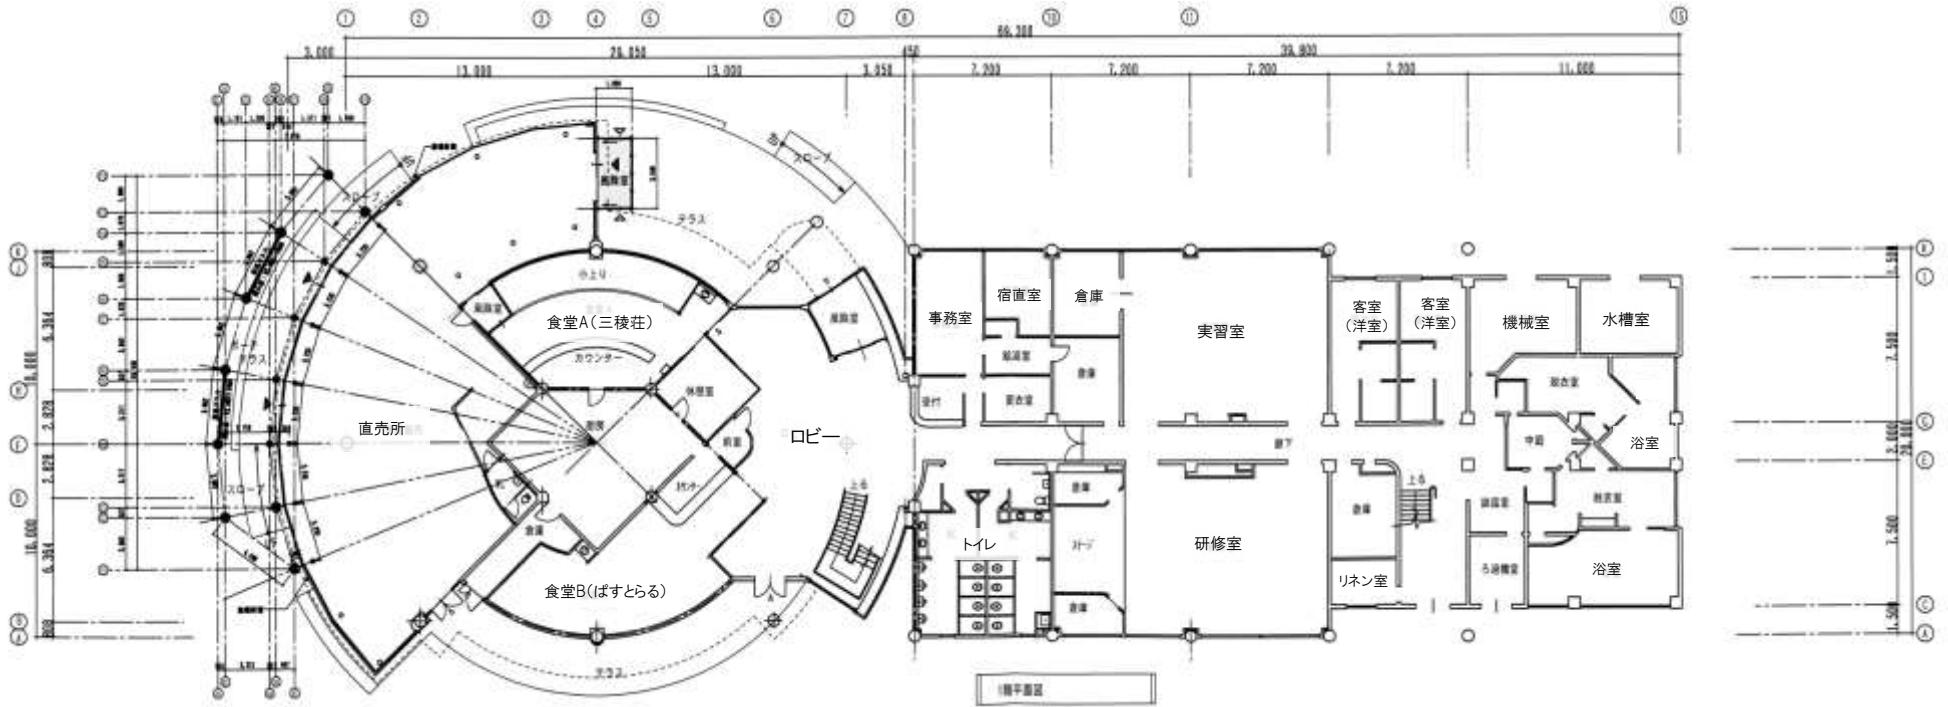


グリーンプラザなんごう 平面図（2階）

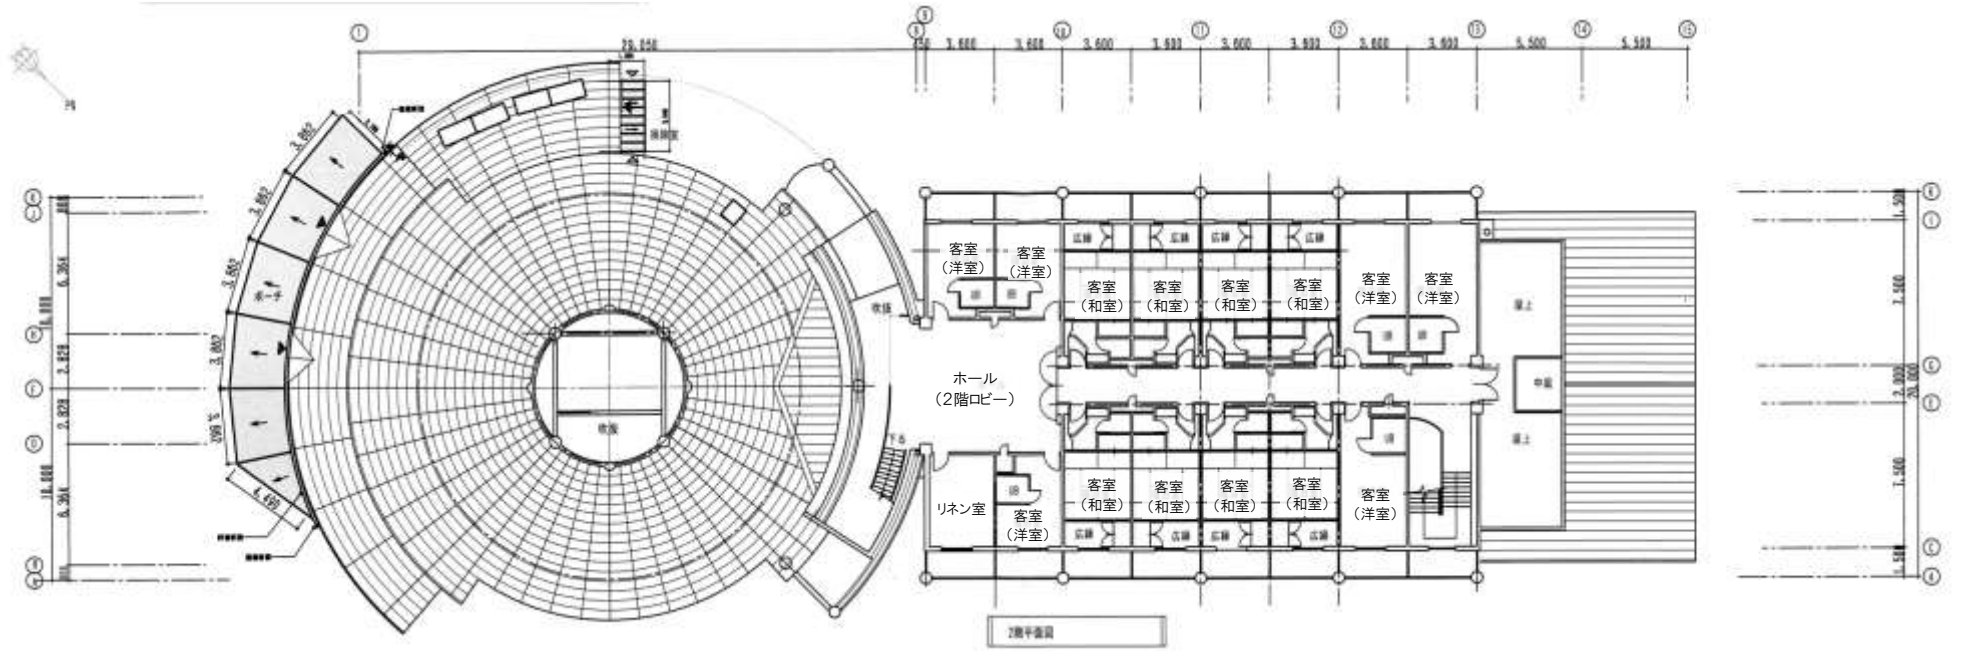

南郷そば振興センター 平面図（全体）

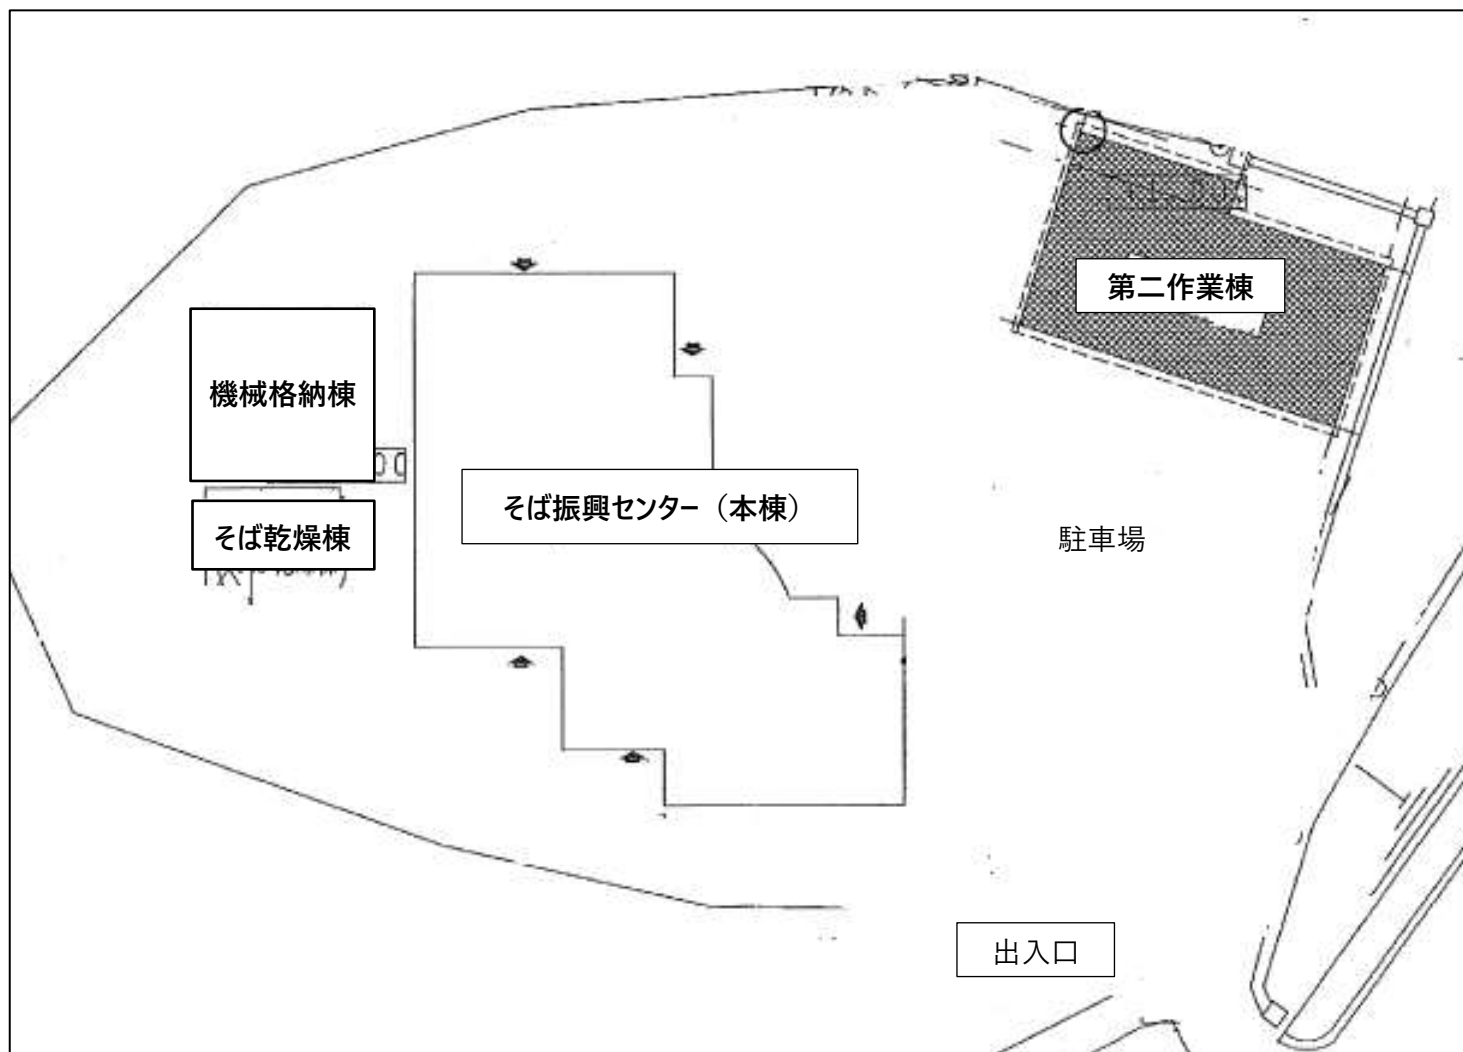


南郷そば振興センター 平面図 (本棟)

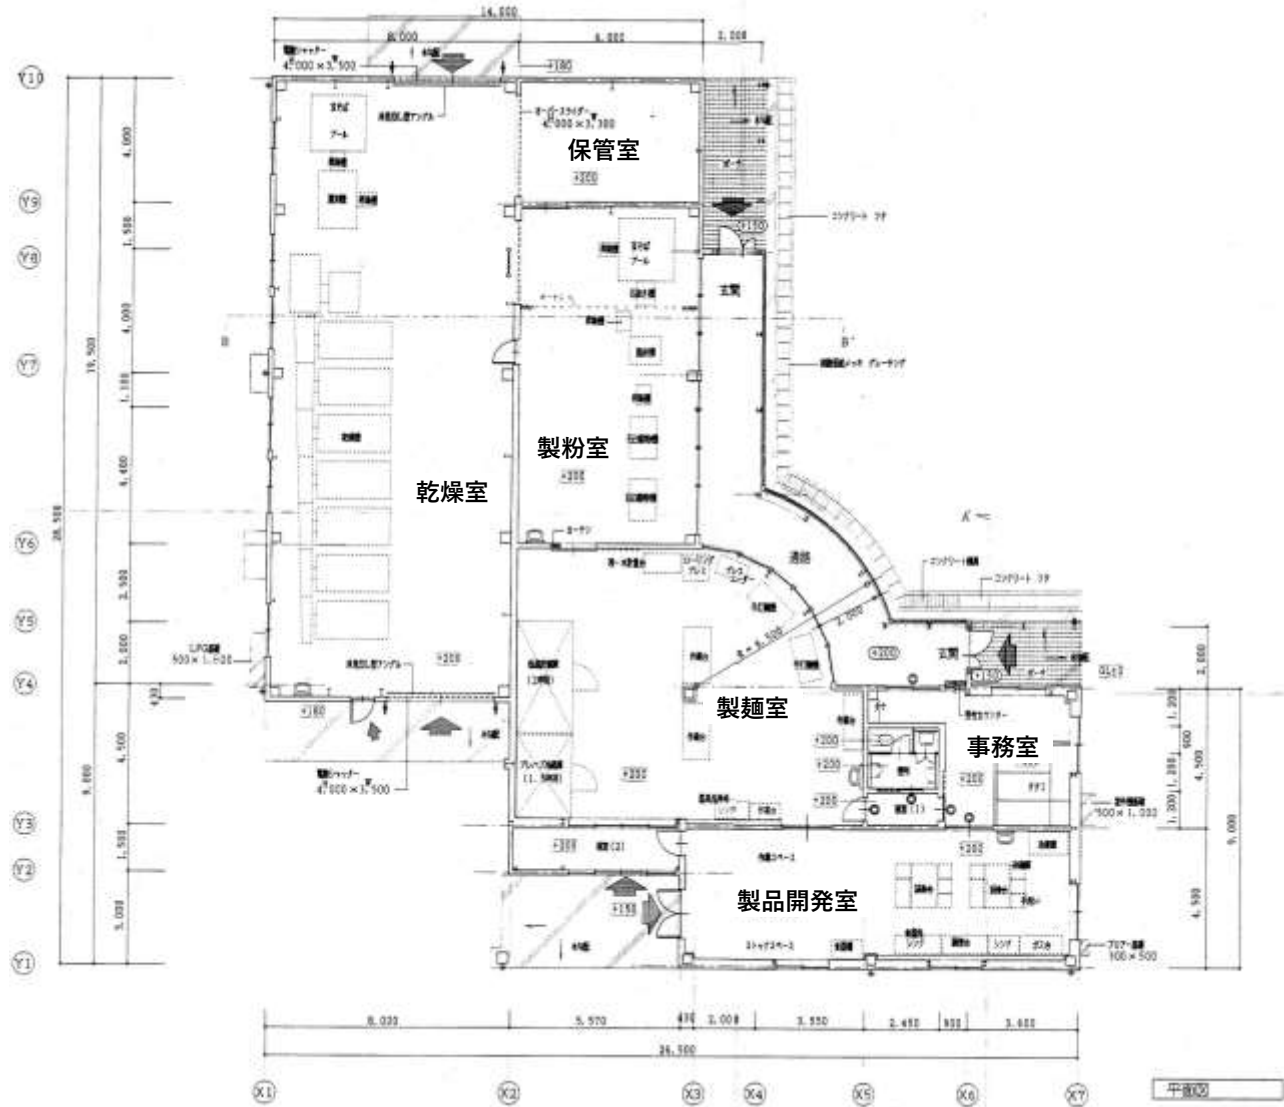

平面図
八戸市南郷そば
振興センター

南郷そば振興センター 平面図 (第二作業棟)

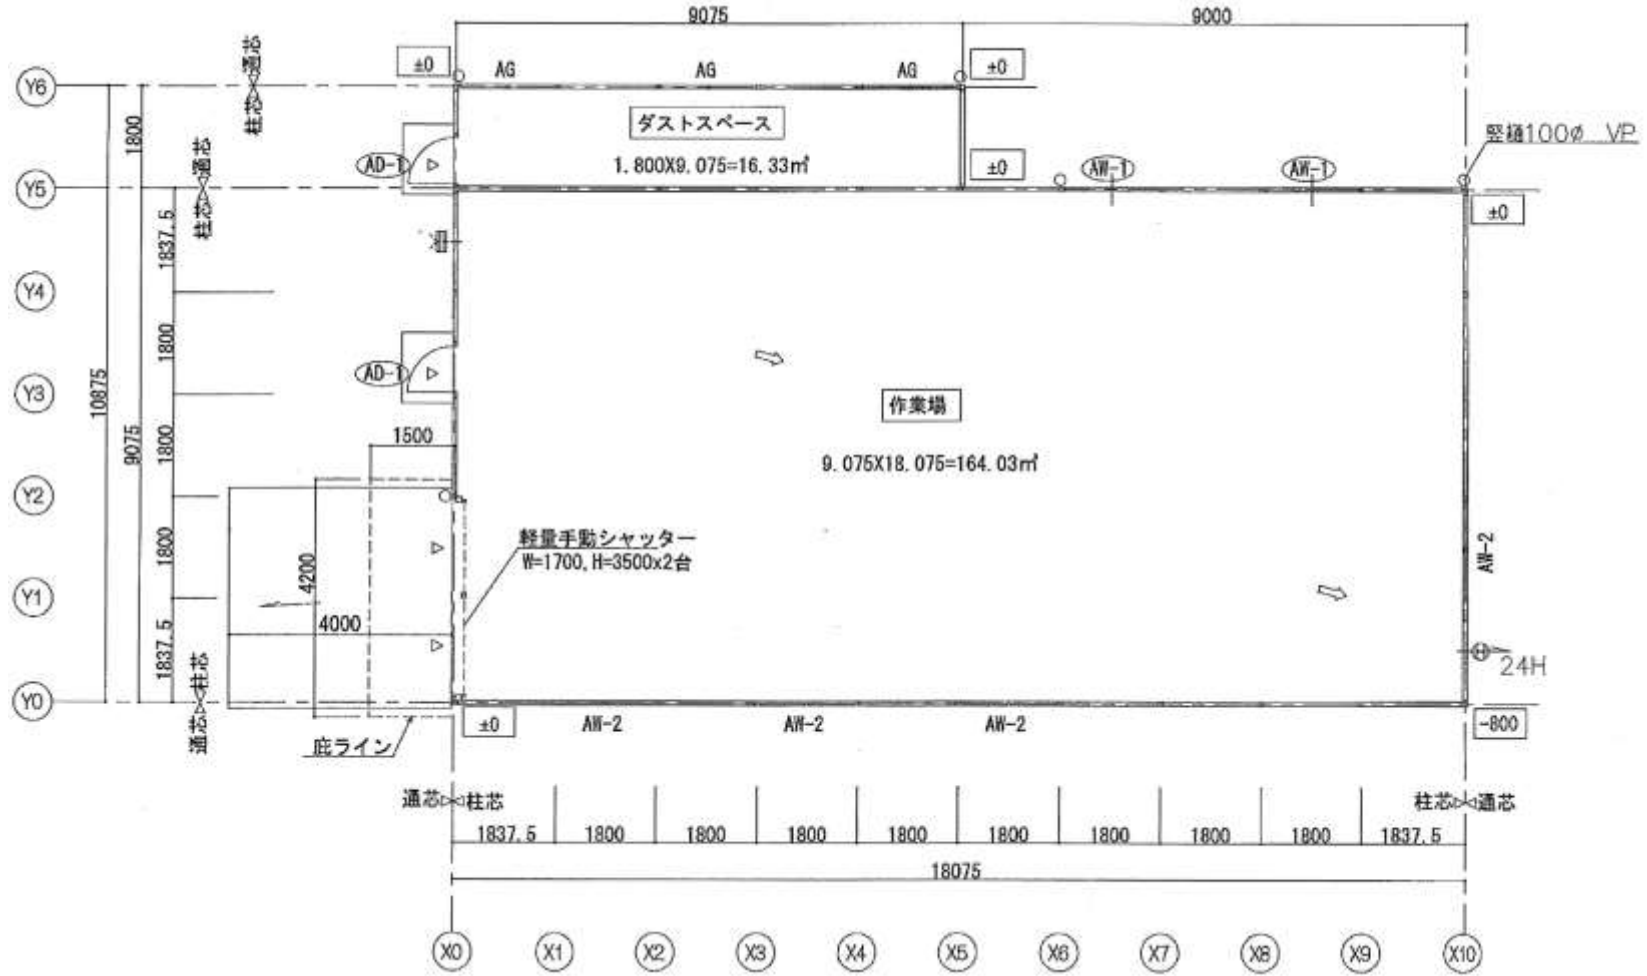

ジャズの館南郷 平面図

