



保 留 地 詳 細 図

物件調書		
番号	No. 7	
位置	1 1 3 B 1 6 L	
面積	1 6 3. 1 6 m ² (約 4 9 坪)	
予定 価格	6, 0 2 0, 0 0 0 円	
	単価 (参考)	3 6, 9 0 0 円／m ² 1 2 1, 0 0 0 円／坪
所在地	八戸市尻内町字鼠田	
地目	宅地	
最寄 交通 機関	駅	八戸駅
	バス停	①市営バス 八戸駅前、西公園前 矢沢、フラット通 西高校前 ②南部バス 八戸駅前、矢沢 フラット通、西高校前 三条目、張田
接面 道路	区画道路 幅員 6 m (アスファルト舗装)	
供給 施設 等	上水道	引込済
	下水道	未整備
	ガ ス	各自プロパン設置
	電 気	各自
法令に 基づく 制限等	都市計画 区域	市街化区域
	用途地域	準工業地域
	防火指定	準防火地域
	建ぺい率	6 0 %
	容積率	2 0 0 %
	壁面後退	敷地境界線までの距離 1 m以上
	高さ	地区計画における高さ 制限有り
	建築行為	1 6 5 m ² 以下のため、 地区計画により建築 行為不可
	地区計画	八戸駅西地区計画
その他	①学区：八戸市立三条小学校 八戸市立三条中学校 ②現状有姿による引渡し	

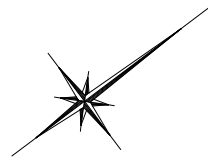

(縮尺=1/500)

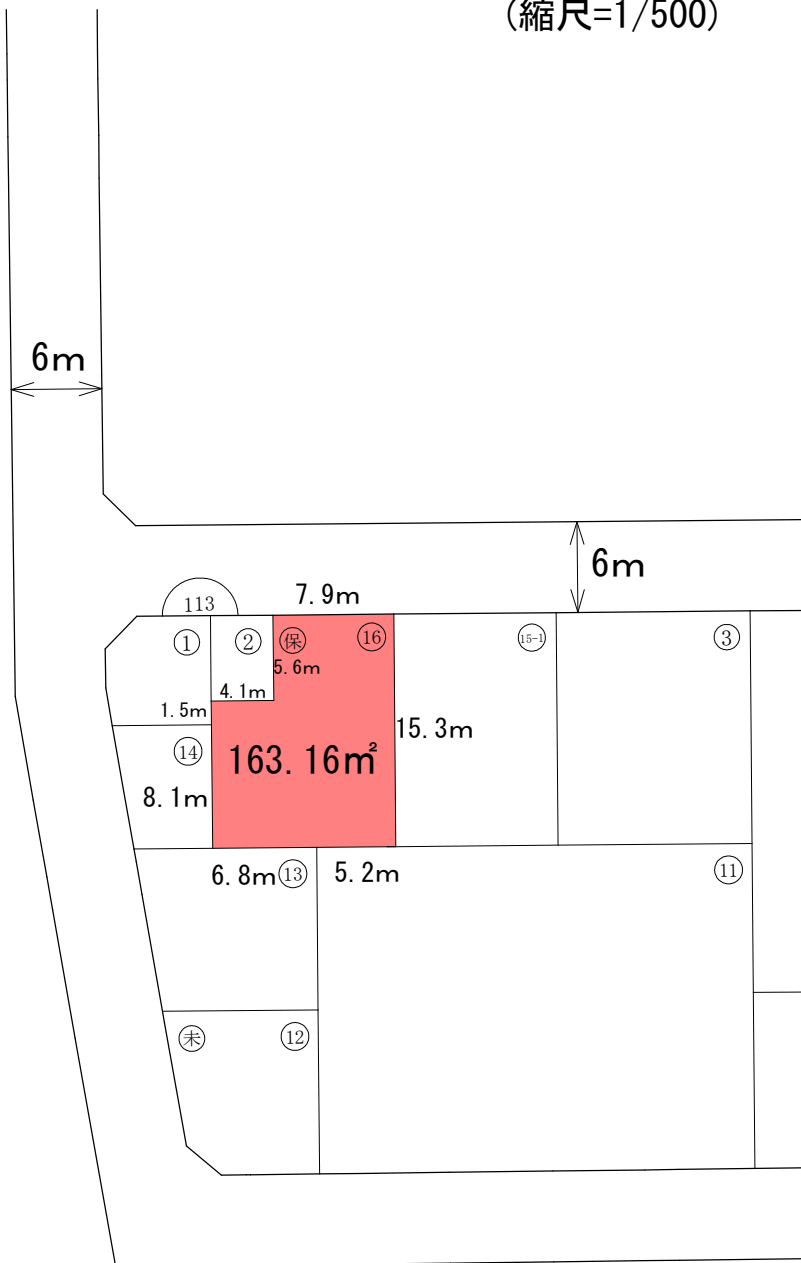

【注意】

【注意】各区画の面積及び寸法は、当事業の工事完了時における出来形確認測量の実施により確認します。上記により、面積が増減した場合は、1㎡あたりの単価をもって売買代金を清算します。