



保 留 地 詳 細 図

物件調書	
番号	No. 7
位置	118B5L
面積	170.56㎡ (約52坪)
予定価格	6,481,000円
	単価 (参考) 38,000円/㎡ 124,700円/坪
所在地	八戸市尻内町字矢沢
地目	宅地
最寄交通機関	駅 八戸駅
	バス停 ①市営バス 八戸駅前、西公園前、 矢沢、高田、西高校前 ②南部バス 八戸駅前、西公園前、 矢沢、高田、西高校前、 三条目、張田
接面道路	区画道路 幅員6m (アスファルト舗装)
供給施設等	上水道 引込済
	下水道 柵設置済
	ガス 各自プロパン設置
	電気 各自
法令に基づく制限等	都市計画区域 市街化区域
	用途地域 第1種住居地域
	防火指定 指定なし
	建ぺい率 60%
	容積率 200%
	壁面後退 敷地境界線までの距離 1m以上
	高さ 地区計画における高さ 制限有り
	建築行為 土地区画整理法第76 条に基づく許可申請
地区計画 八戸駅西地区計画	
その他	①学区：八戸市立三条小学校 八戸市立三条中学校 ②現状有姿による引渡し

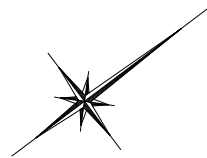

(縮尺=1/500)

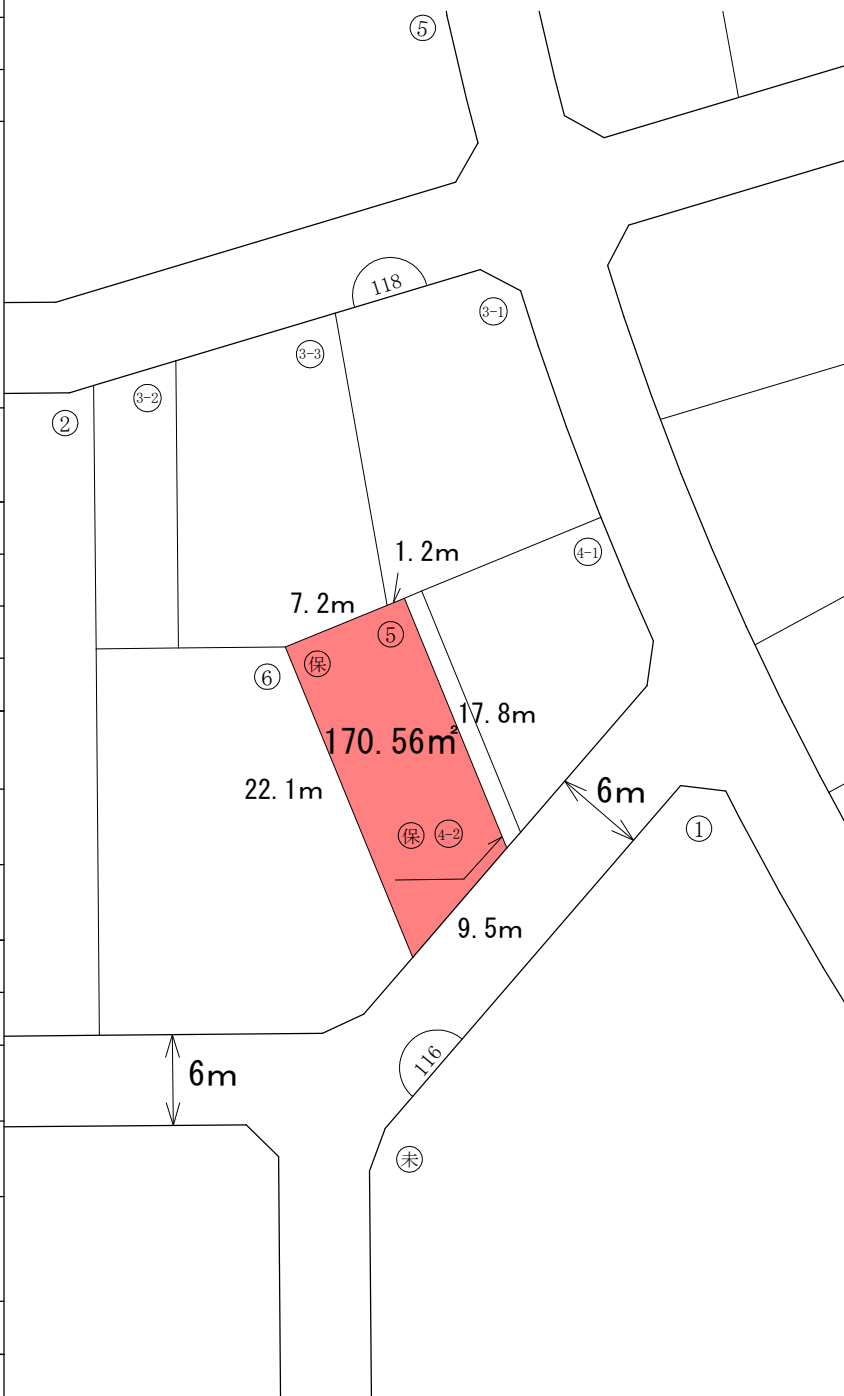

【注意】

各区画の面積及び寸法は、当事業の工事完了時における出来形確認測量の実施により確認します。上記により、面積が増減した場合は、1㎡あたりの単価をもって売買代金を清算します。