



規制区域詳細図
八戸市3

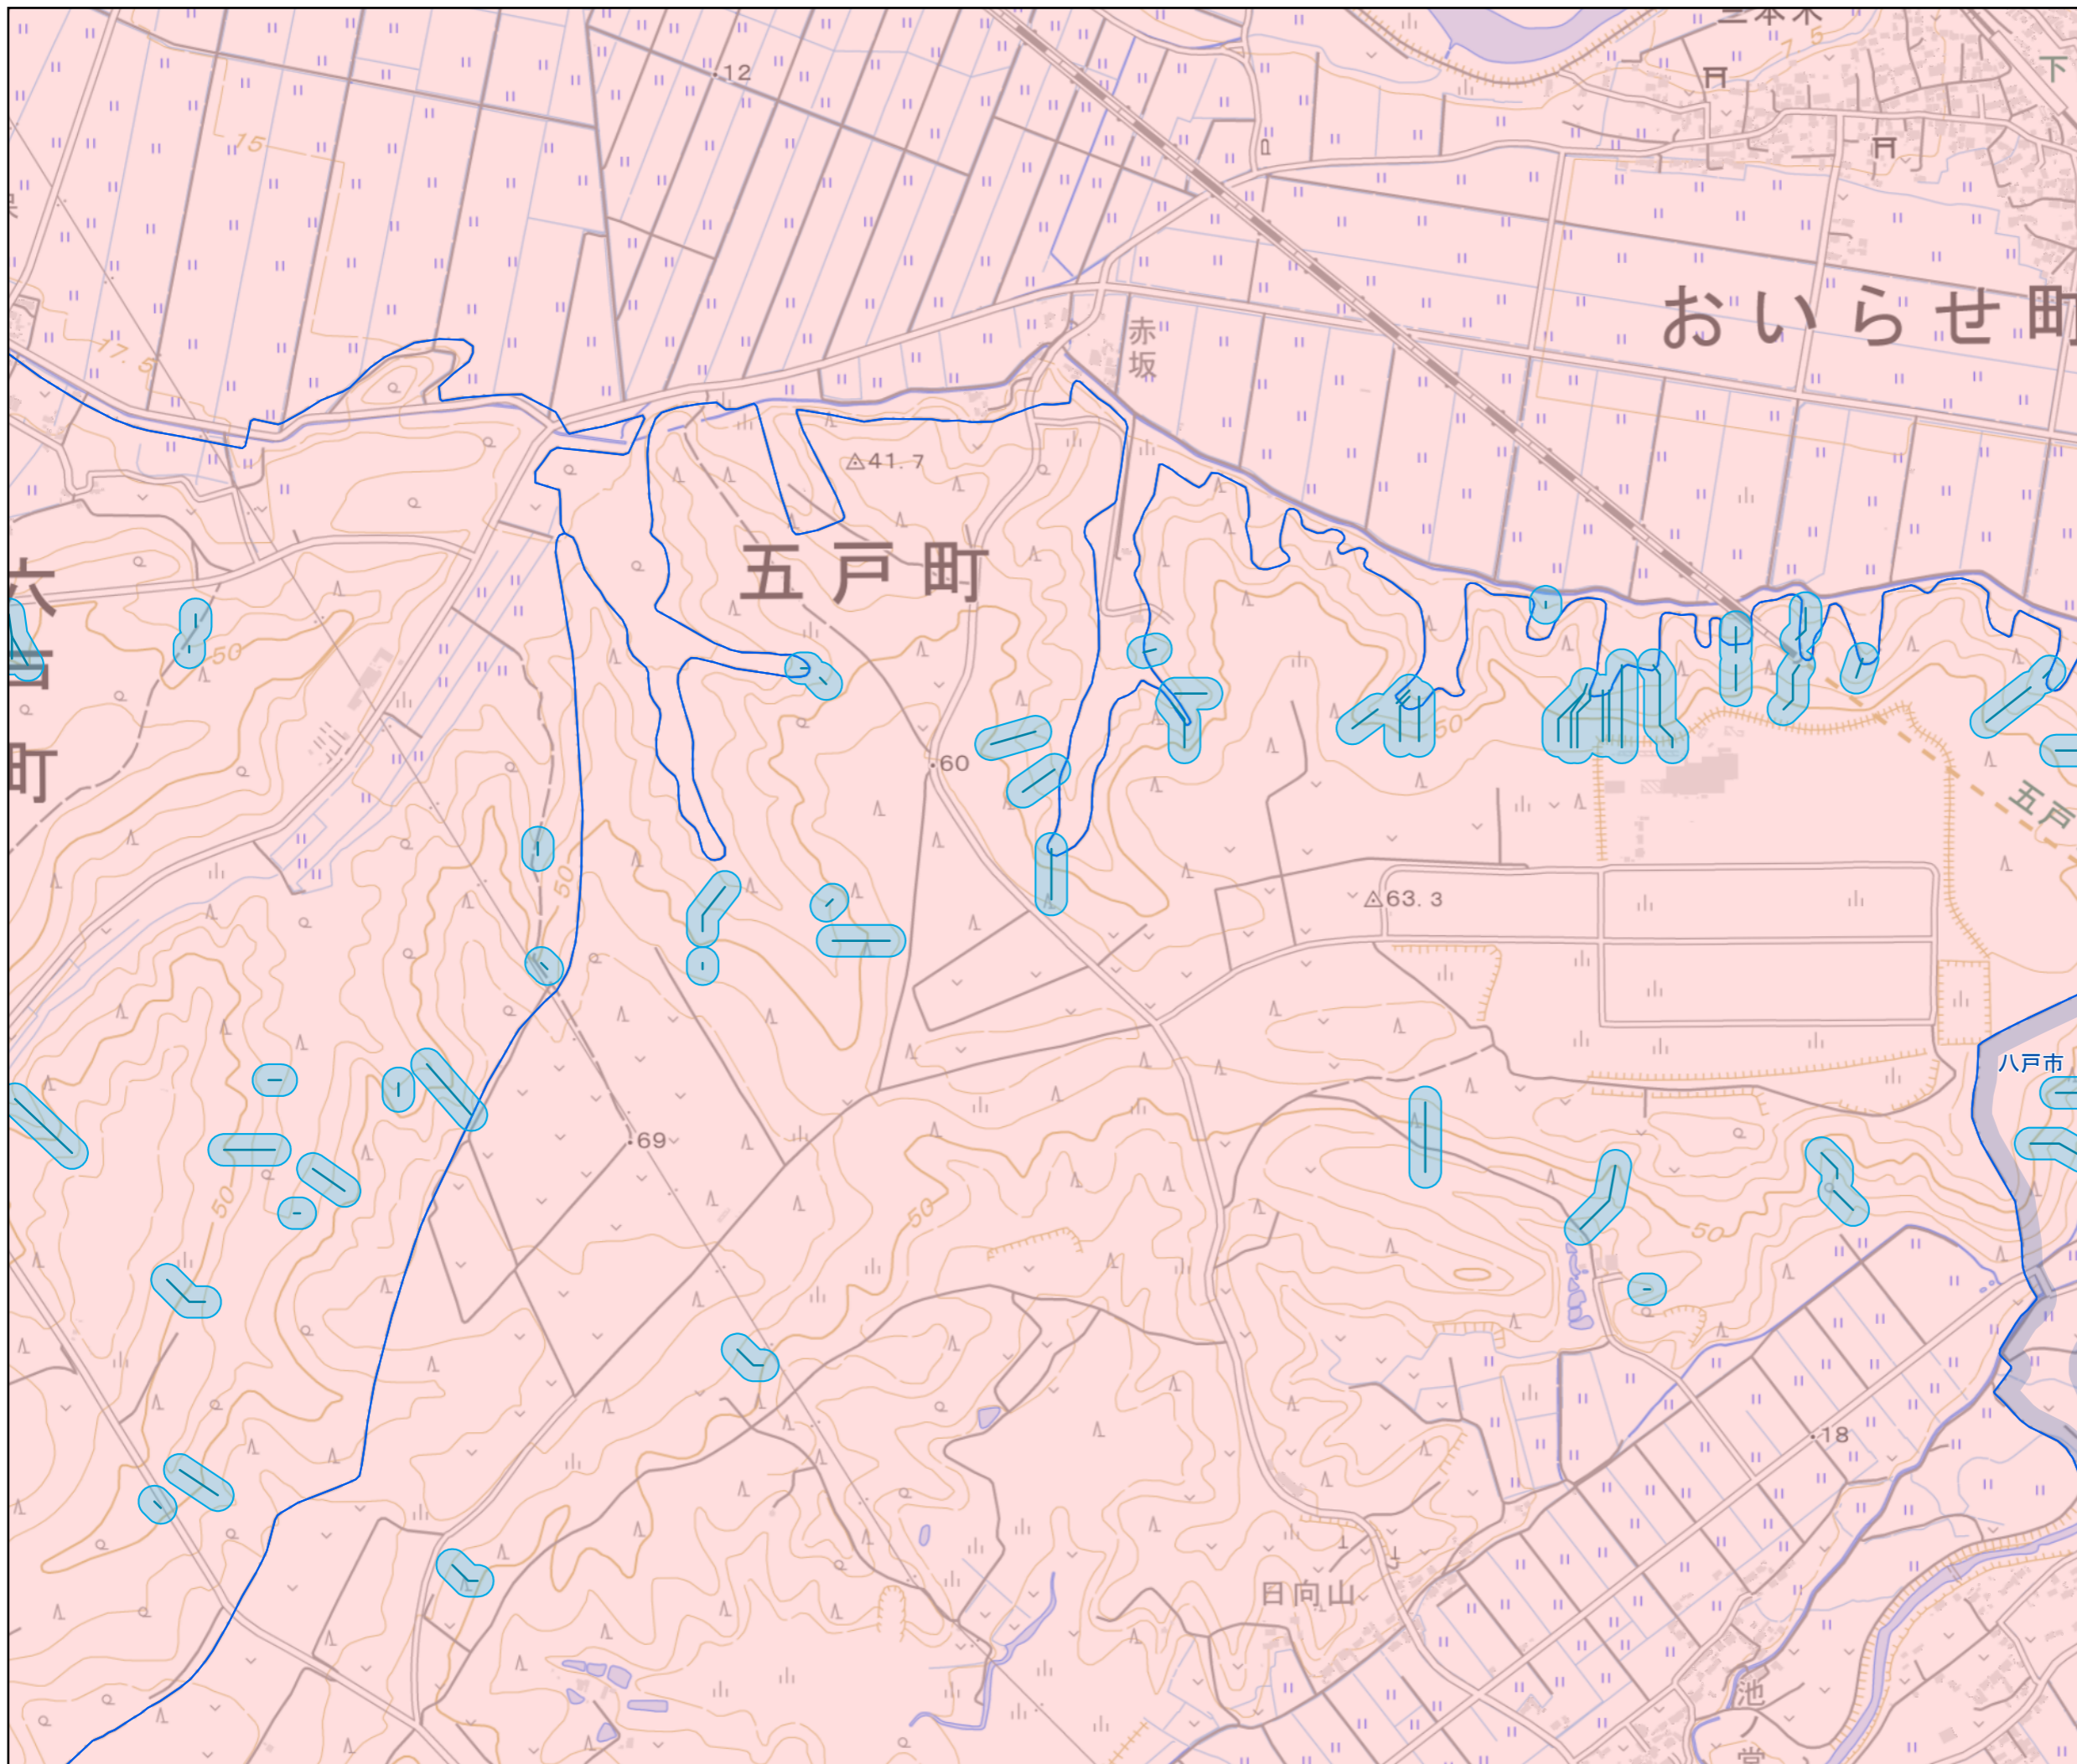

凡例

- 宅地造成等工事規制区域
- 特定盛土等規制区域
- 溪流等の範囲(25m範囲)
- 溪流の中心線
- 行政界

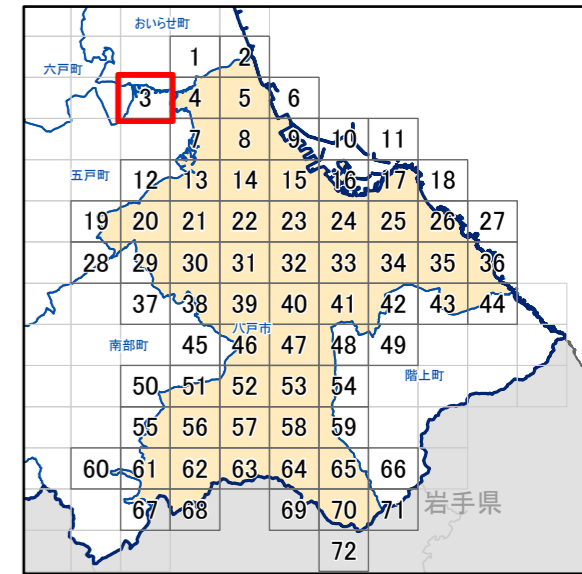

縮尺 1:10,000