



規制区域詳細図 八戸市57

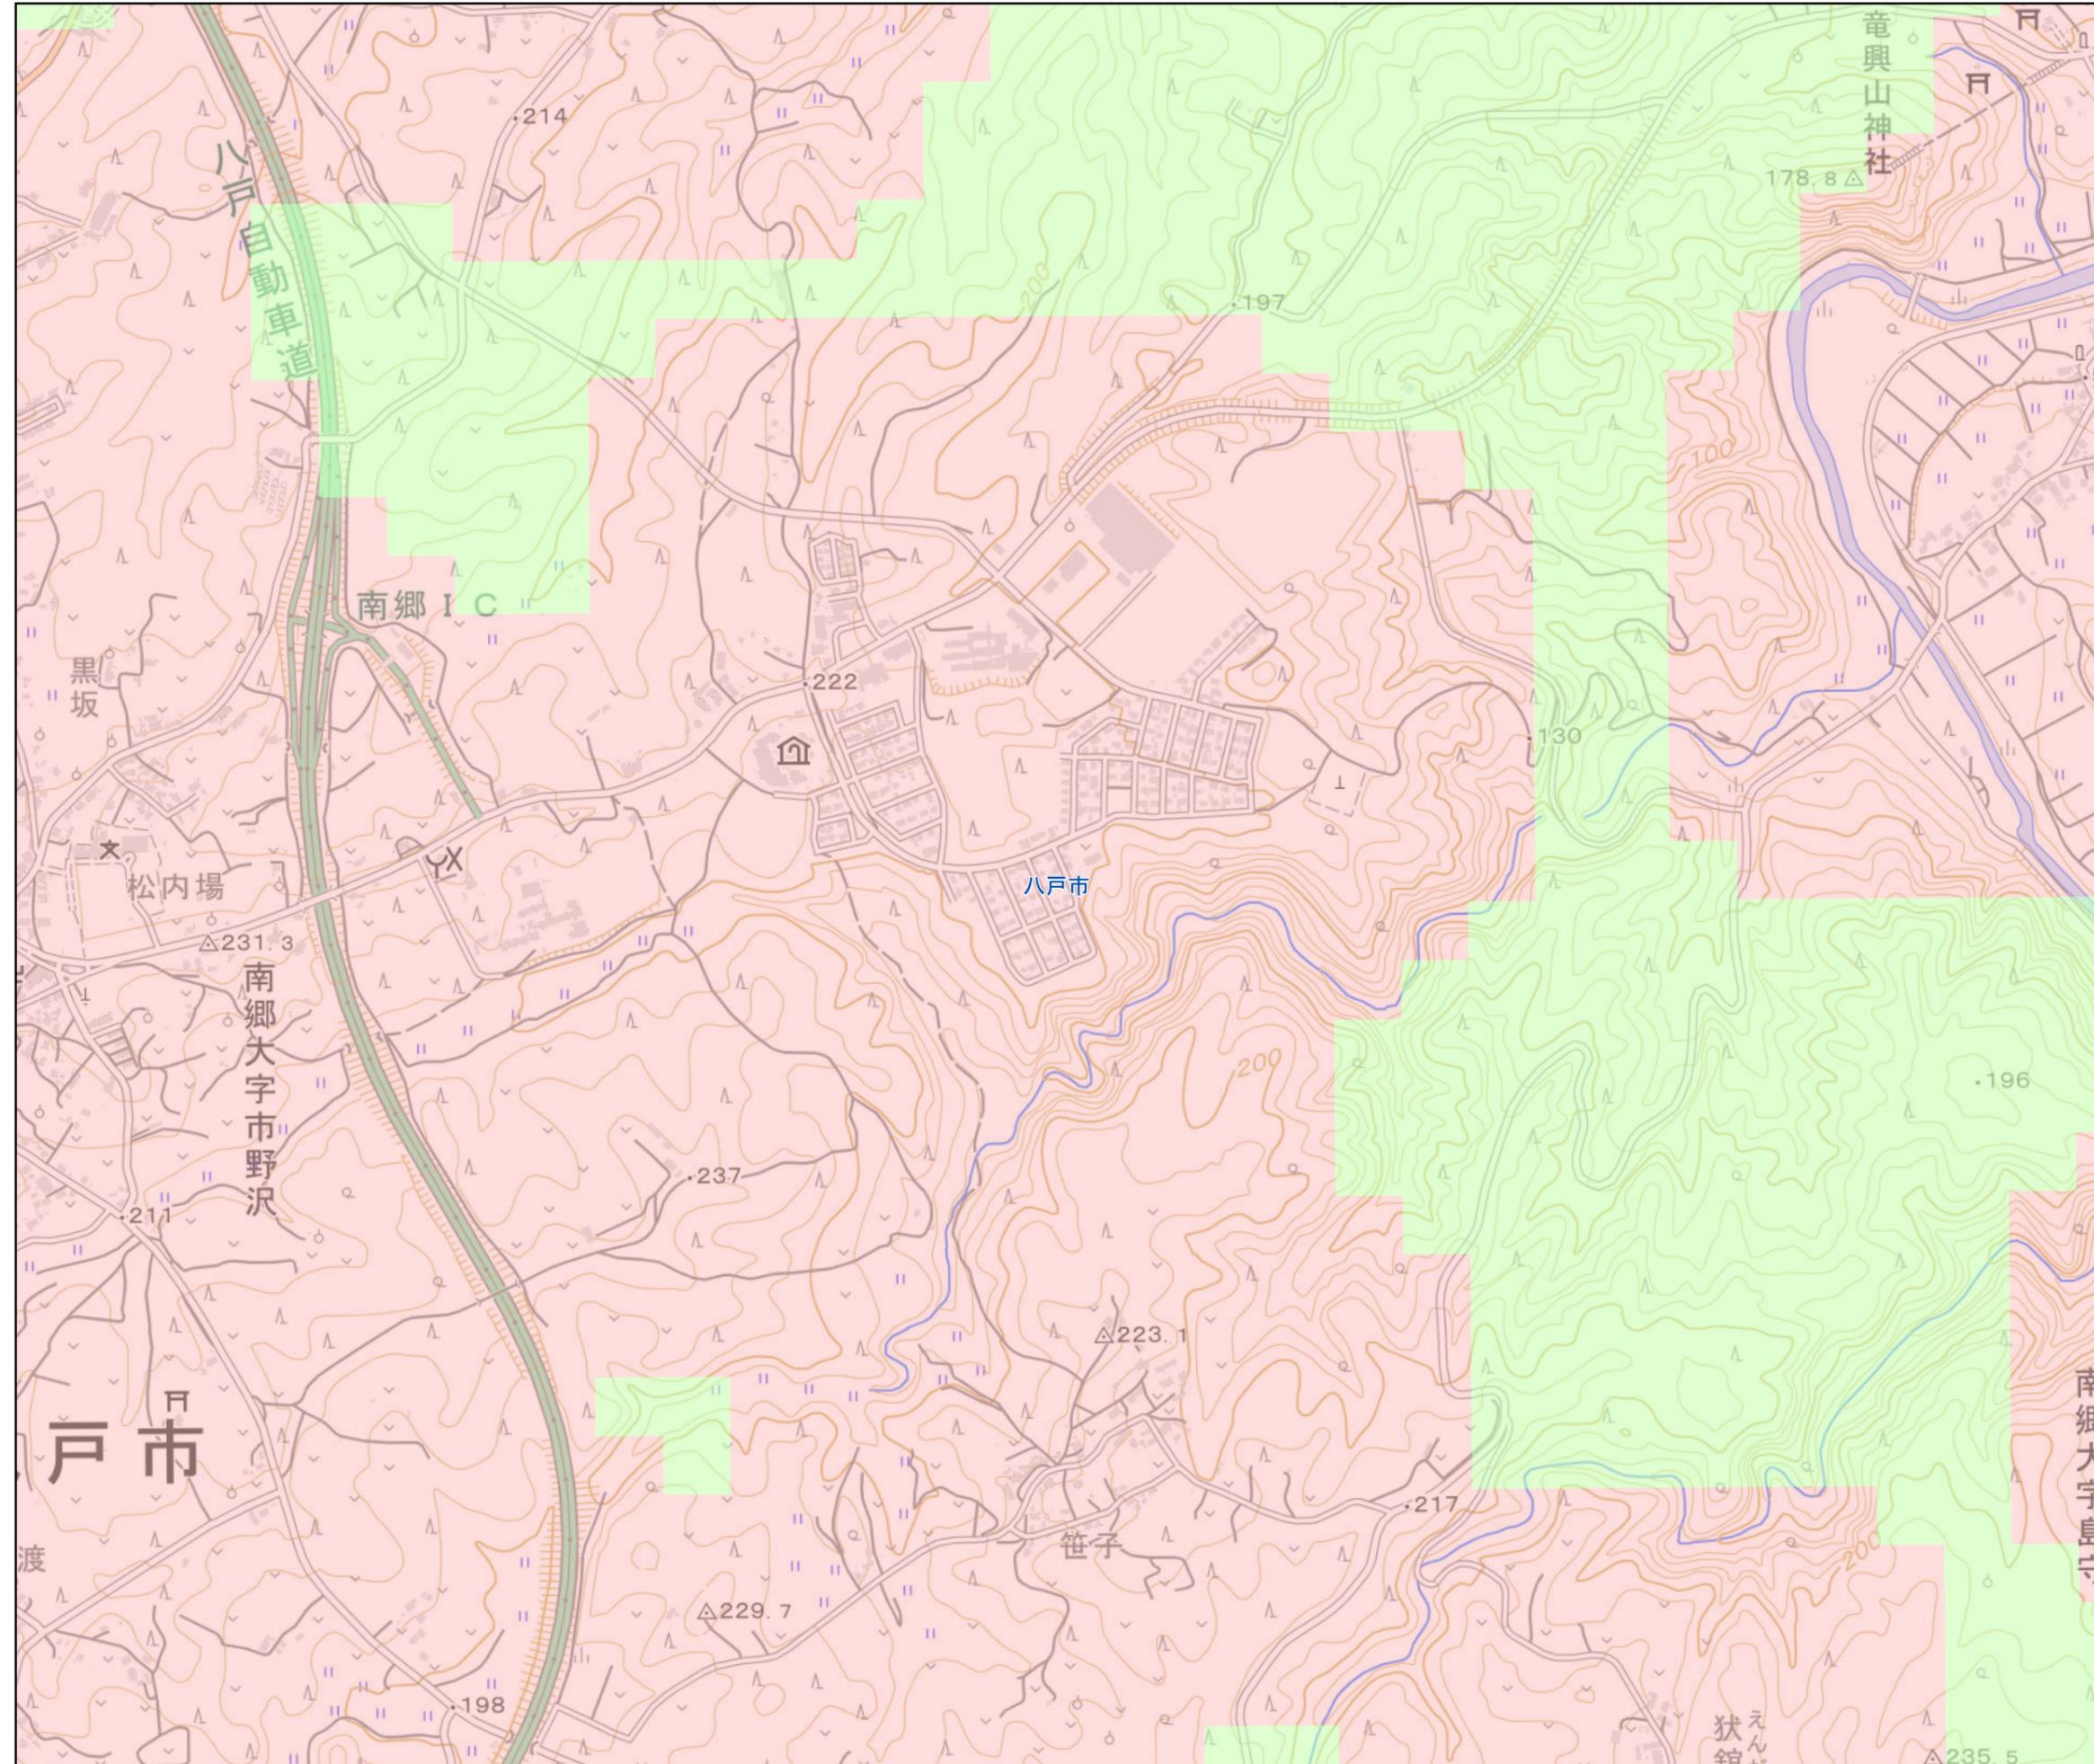

- 凡例**
- 宅地完成等工事規制区域
 - 特定盛土等規制区域
 - 行政界

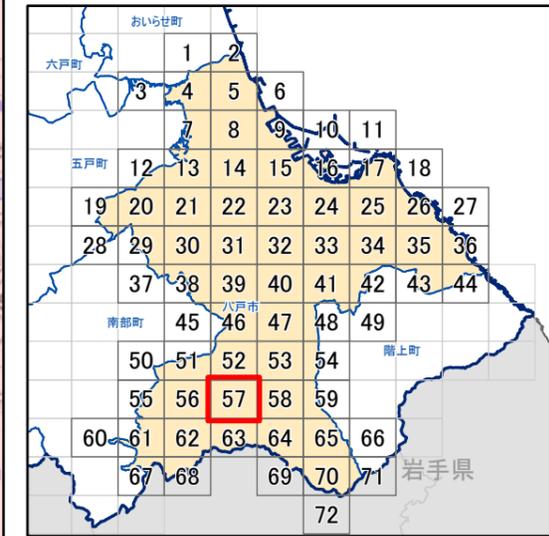

縮尺 1:10,000

「測量法に基づく国土地理院長承認(複製)R 6JHf 403」「本製品を複製する場合には、国土地理院の長の承認を得なければならない。」