

## 教育財産の用途廃止について

用途廃止の理由	旧八戸市立豊崎幼稚園を、児童館に用途変更するため、教育財産を用途廃止するものである。
沿革	S49 開園(豊崎幼稚園として豊崎小学校校舎の3教室を改造) S54 豊崎小学校校舎改築に伴い、独立園舎新設準備 S55 豊崎幼稚園園舎完成 H25.3.31 豊崎幼稚園廃止 H25.4.1 豊崎幼稚園を豊崎児童館へ転用
用途廃止する土地及び建物	土地: 宅地 1117.66㎡ 建物: 鉄筋コンクリート造平家建 344.54㎡
用途廃止する箇所及び面積	別紙図面参照
用途廃止後の処理	子育て支援課へ所属替えするものである。

凡例


建物

- ① 未とりにわし建物
- ② 危険建物
- ③ 借用建物
- ④ 一時一時使用建物
- ⑤ 屋外教育環境整備事業によるもの


建物以外の工作物

- ⑥ 自転車置場
- ⑦ 倉庫
- ⑧ 吹き抜けの遮廊下
- ⑨ 温室
- ⑩ 相撲場
- ⑪ 簡易な小規模構造物
- ⑫ 飼育小屋
- ⑬ 屋外運動場

配置図

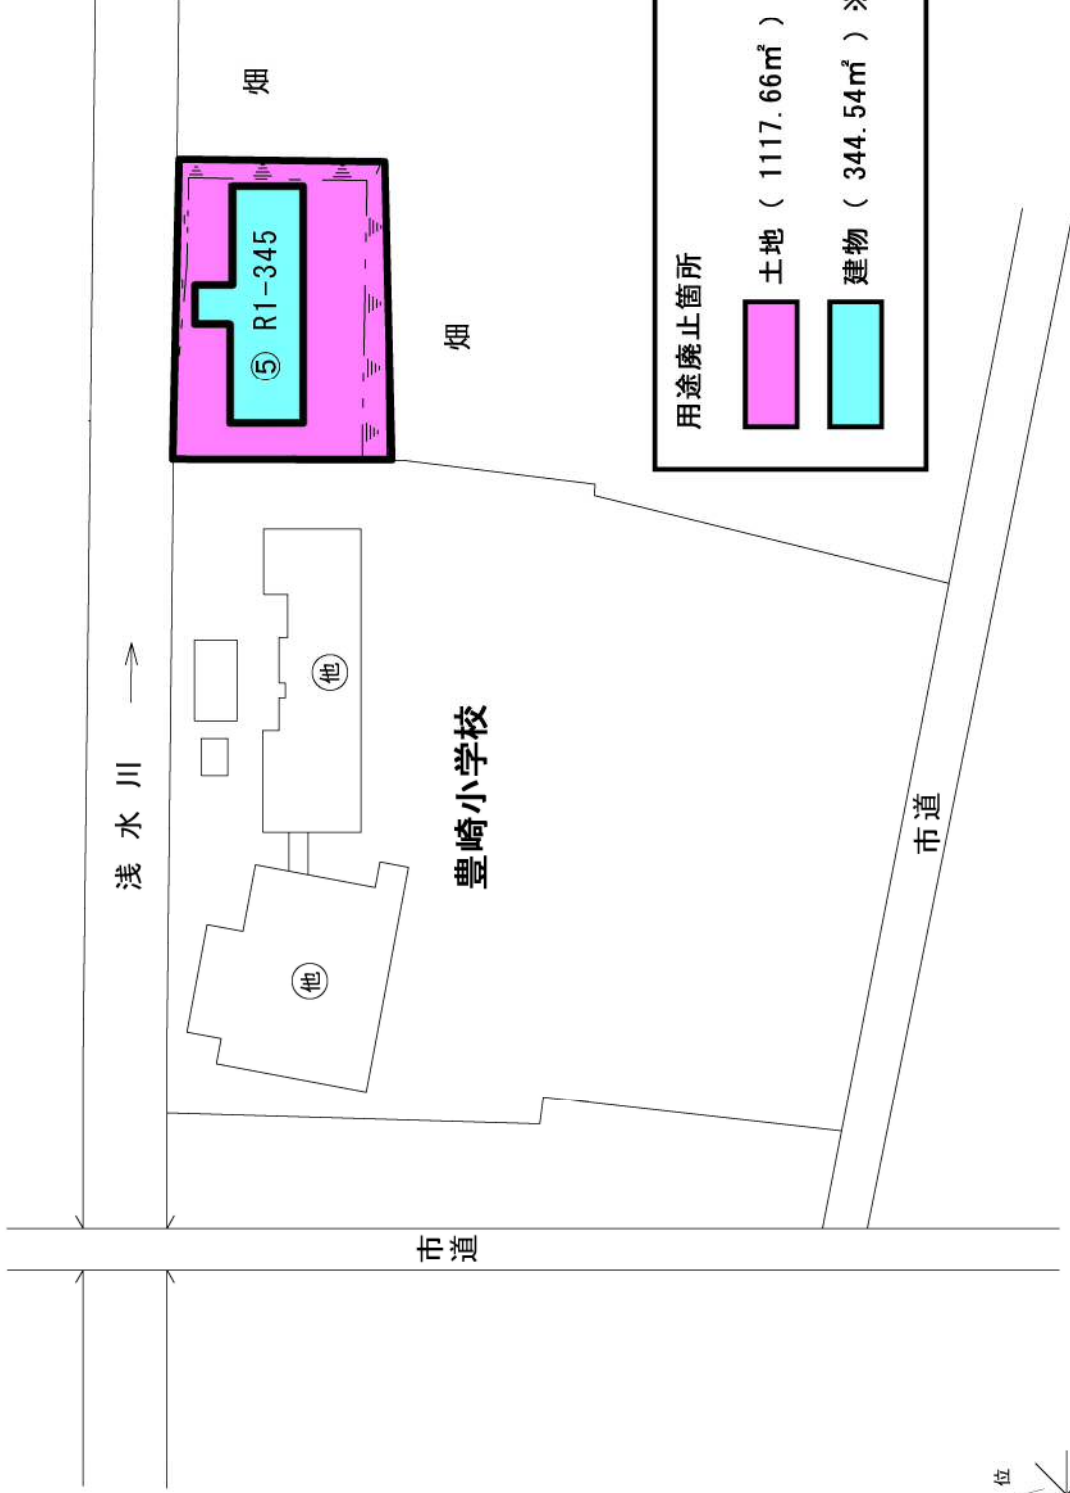

方位

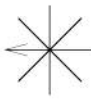

(北に矢印を付す)

施設の配置図

縮尺 1/1000 (A4)

学校名


豊崎幼稚園

調査番号

022037200

整理番号

# 平面図

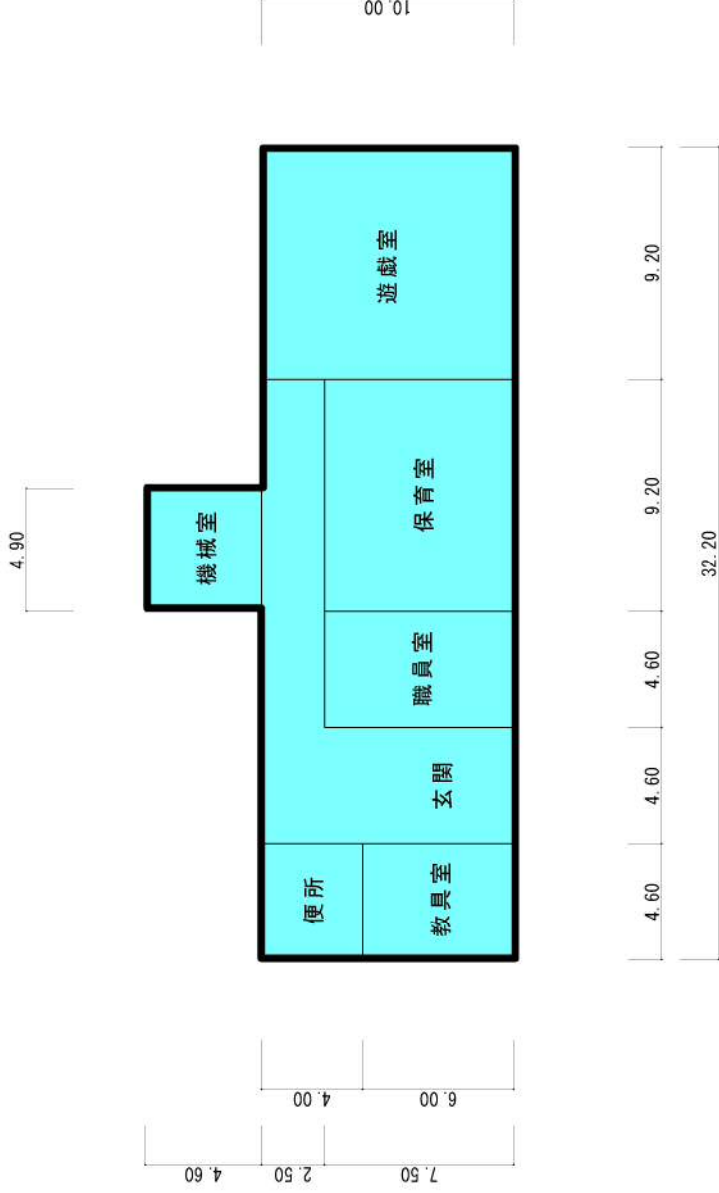

⑤

用途廃止箇所

■ 建物 ( 344.54㎡ ) ※旧豊崎幼稚園

機械室 23㎡