


新八戸市体育館配置案 縮尺 1:1,000

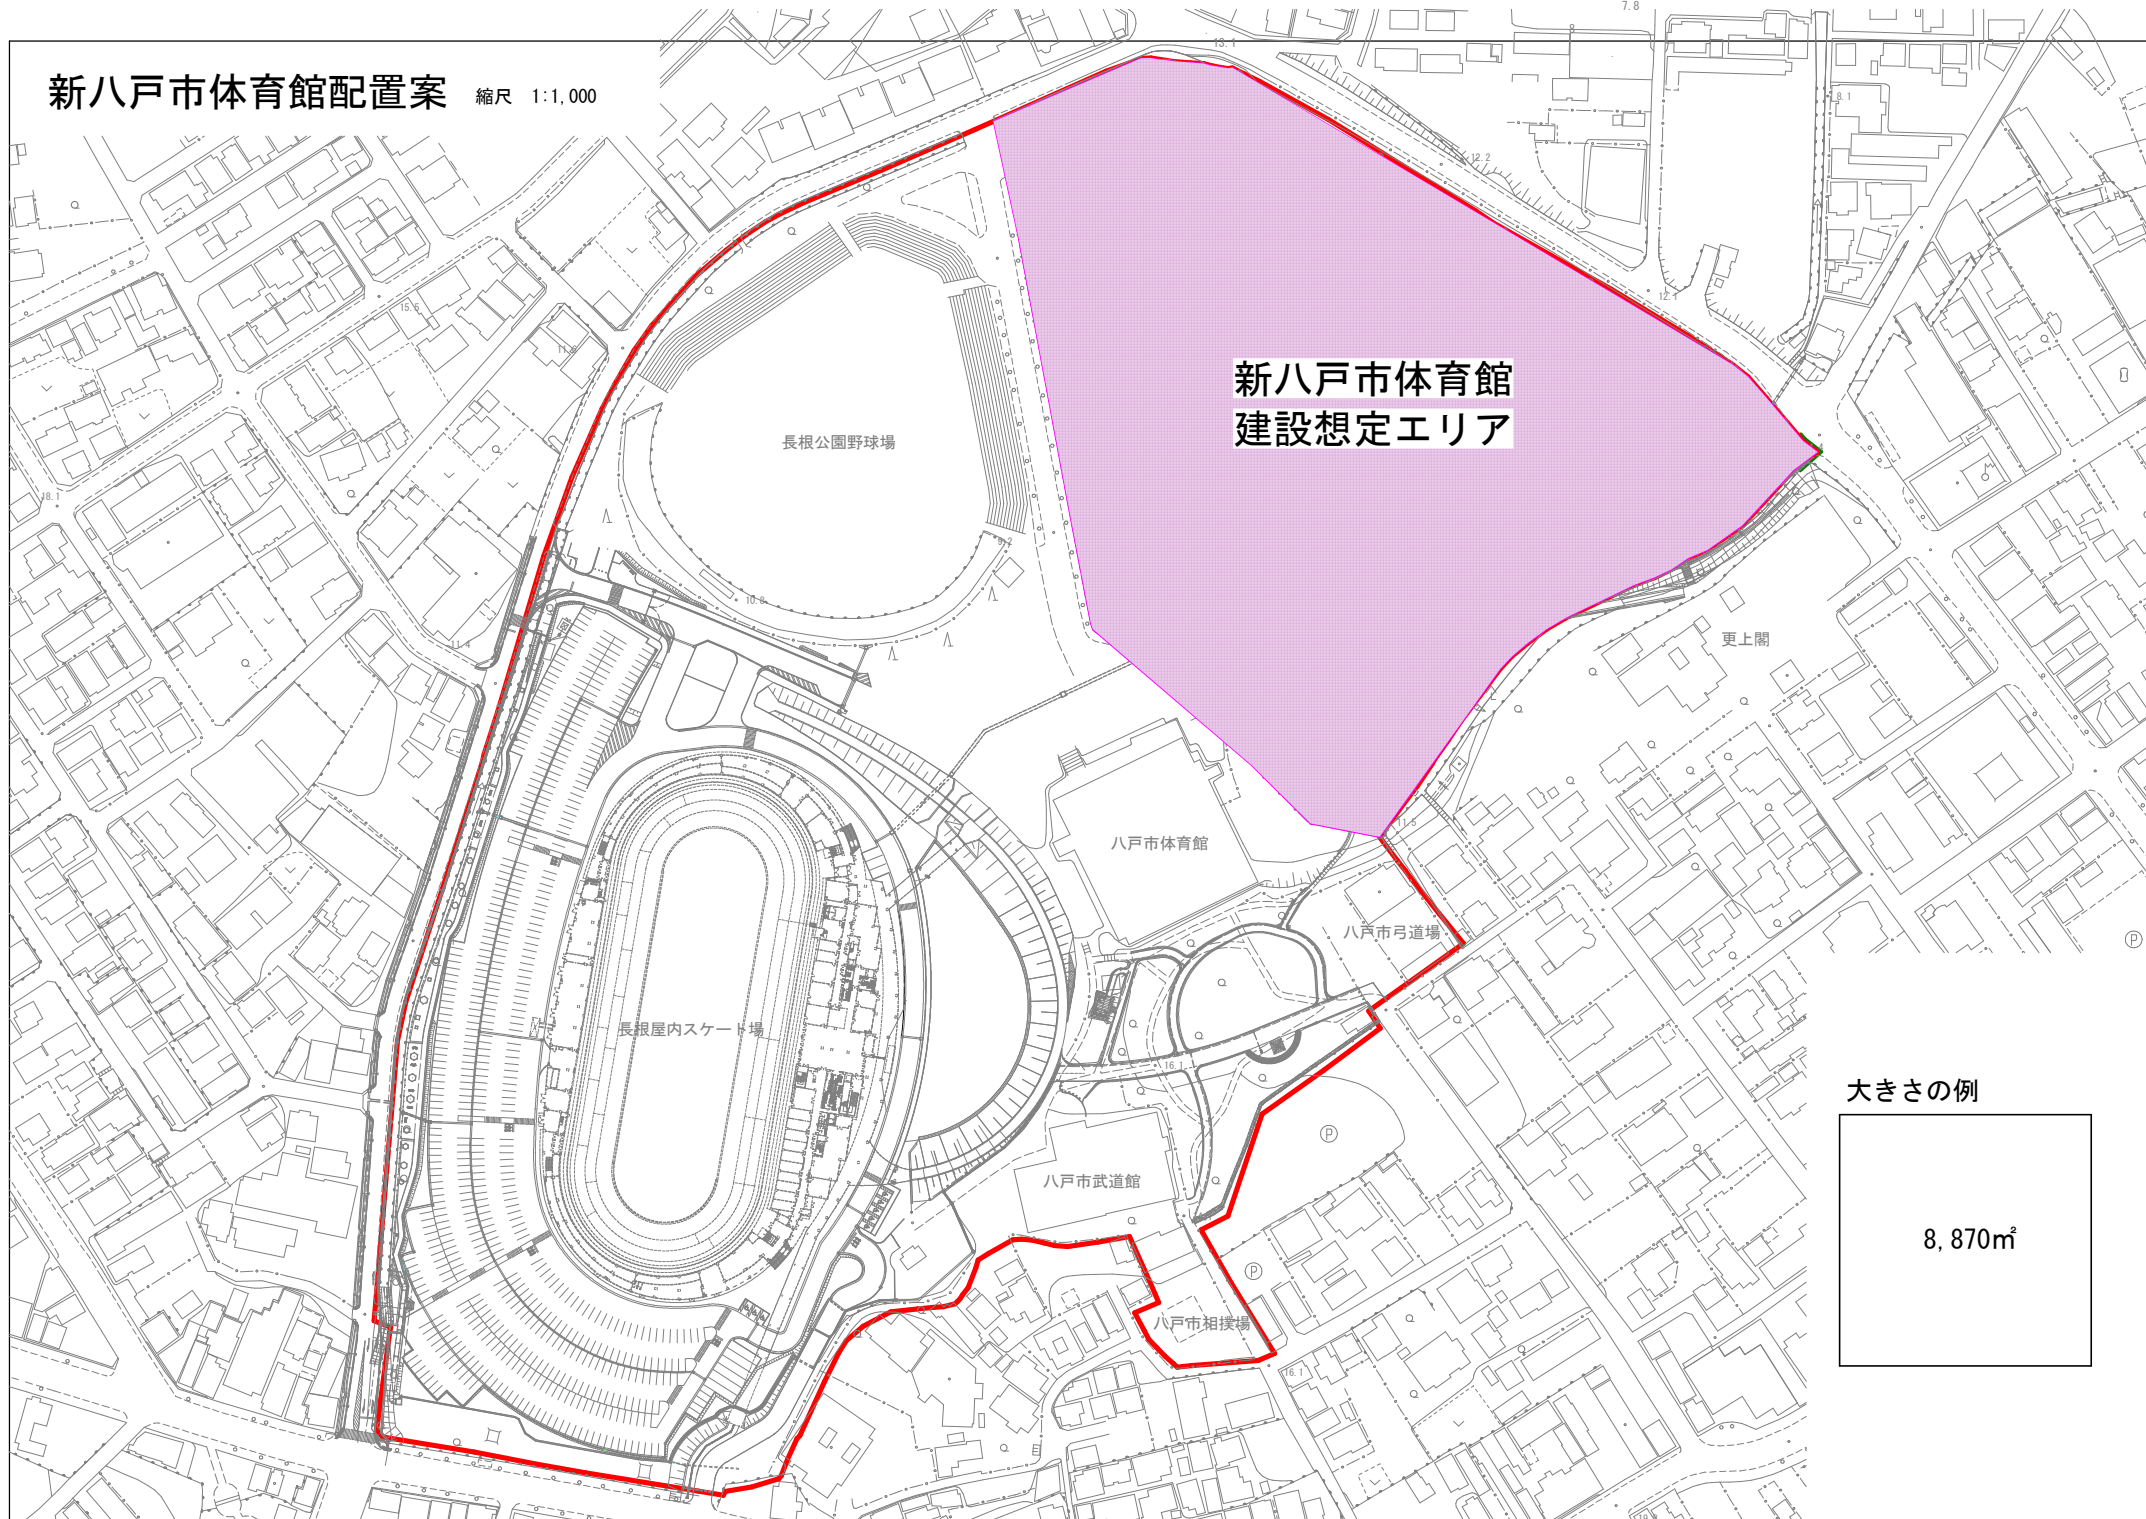

新八戸市体育館
建設想定エリア

長根公園野球場

長根屋内スケート場

八戸市体育館

八戸市弓道場

八戸市武道館

八戸市相撲場

更上閣

大きさの例

8,870㎡