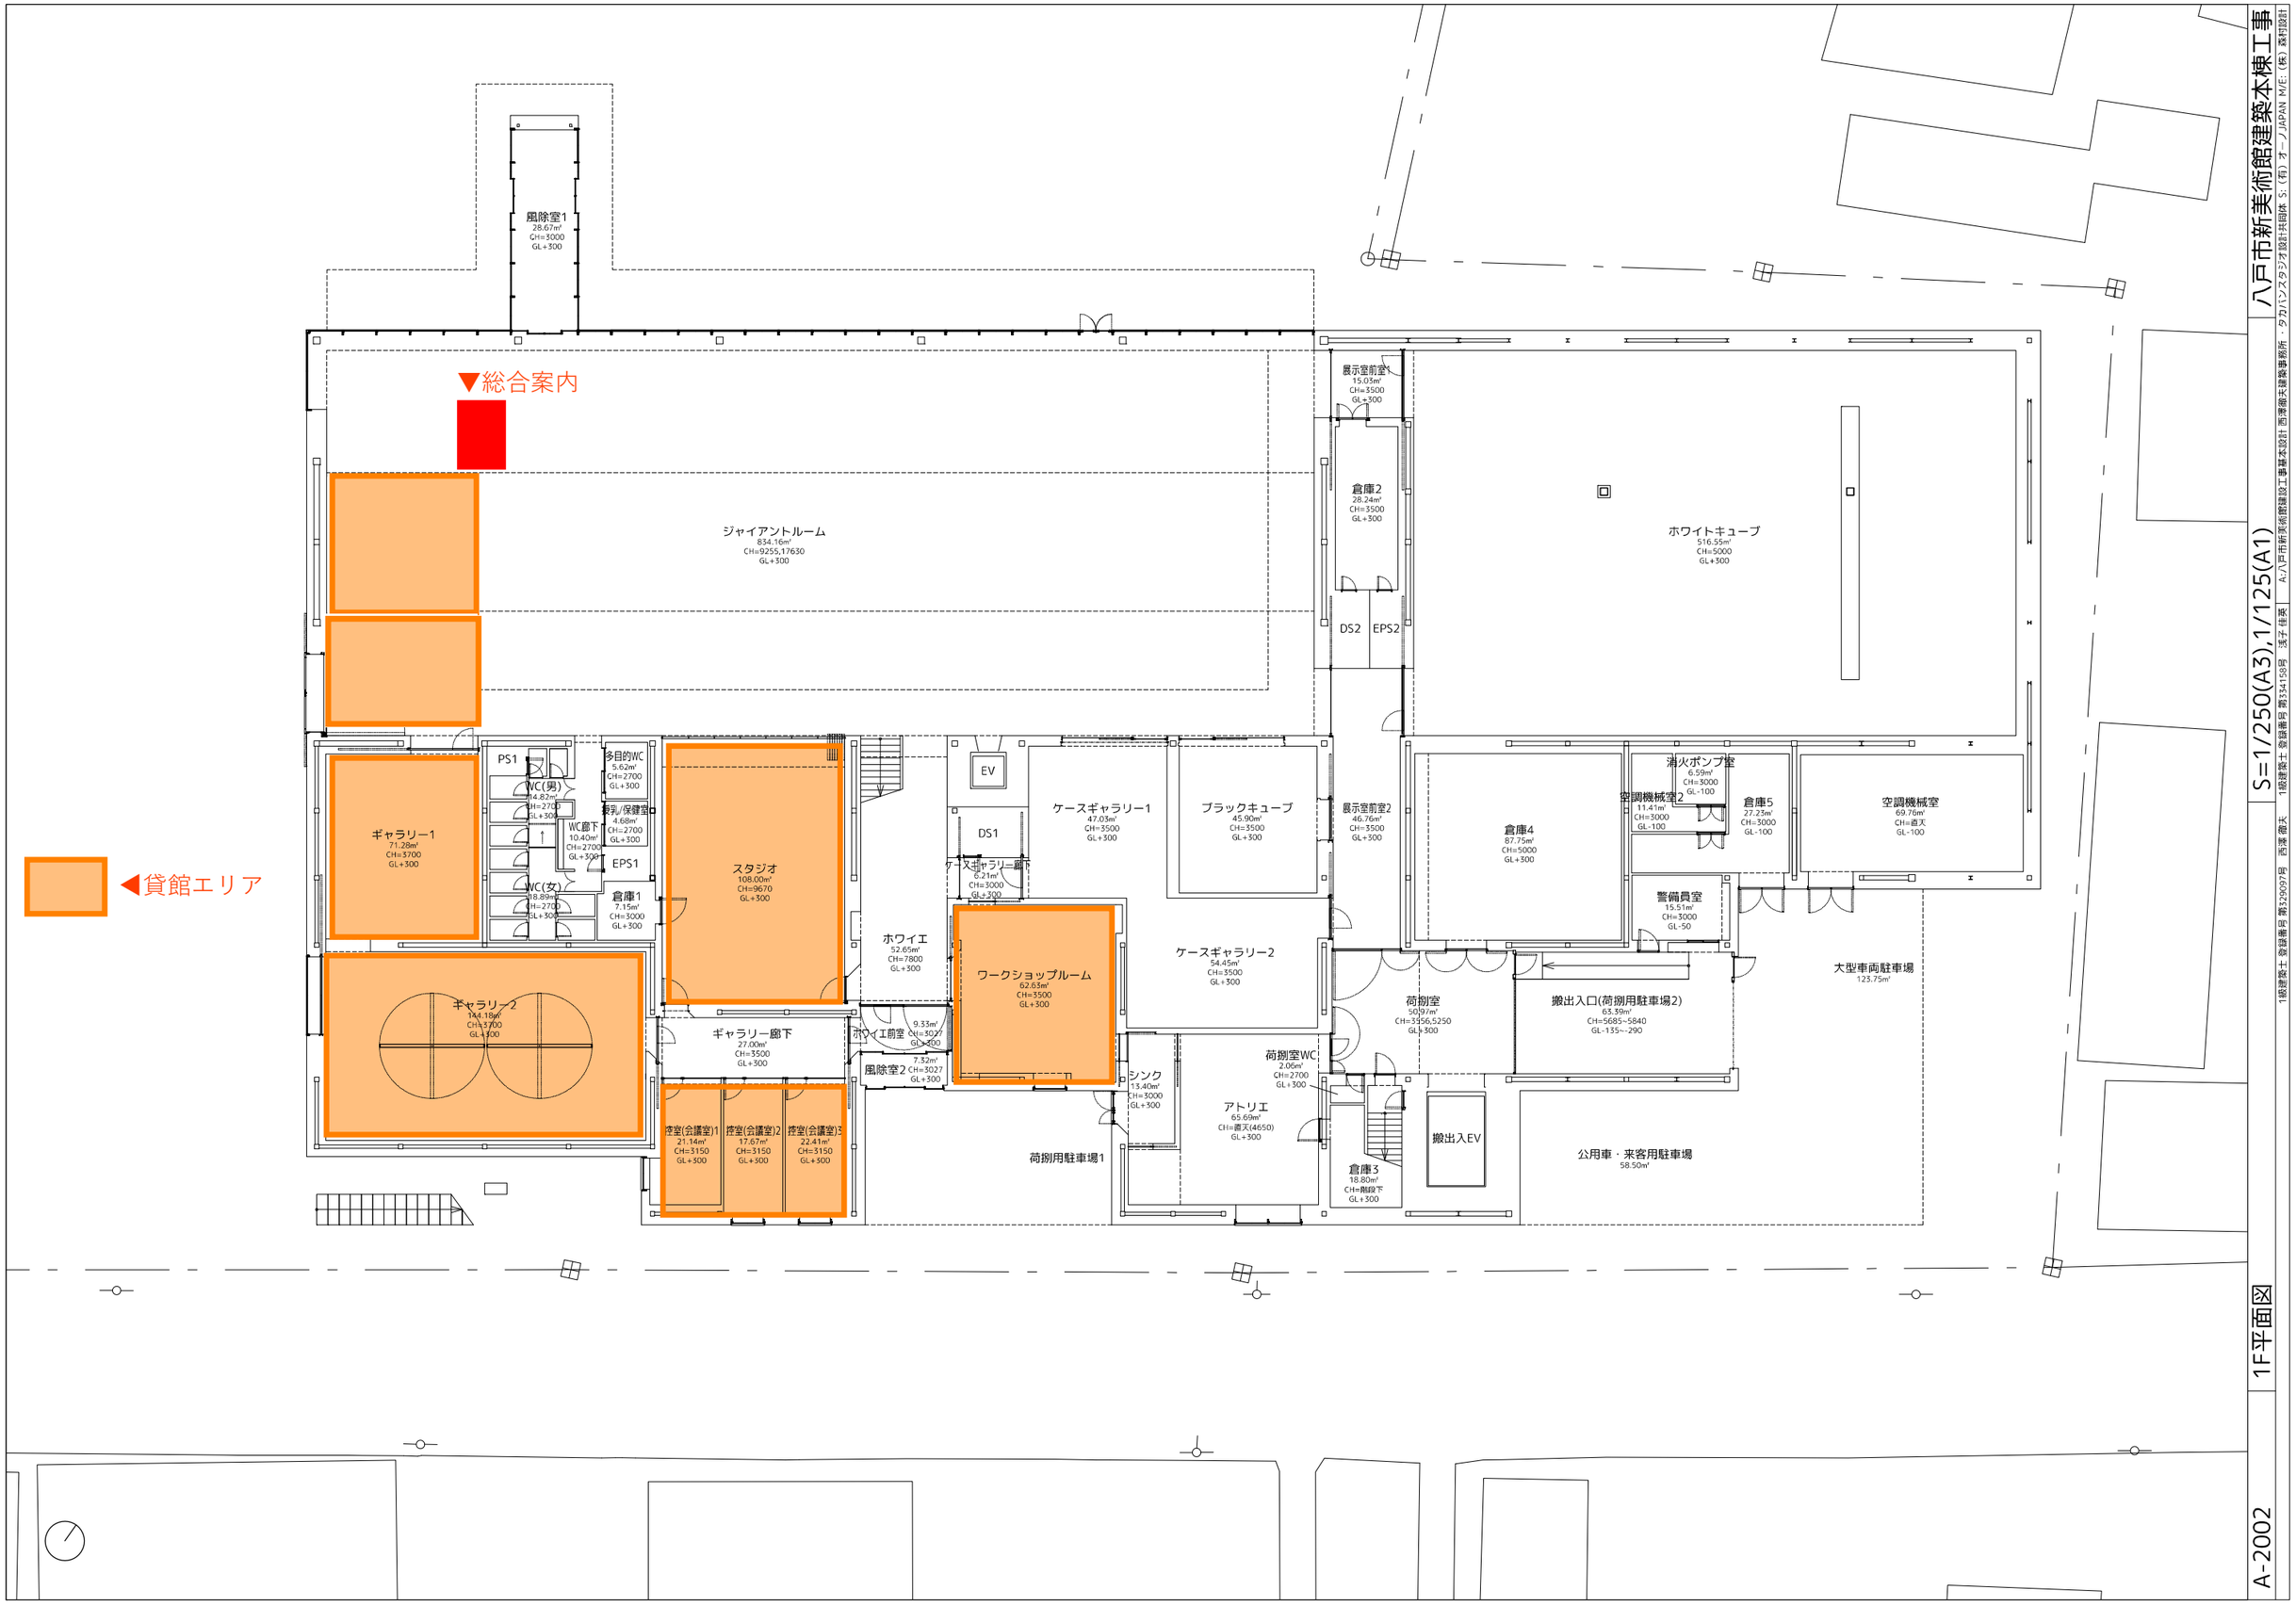

八戸市新美術館建築本棟工事

S=1/250(A3),1/125(A1)

1F平面図

A-2002

ジャイアントルーム吹抜
2階本棚
48.32㎡
CH=4195
GL+5400
2階廊下
110.49㎡
CH=4155
GL+5400
DS4
DS3
DS5
EV
事務室WC/給湯室
19.04㎡
CH=3000(給湯室)
CH=2200(WC)
GL+5400
応接室
18.31㎡
CH=3000
GL+5400
更衣室
12.52㎡
CH=3000
GL+5400
DS6
GL+5400
事務室廊下
25.31㎡
CH=3000
GL+5400
多目的室1
42.60㎡
CH=3000
GL+5400
多目的室2
50.56㎡
CH=5000
GL+5400
テラス
GL+5400
スタジオ吹抜
倉庫6
18.78㎡
CH=直天
GL+5400
学芸員・職員事務室
94.27㎡
CH=3500
GL+5400
EPS4
職員控室
11.25㎡
CH=3000
GL+5400
収蔵庫1
248.84㎡
CH=5000
GL+7200
収蔵庫前室
58.50㎡
CH=4000
GL+7200
収蔵庫2
382.18㎡
CH=4000
GL+7200
ガスボンベ庫
13.33㎡
CH=直天
GL+7200
収蔵庫廊下
39.43㎡
CH=4000
GL+7200
倉庫7
11.39㎡
CH=5000
GL+7200
EPS5
一時保管庫
51.65㎡
CH=4000
GL+7200
倉庫
13.64㎡
CH=3000
GL+8100
清掃員控室
23.90㎡
CH=5000
GL+8100
搬出入EV

▲スタッフ控室
（清掃員・監視員と共用）

八戸市新美術館建築本棟工事
S=1/250(A3),1/125(A1)
2F平面図
A-2003

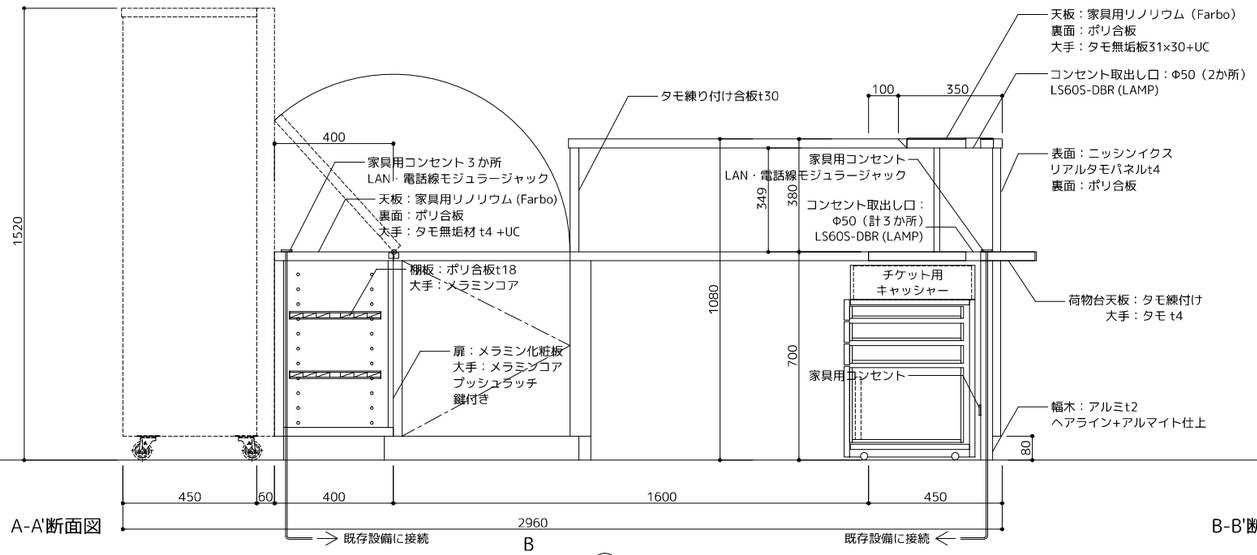

A-A'断面図

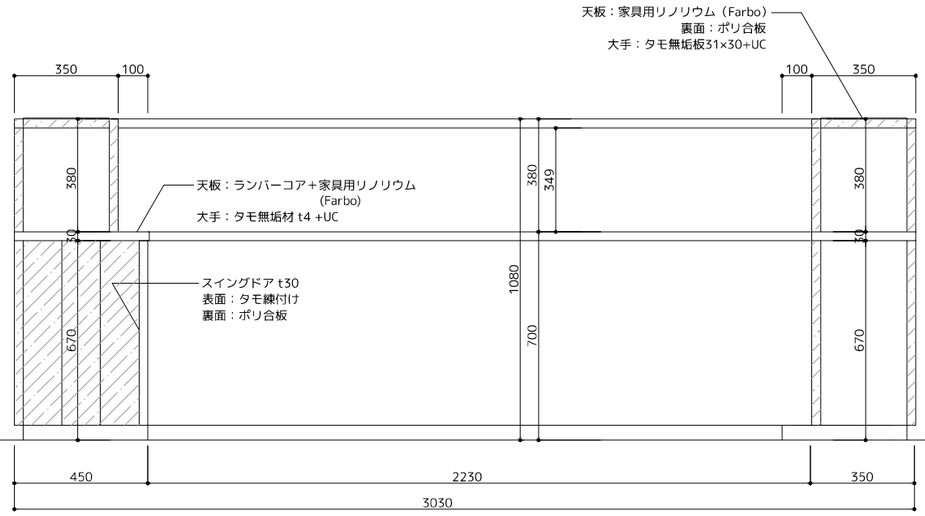

B-B'断面図

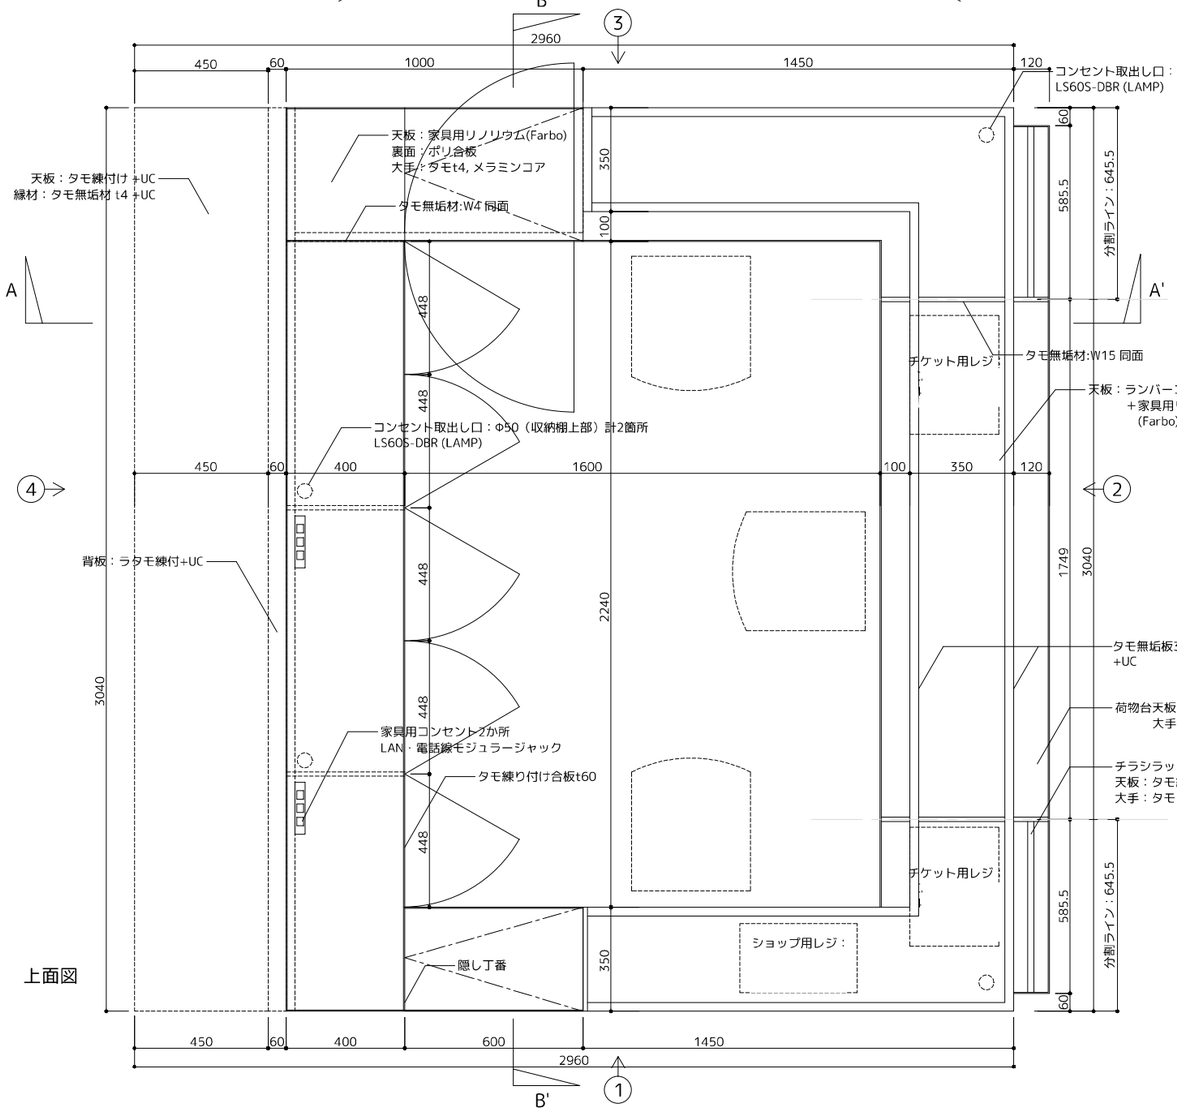

上面図

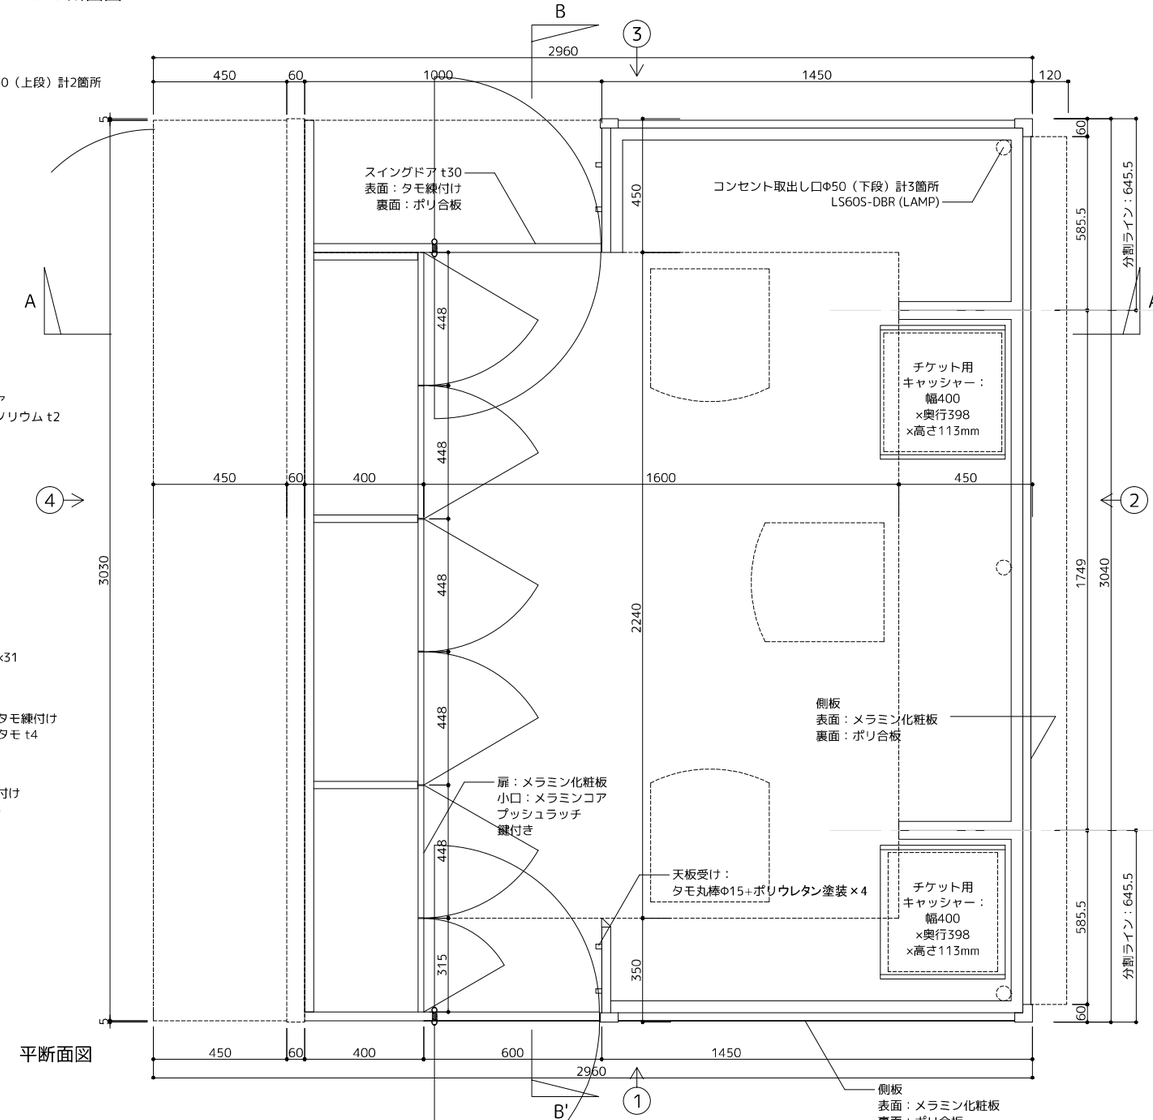

平断面図

ジャイアントルーム　インフォメーション、ロッカー　S=1/20, 1/2

****

広場イメージパース

ジャイアントルームイメージパース

▲（提案業務）ミュージアムショップの充実に関する提案についての参考として
ジャイアントルームをフレキシブルに活用するため、市で設置予定のショップワゴン２台は可動式である。

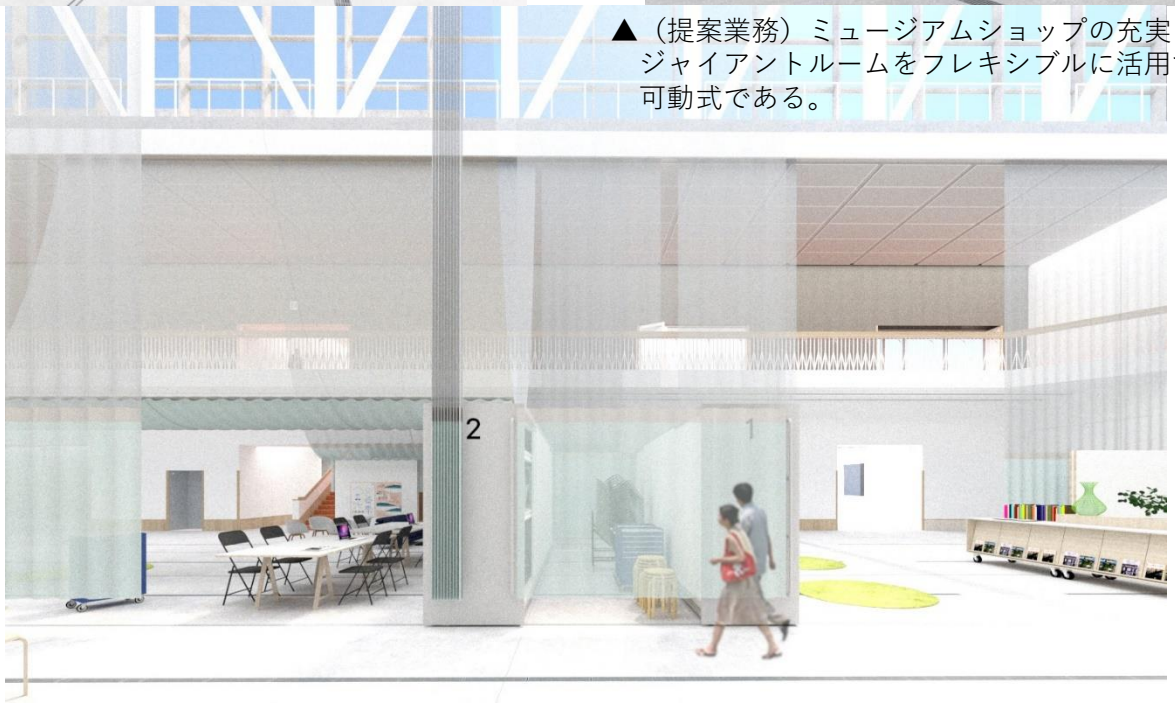

▲ティールーム

▼テラス