

計画の名称


八戸市における循環のみちの実現(重点計画)

計画の期間

平成28年度 ~ 令和2年度 (5年間)

交付対象

八戸市

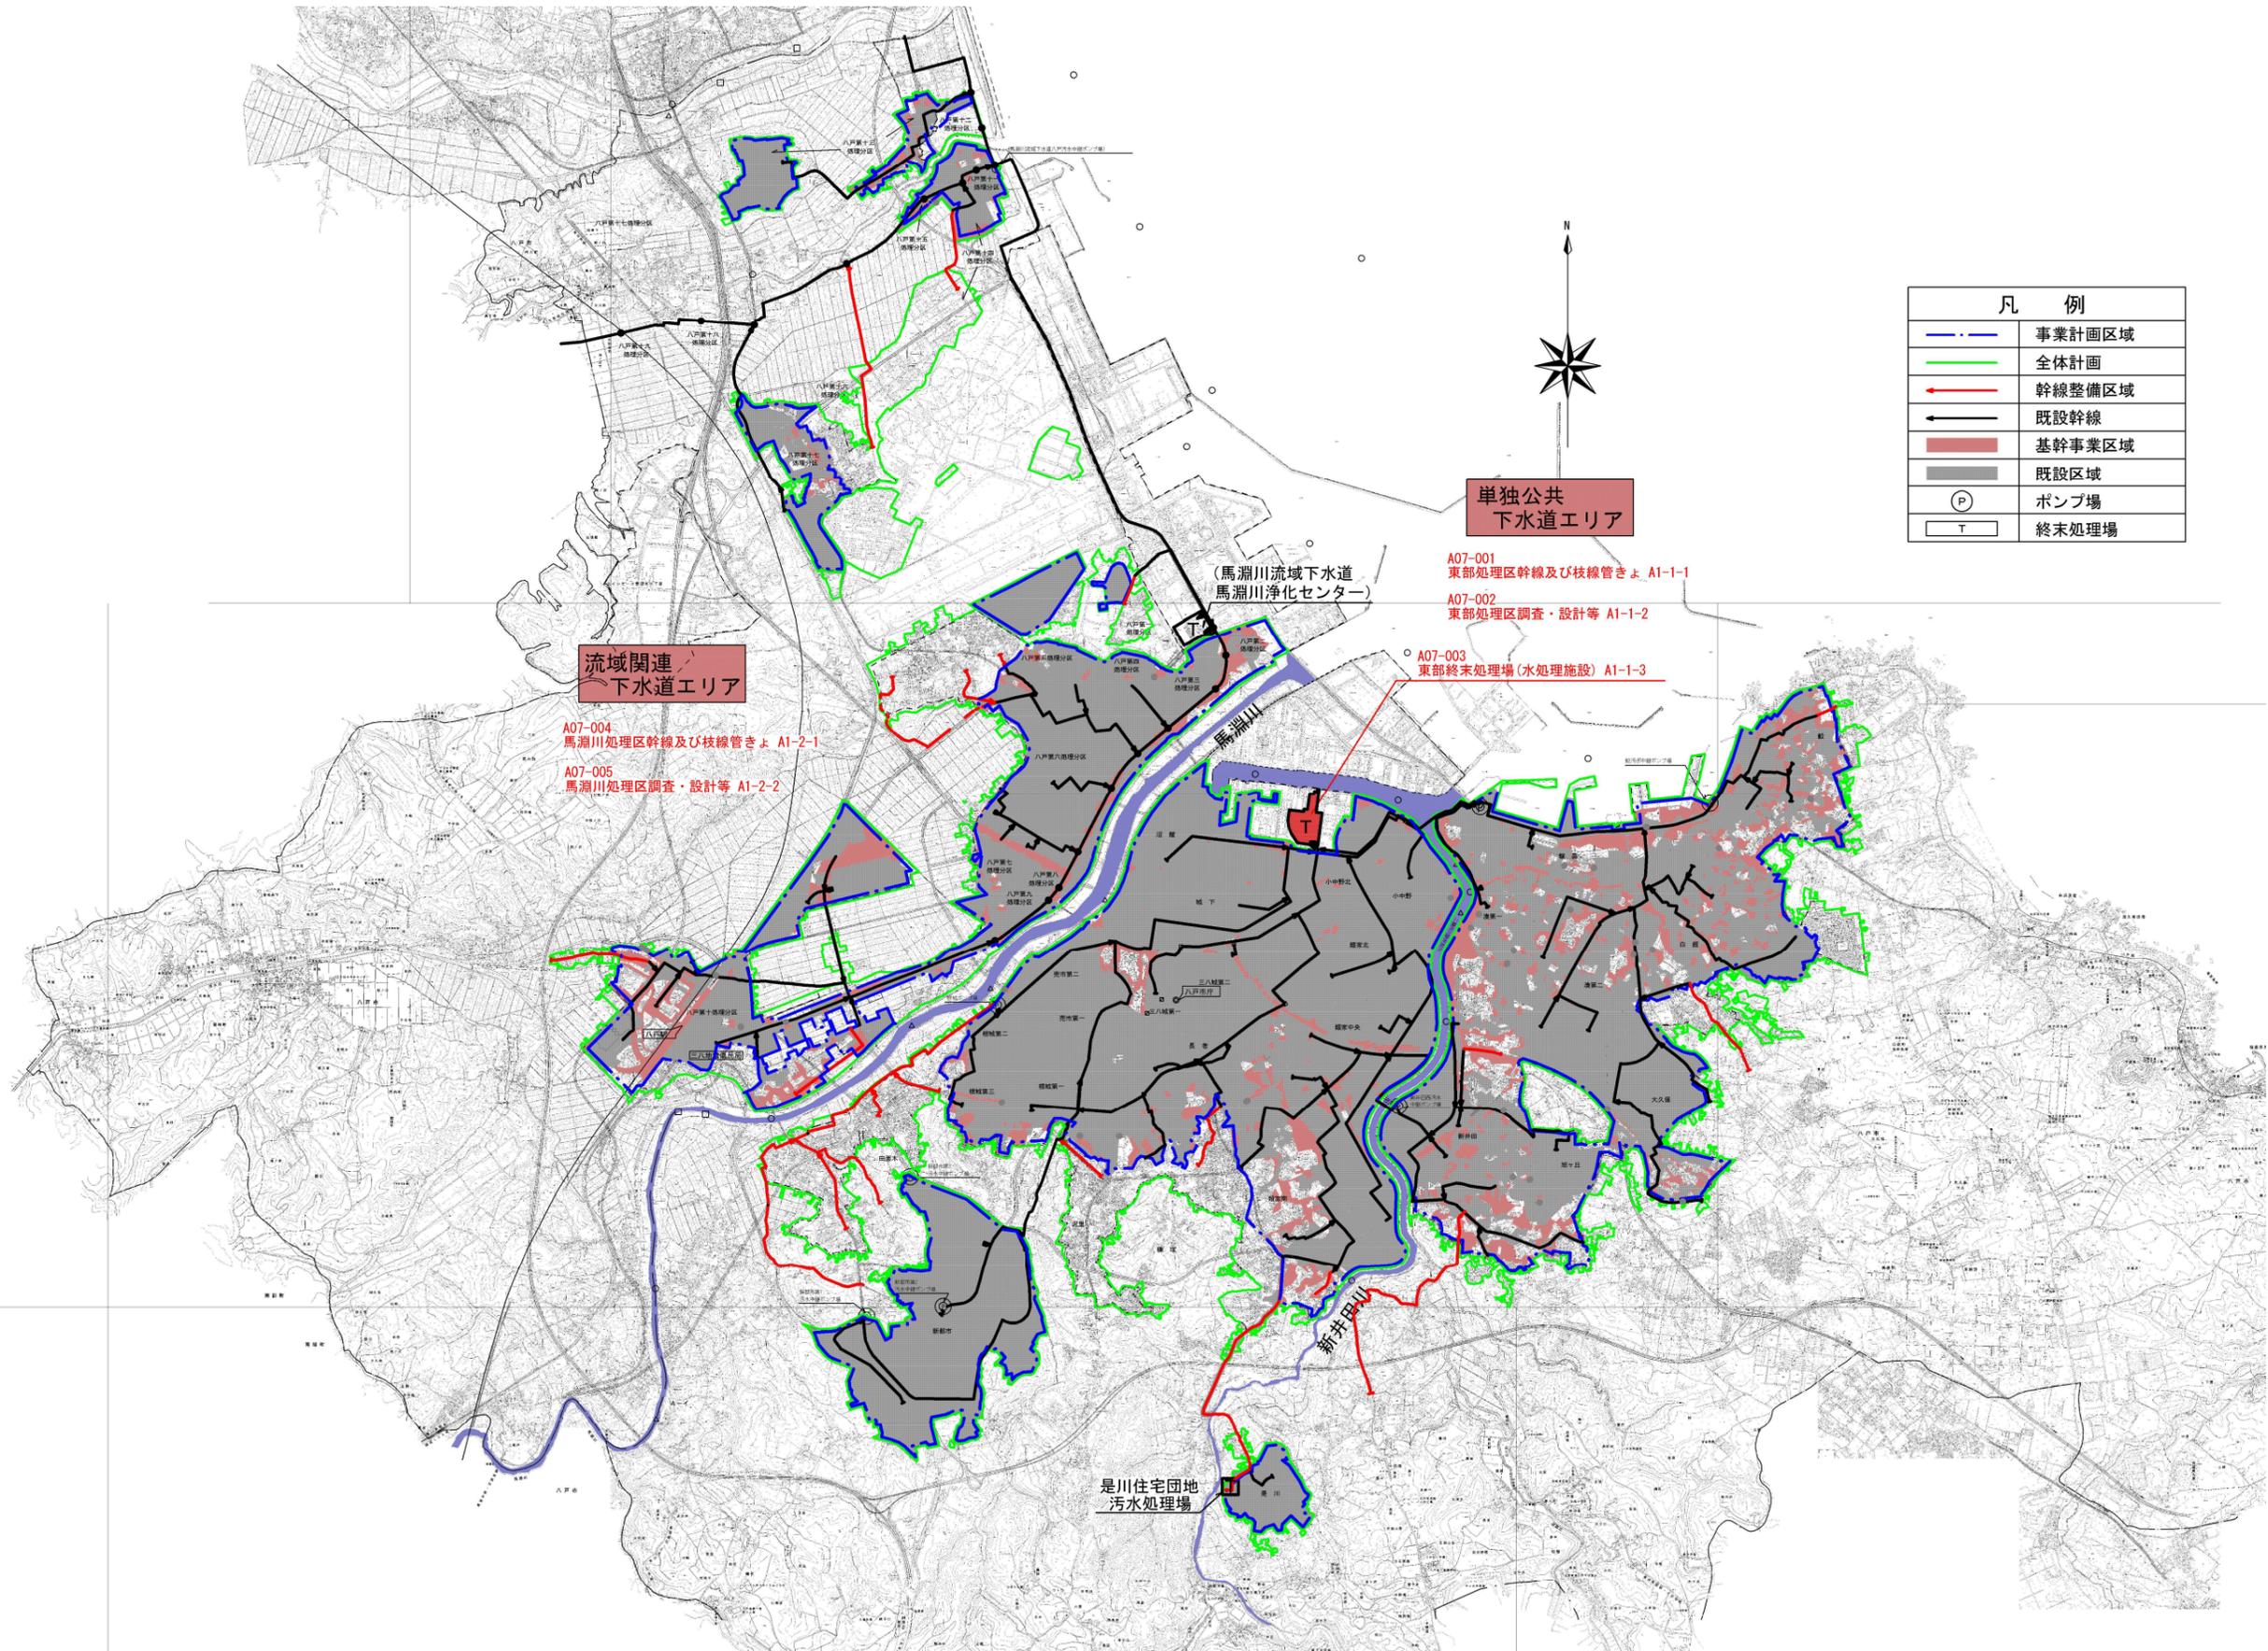

凡 例	
—	事業計画区域
—	全体計画
—	幹線整備区域
—	既設幹線
 	基幹事業区域
 	既設区域
P	ポンプ場
T	終末処理場